



BARENTIN, SOUS LES PARKINGS, LA VILLE!

Le Mesnil-Roux, territoire commercial à reconquérir.
Vers une typologie associant commerces et habitat.

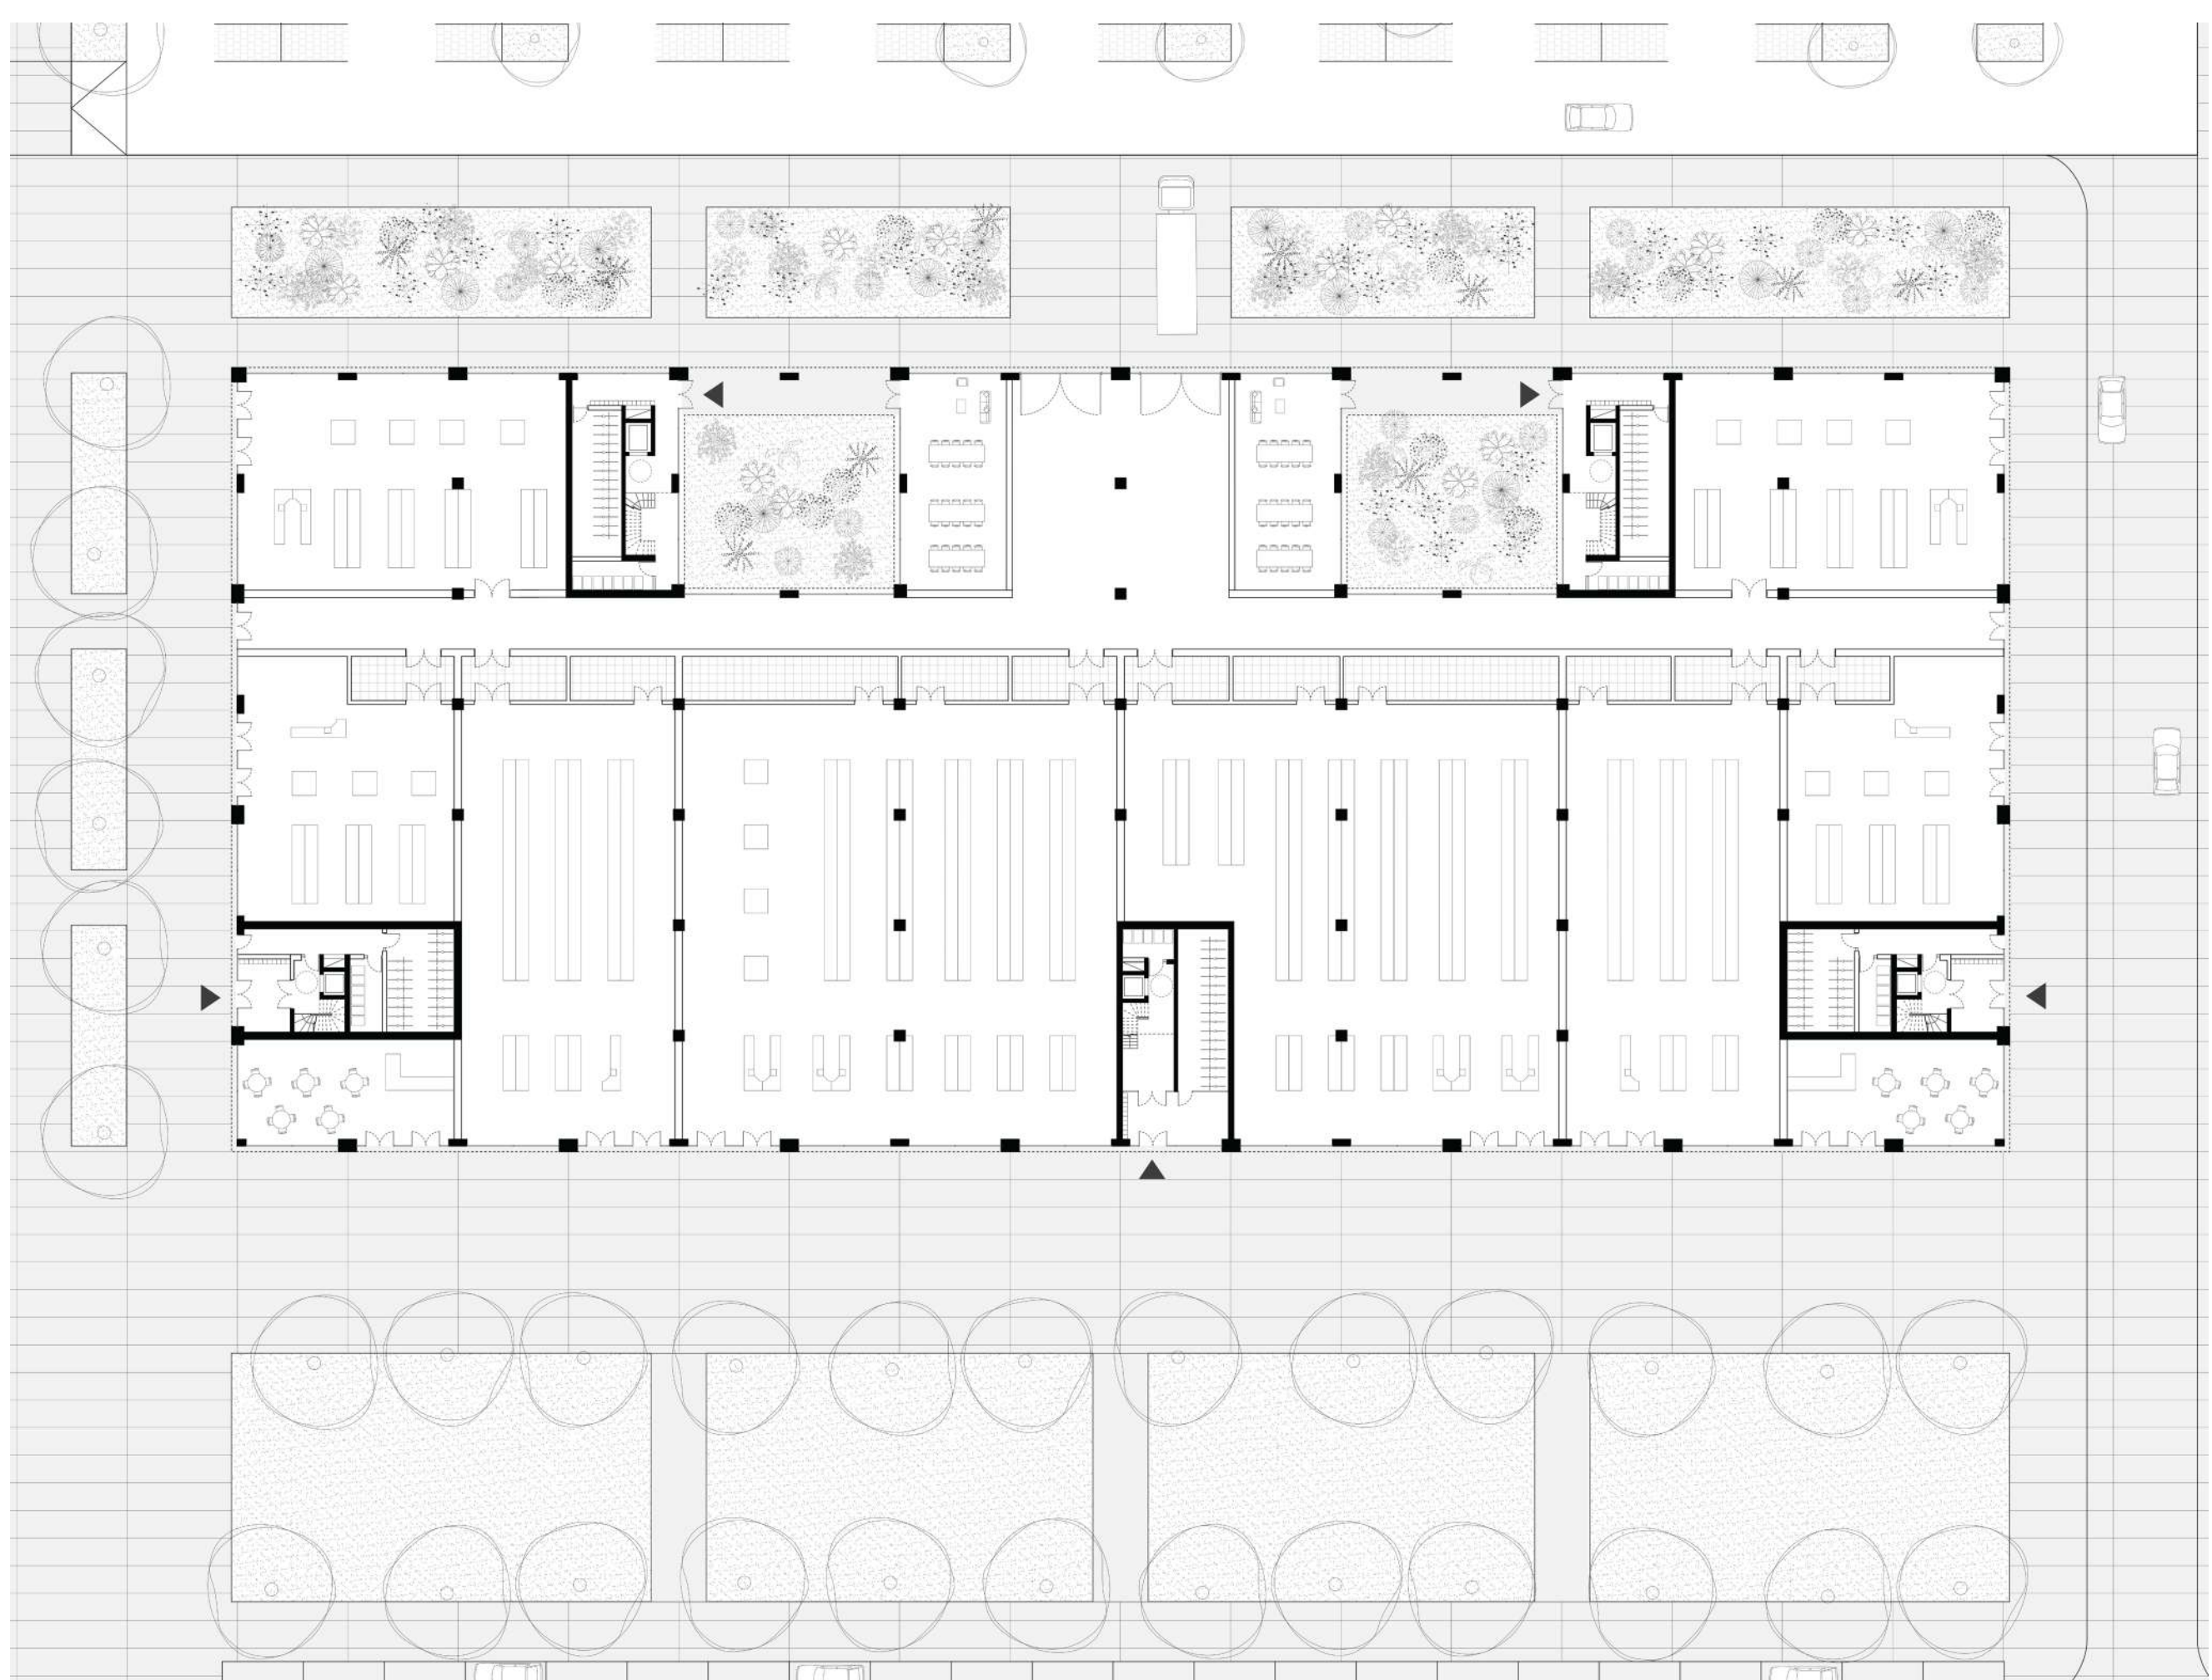

RDC

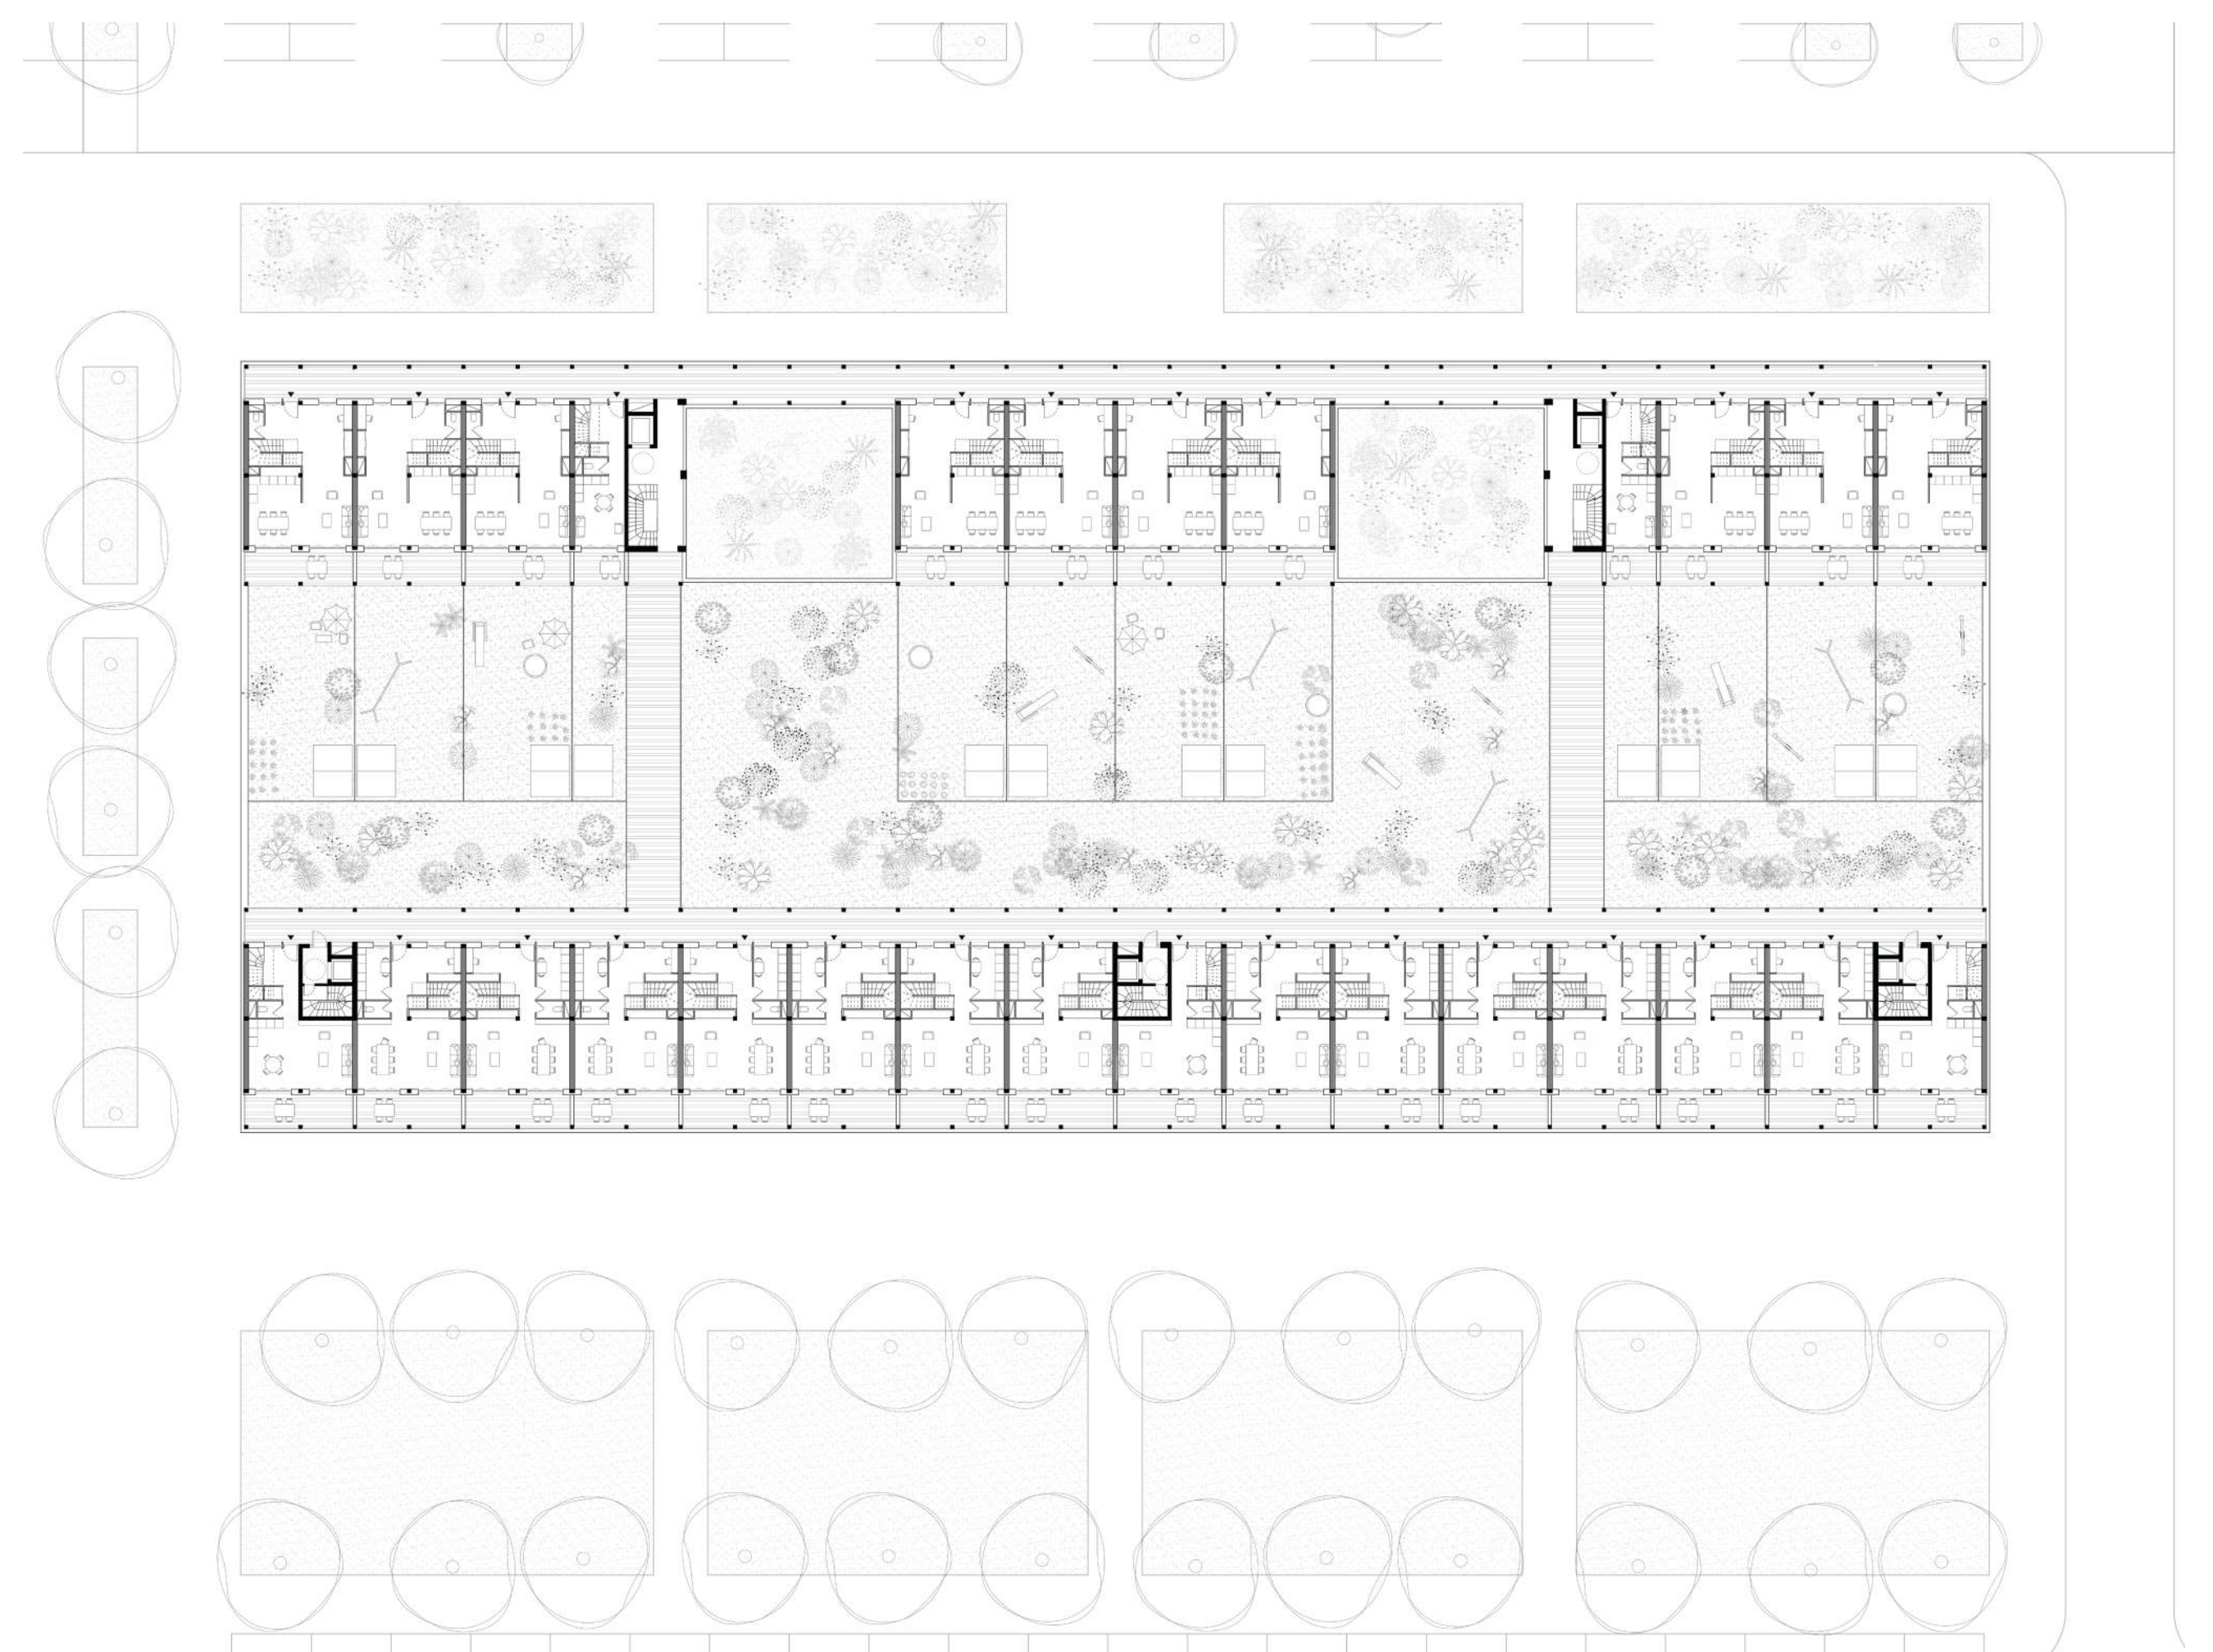

R+1

