

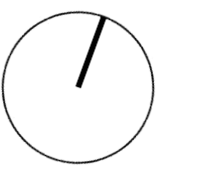


Plan de rez de ville

Echelle : 1-2000


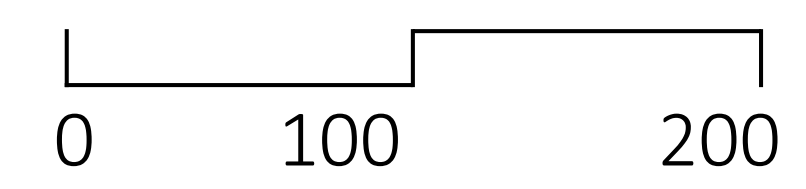


Espace "public" Accès public libre	955
Zones d'apprentissage (learning Center) Accès public libre	900
Auditoires Accès public pour utilisateurs	800
Enseignements Accès public pour utilisateurs	1660
Espace bureaux Accès semi-public	1500
Sanitaires / casiers Accès public	250
Locaux annexes et technique Accès privé	790

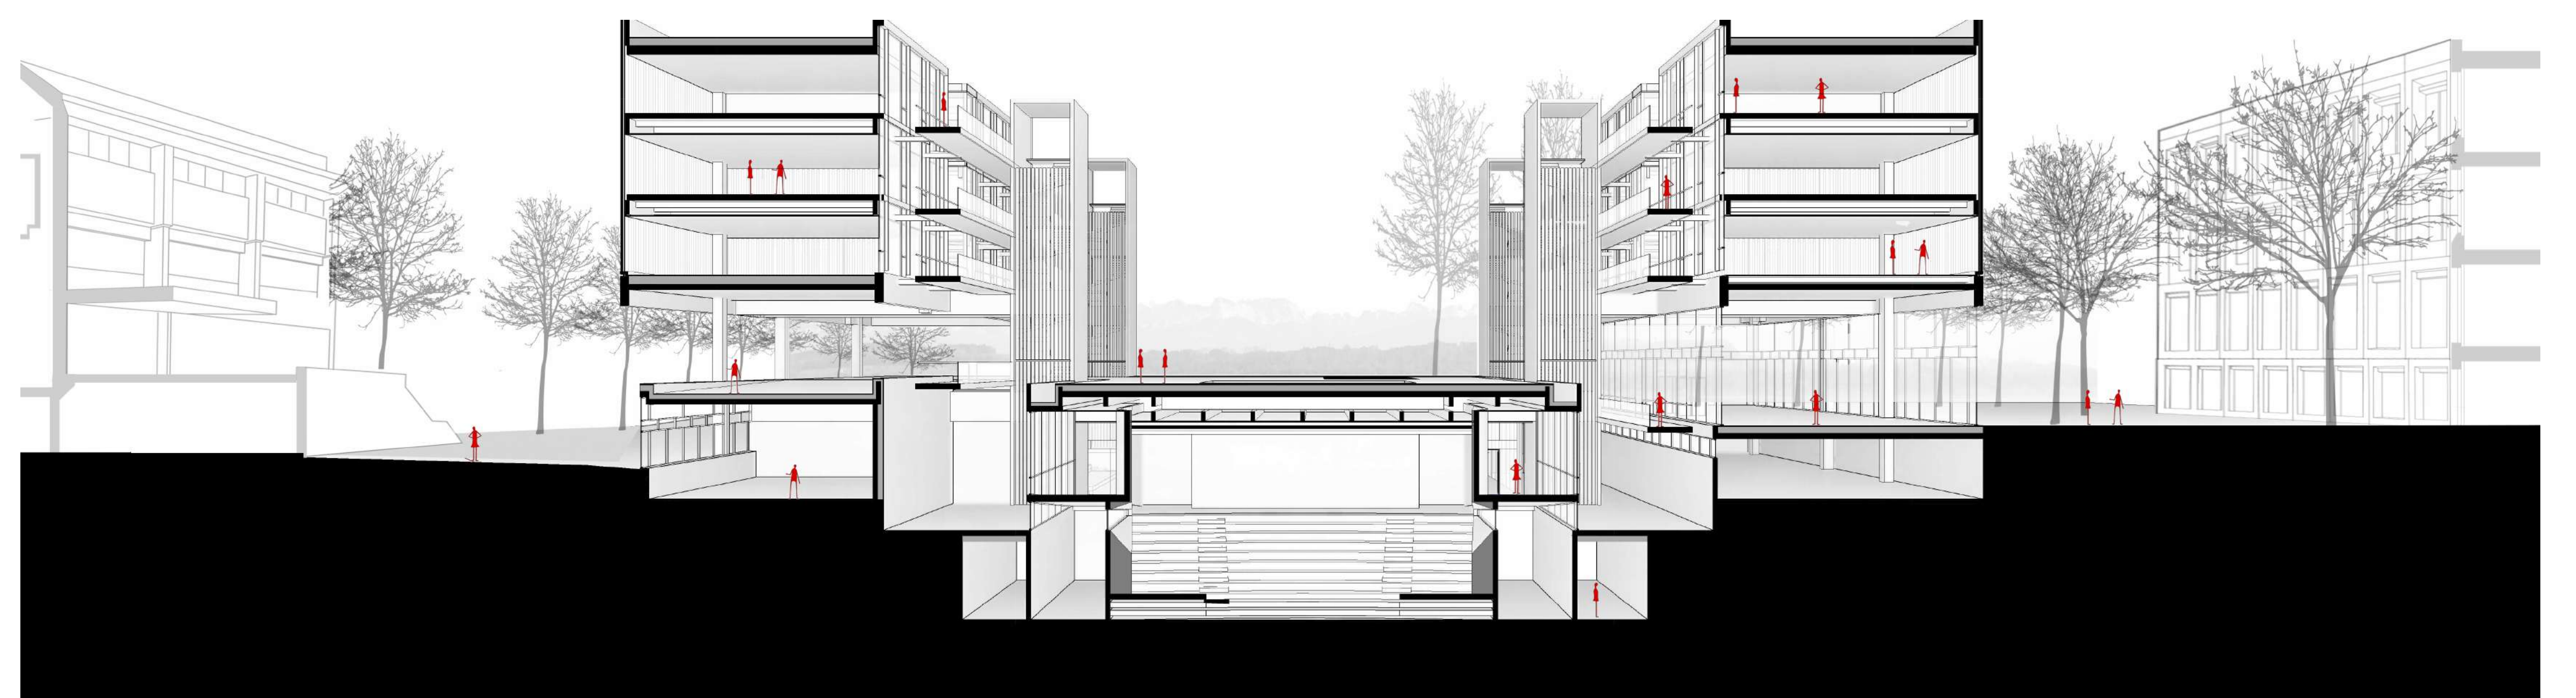


COUPE TRANSVERSALE

Echelle : 1-200

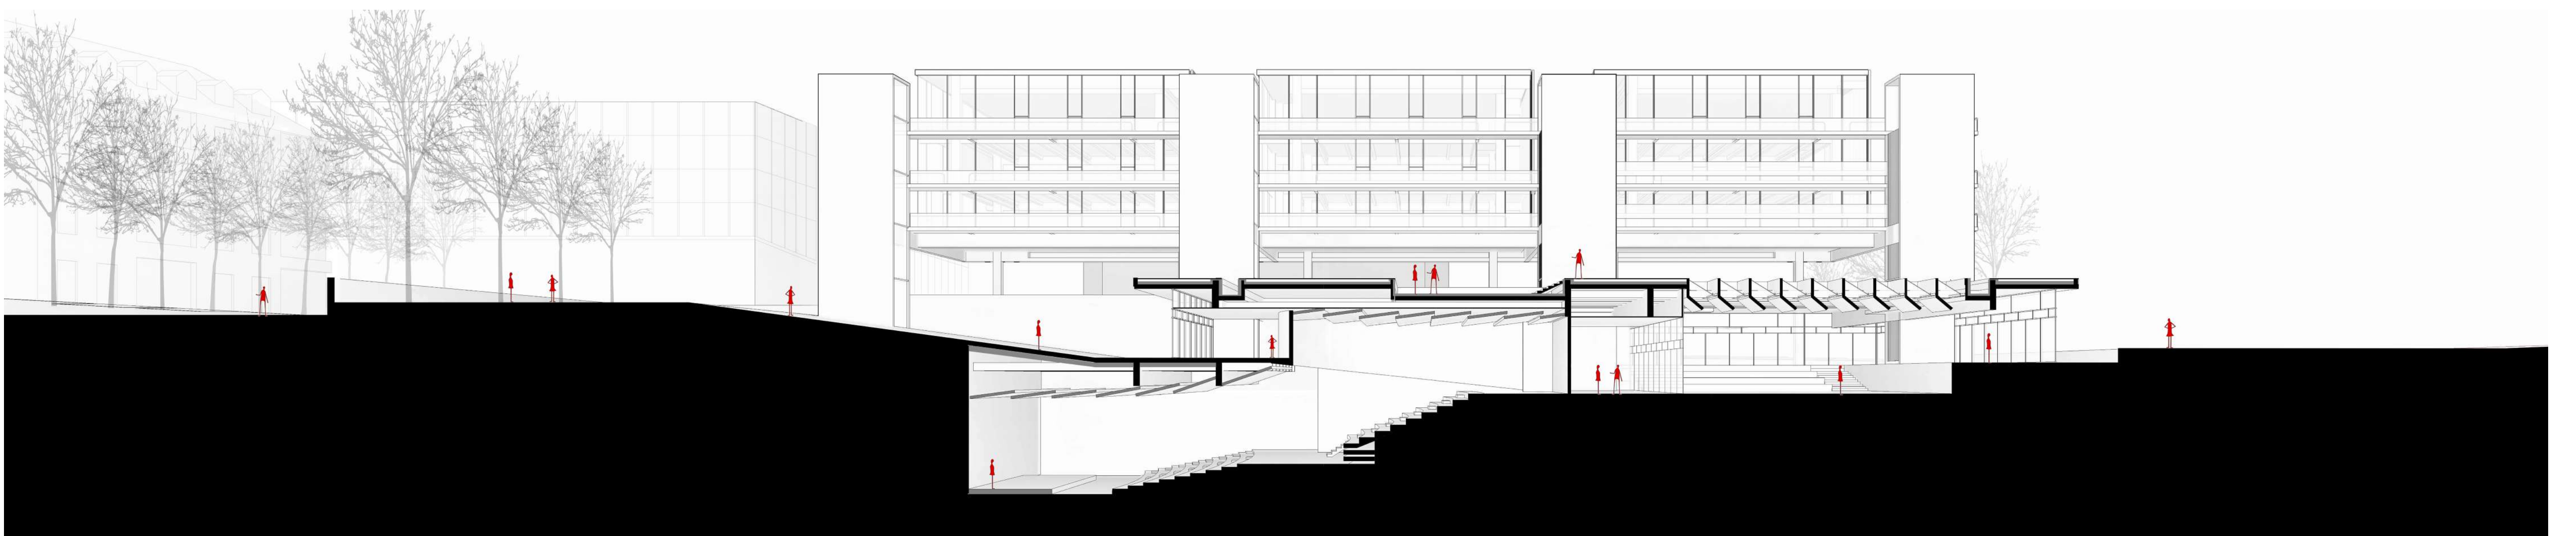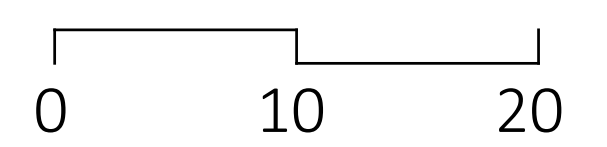

COUPE LONGITUDINALE

Echelle : 1-200

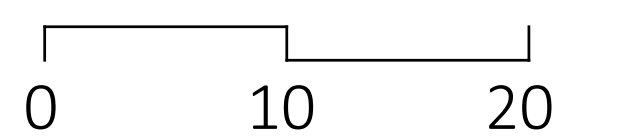

DE LA VILLE AU PAYSAGE, UN ESPACE URBAIN POUR L'UNIVERSITÉ DE NEUCHÂTEL

PFE RECHERCHE- S10-MARTIN MAUREL

DE1 ALTO (M.WEISSMANN P.AMALDI)