


# AU-DELÀ DES LIMITES:

## REPENSER L'ARCHITECTURE ET UN ENVIRONNEMENT FAVORABLE POUR L'AUTISME À VERNET-LES-BAINS

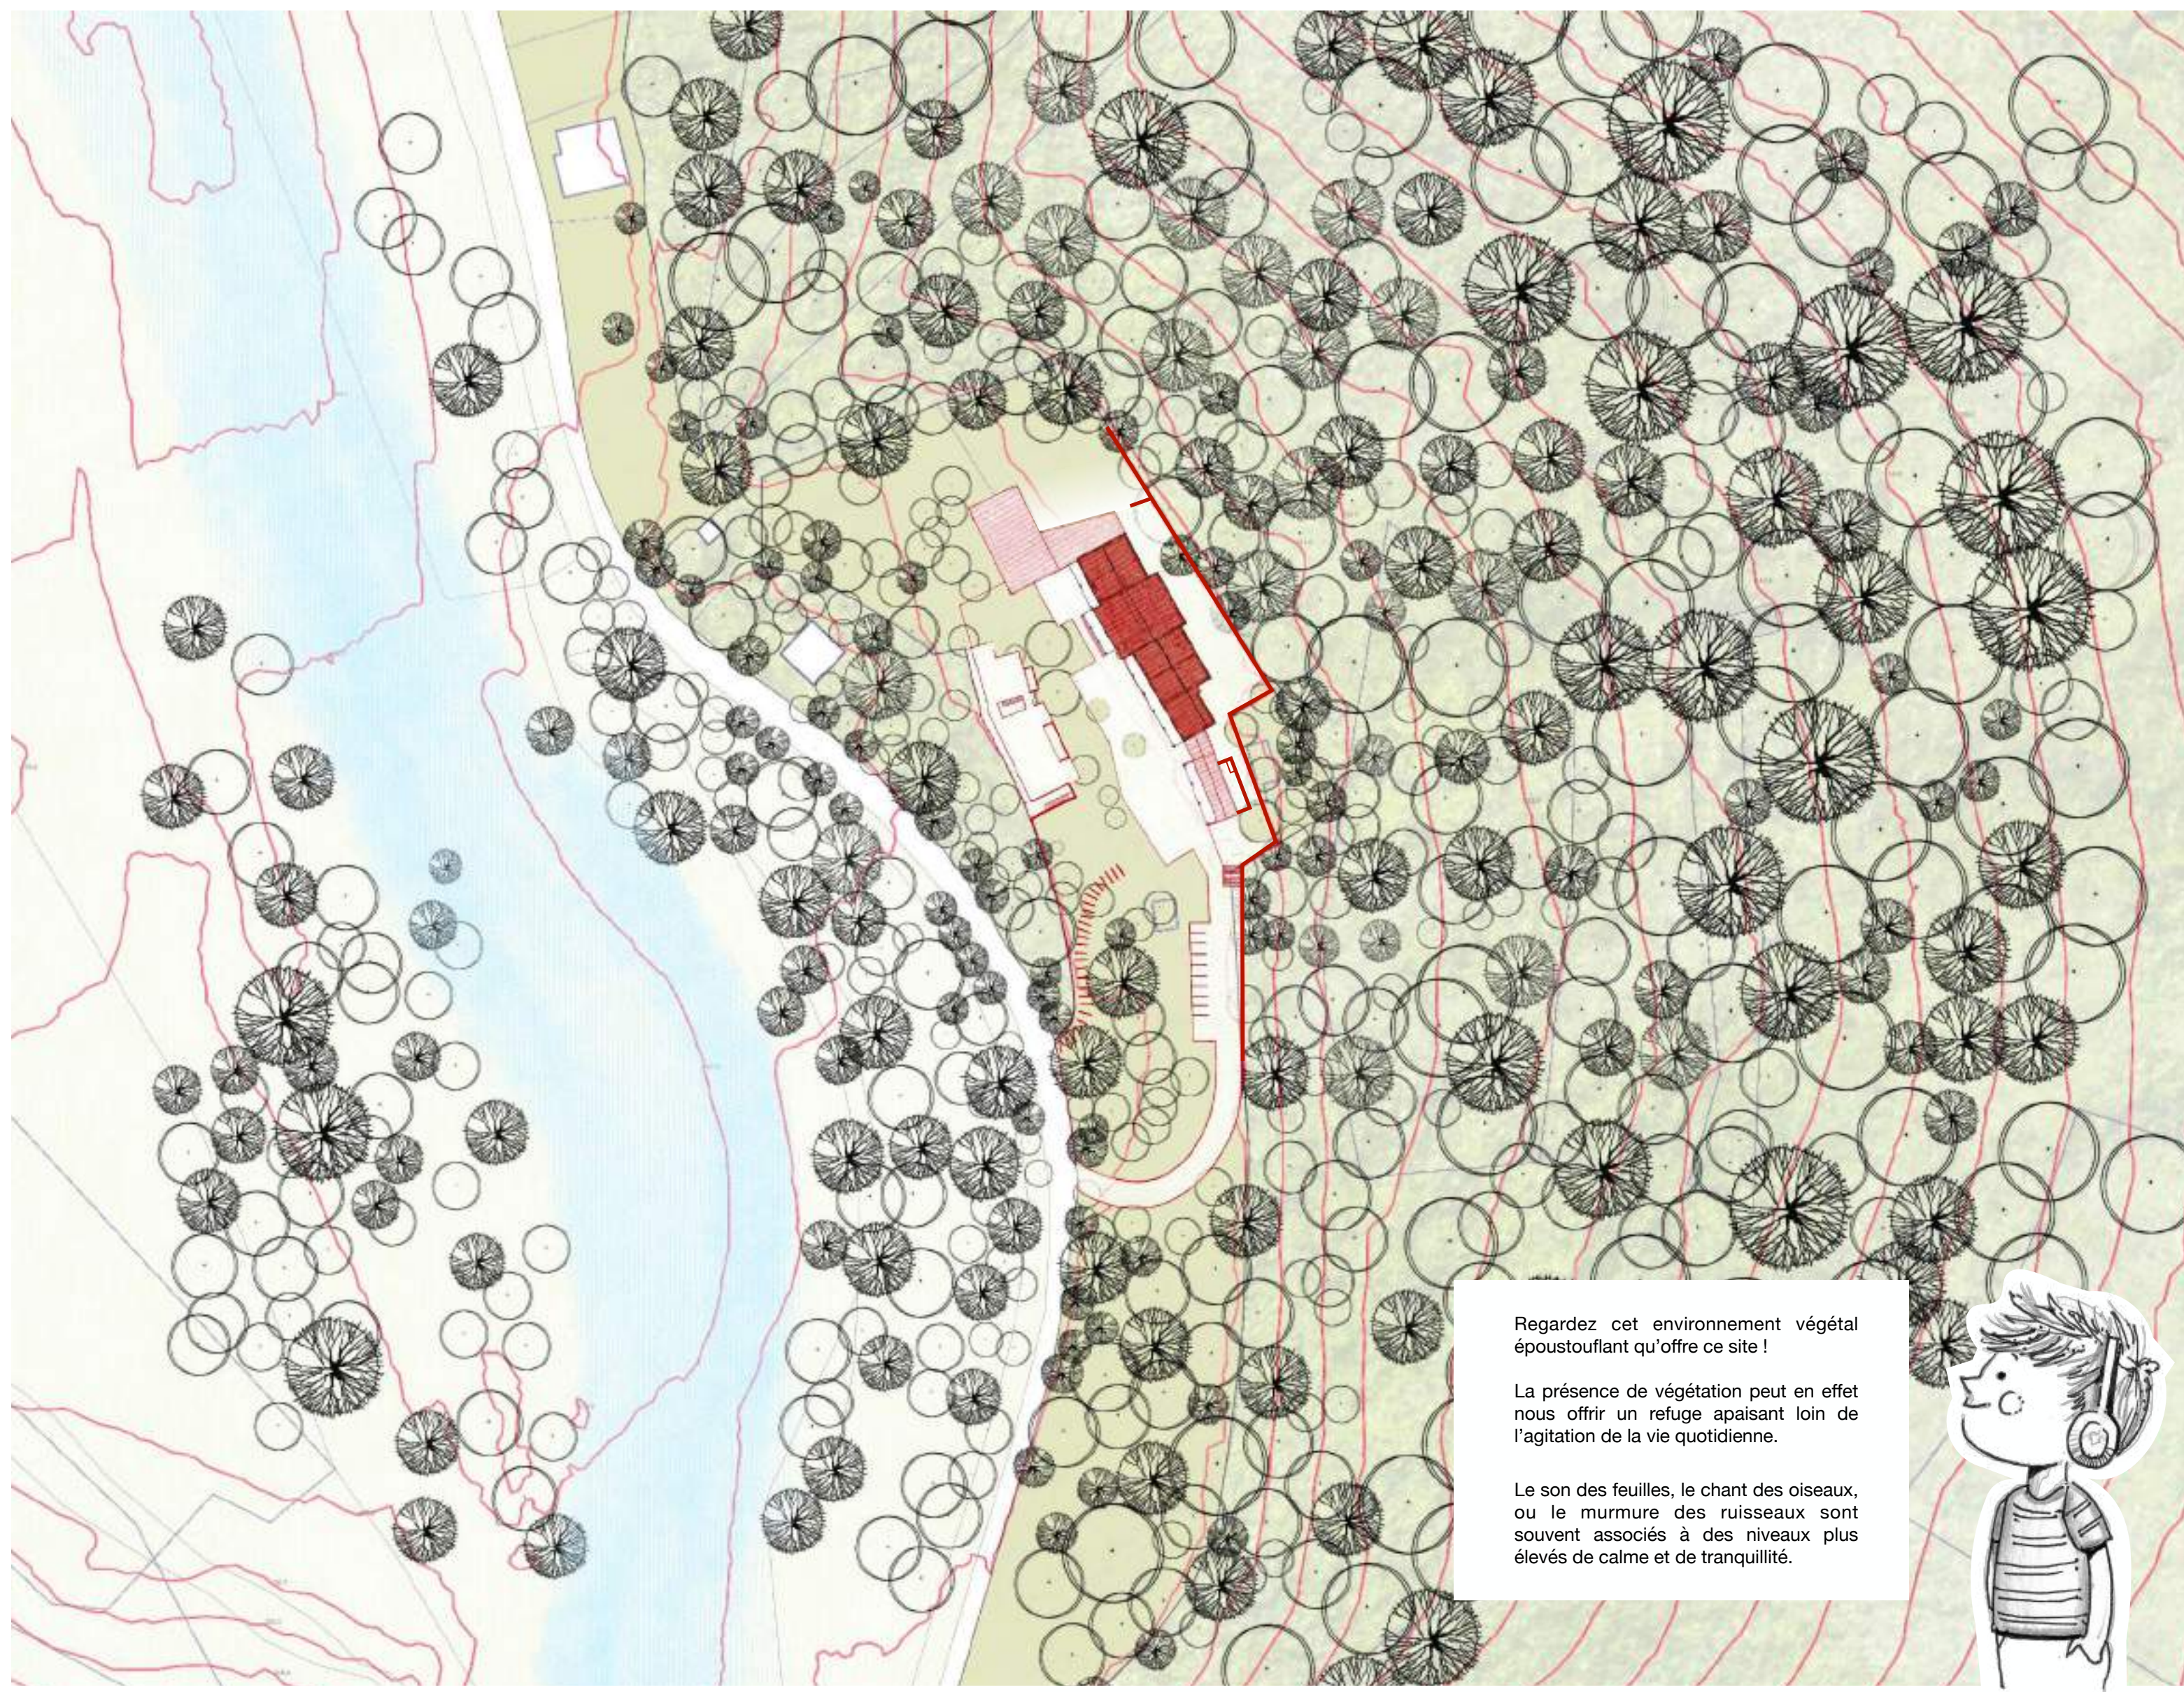


Regardez cet environnement végétal époustouflant qu'offre ce site !  
La présence de végétation peut en effet nous offrir un refuge apaisant loin de l'agitation de la vie quotidienne.  
Le son des feuilles, le chant des oiseaux, ou le murmure des ruisseaux sont souvent associés à des niveaux plus élevés de calme et de tranquillité.




TOPOEXPORT.FR Géolocalisation degrés décimales SD 11 LAT : 43.539706 LON : 2.391607 NE 11 LAT : 43.542868 LON : 2.395899 UTM (en mètres) Zone 31T SD 1 X: 450042.321 Y: 4709883.3548 NE 1 X: 450392.2213 Y: 4710229.9376 1/500 PLAN MASSE



Dessin de l'existant

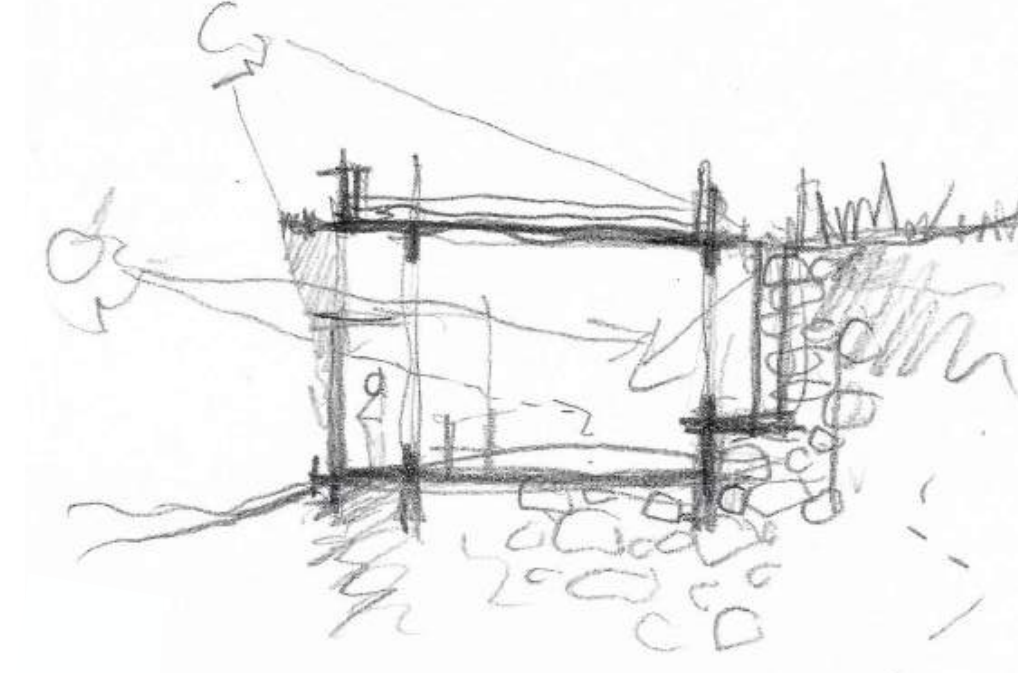

CROQUIS COUPE DE L'EXTENSION OUEST

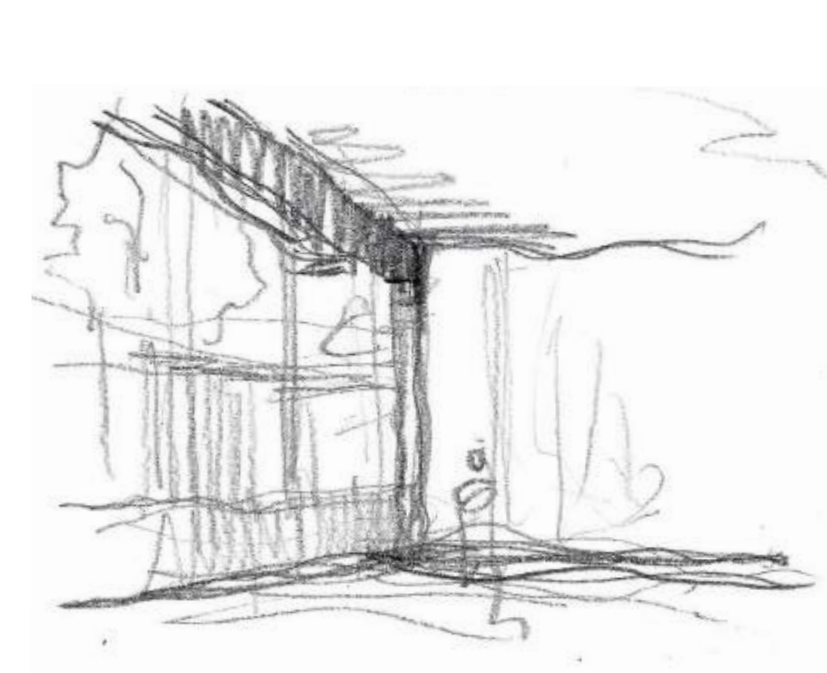

CROQUIS PERS OUEST DE L'EXTENSION




CROQUIS PERS EST DE L'EXTENSION


### LA MAISON DE L'AUTISME



- CLASSES
- RESTAURANT PARTICIPATIF
- BUREAU/ EXPO
- ATELIER
- PONEYS
- PIÉTONS
- VOITURE

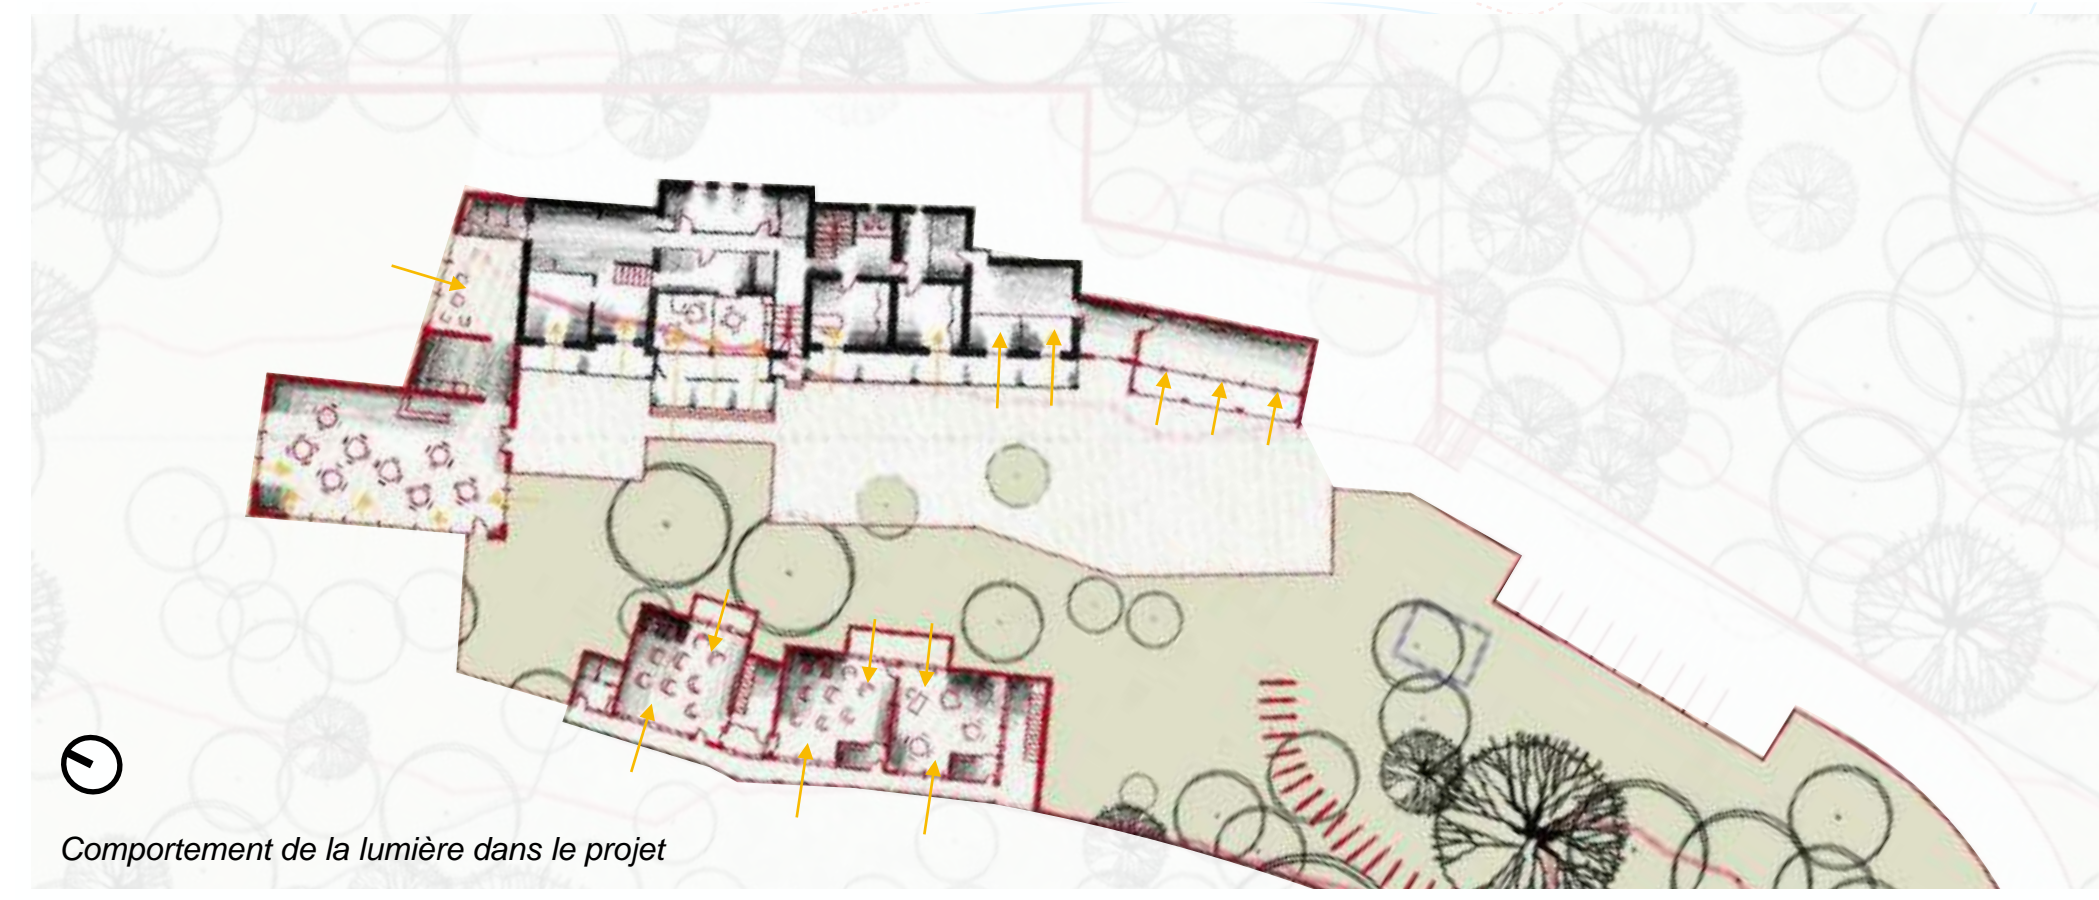

Comportement de la lumière dans le projet

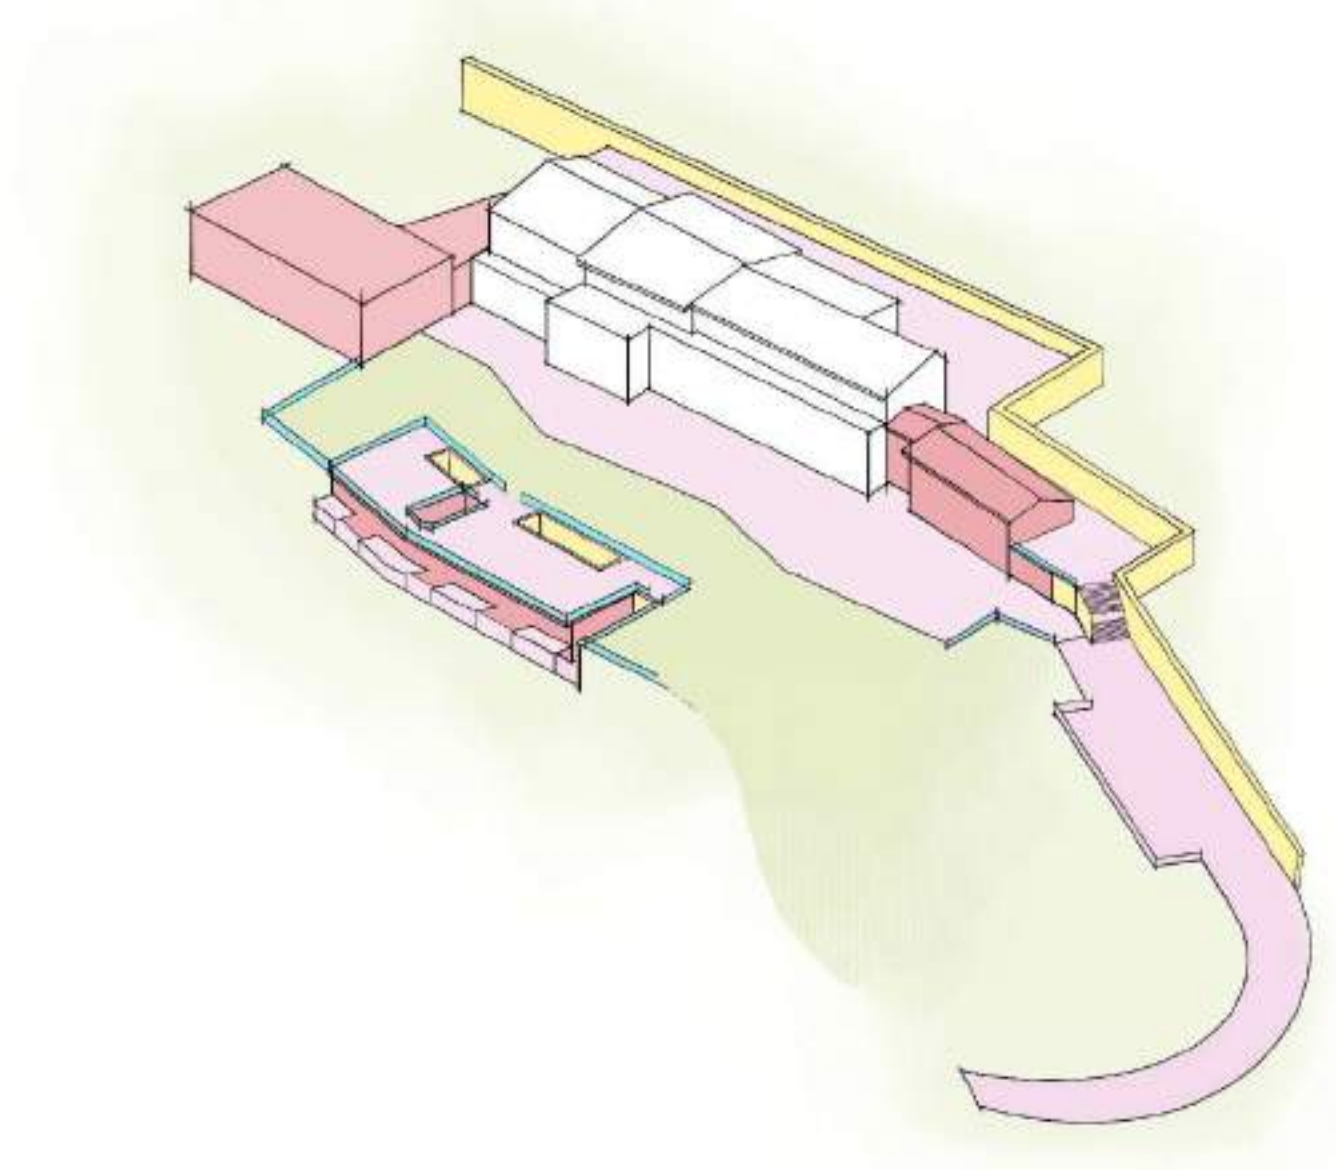

#### LÉGENDE


- BATIMENT EXISTANT
- TERRASSES / CIRCULATION
- ZONE VÉGÉTALE
- MURS DE SOUTÈNEMENT
- NOUVEAUX BÂTIS
- GARDE CORPS



VUE OUEST DU PROJET

### COUPE PAYSAGÈRE

DESSIN À LA MAIN RÉALISÉ AU 1/1000 1/350

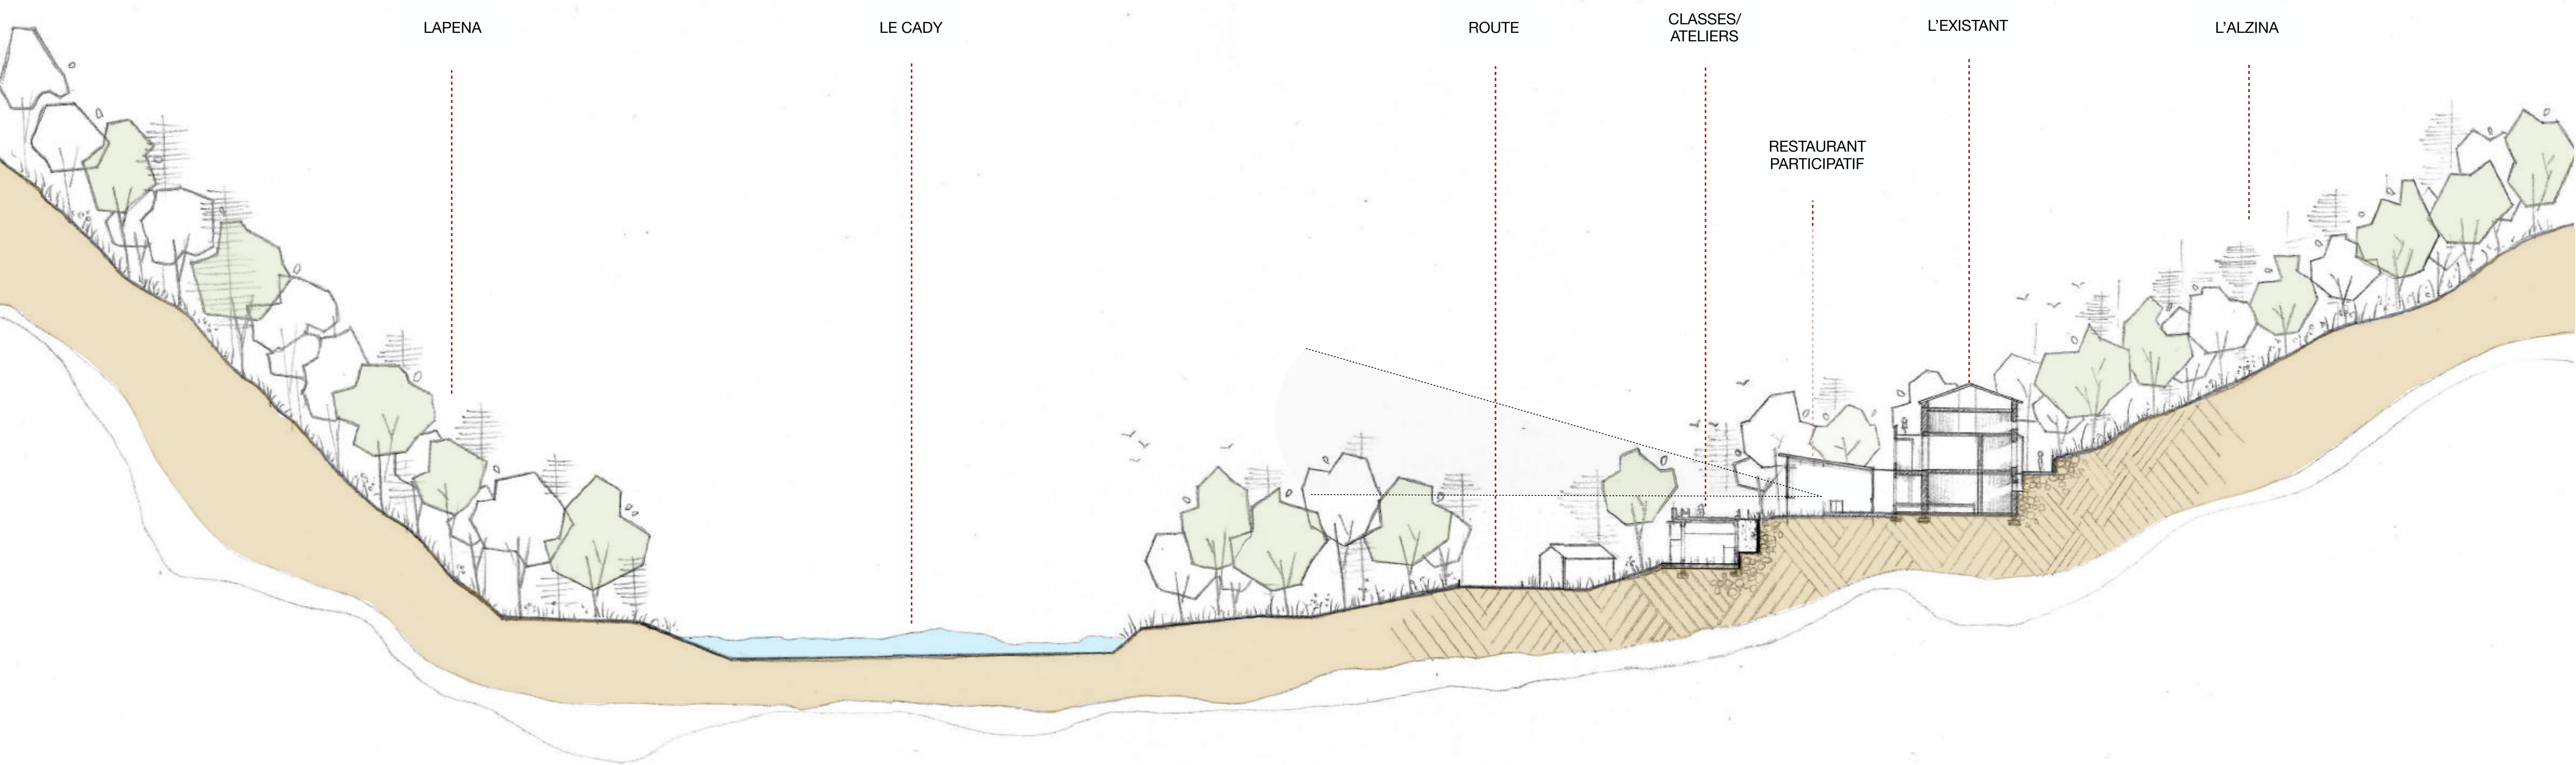

LAPENA

LE CADY

ROUTE

CLASSES/ ATELIERS

L'EXISTANT

L'ALZINA

RESTAURANT PARTICIPATIF