


PERSPECTIVE - DEPUIS LES SENTIERS



AXONOMÉTRIE

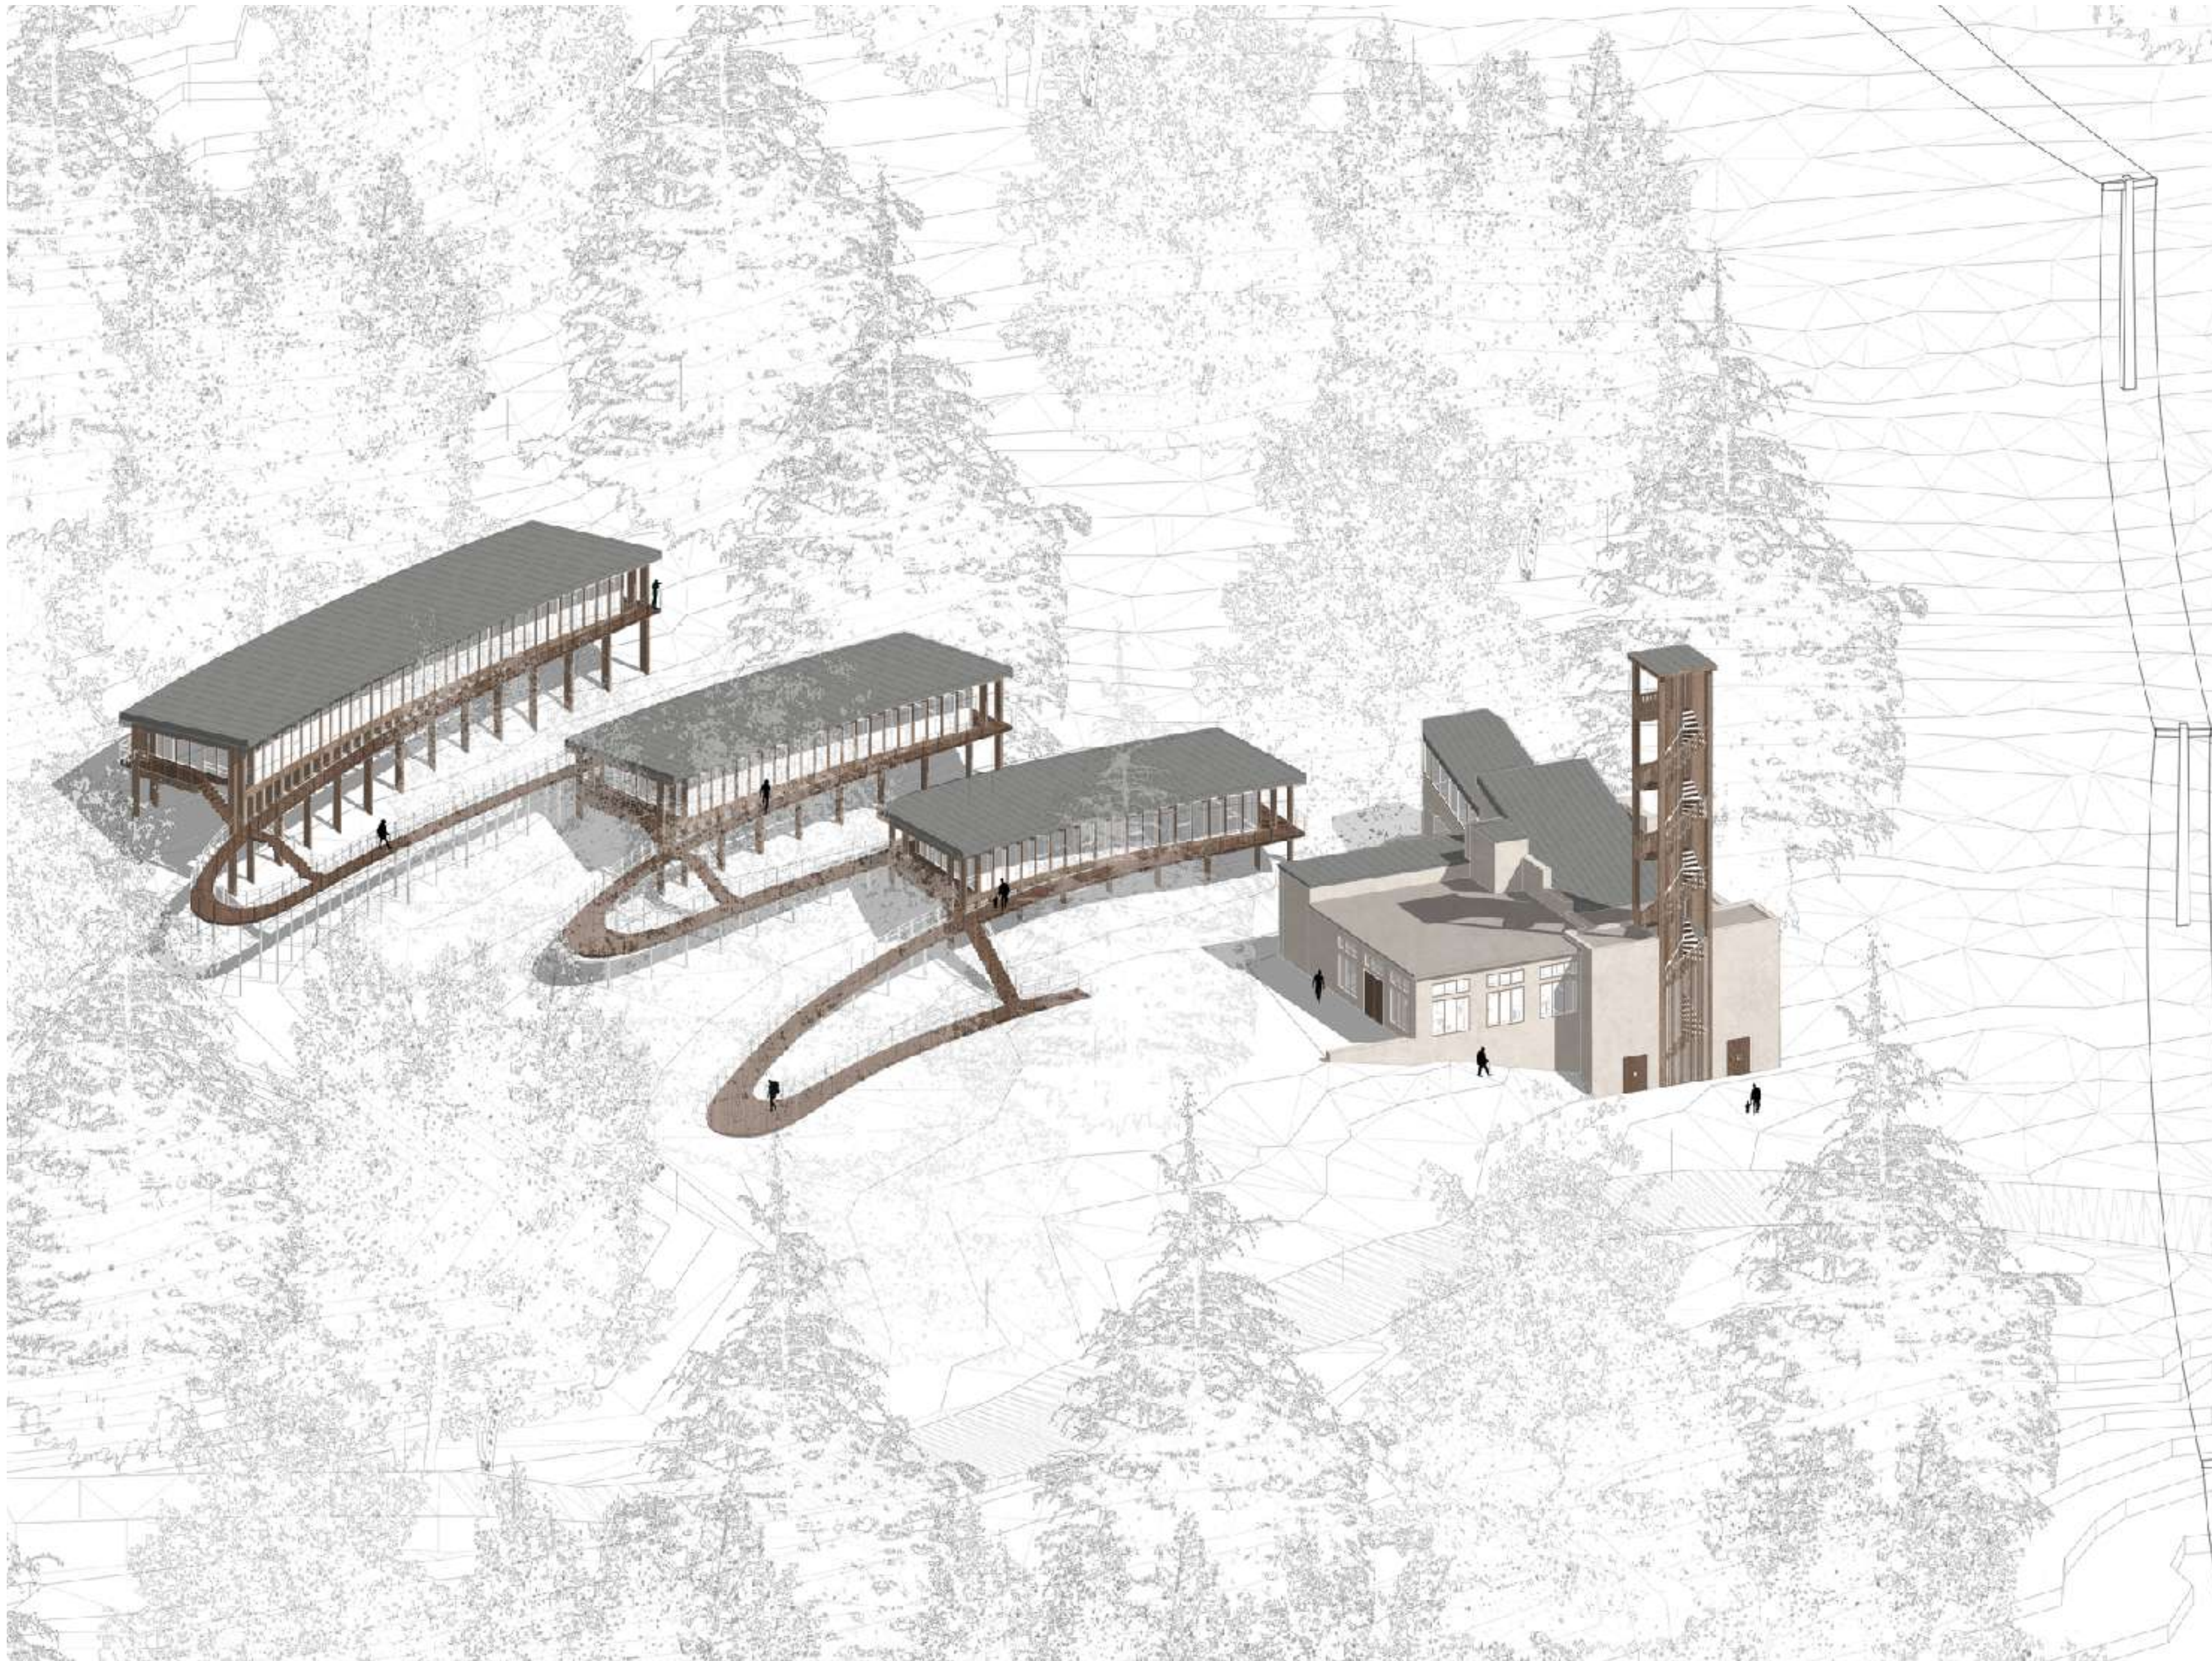


PLAN MASSE



ÉLÉVATION OUEST




ÉLÉVATION SUD

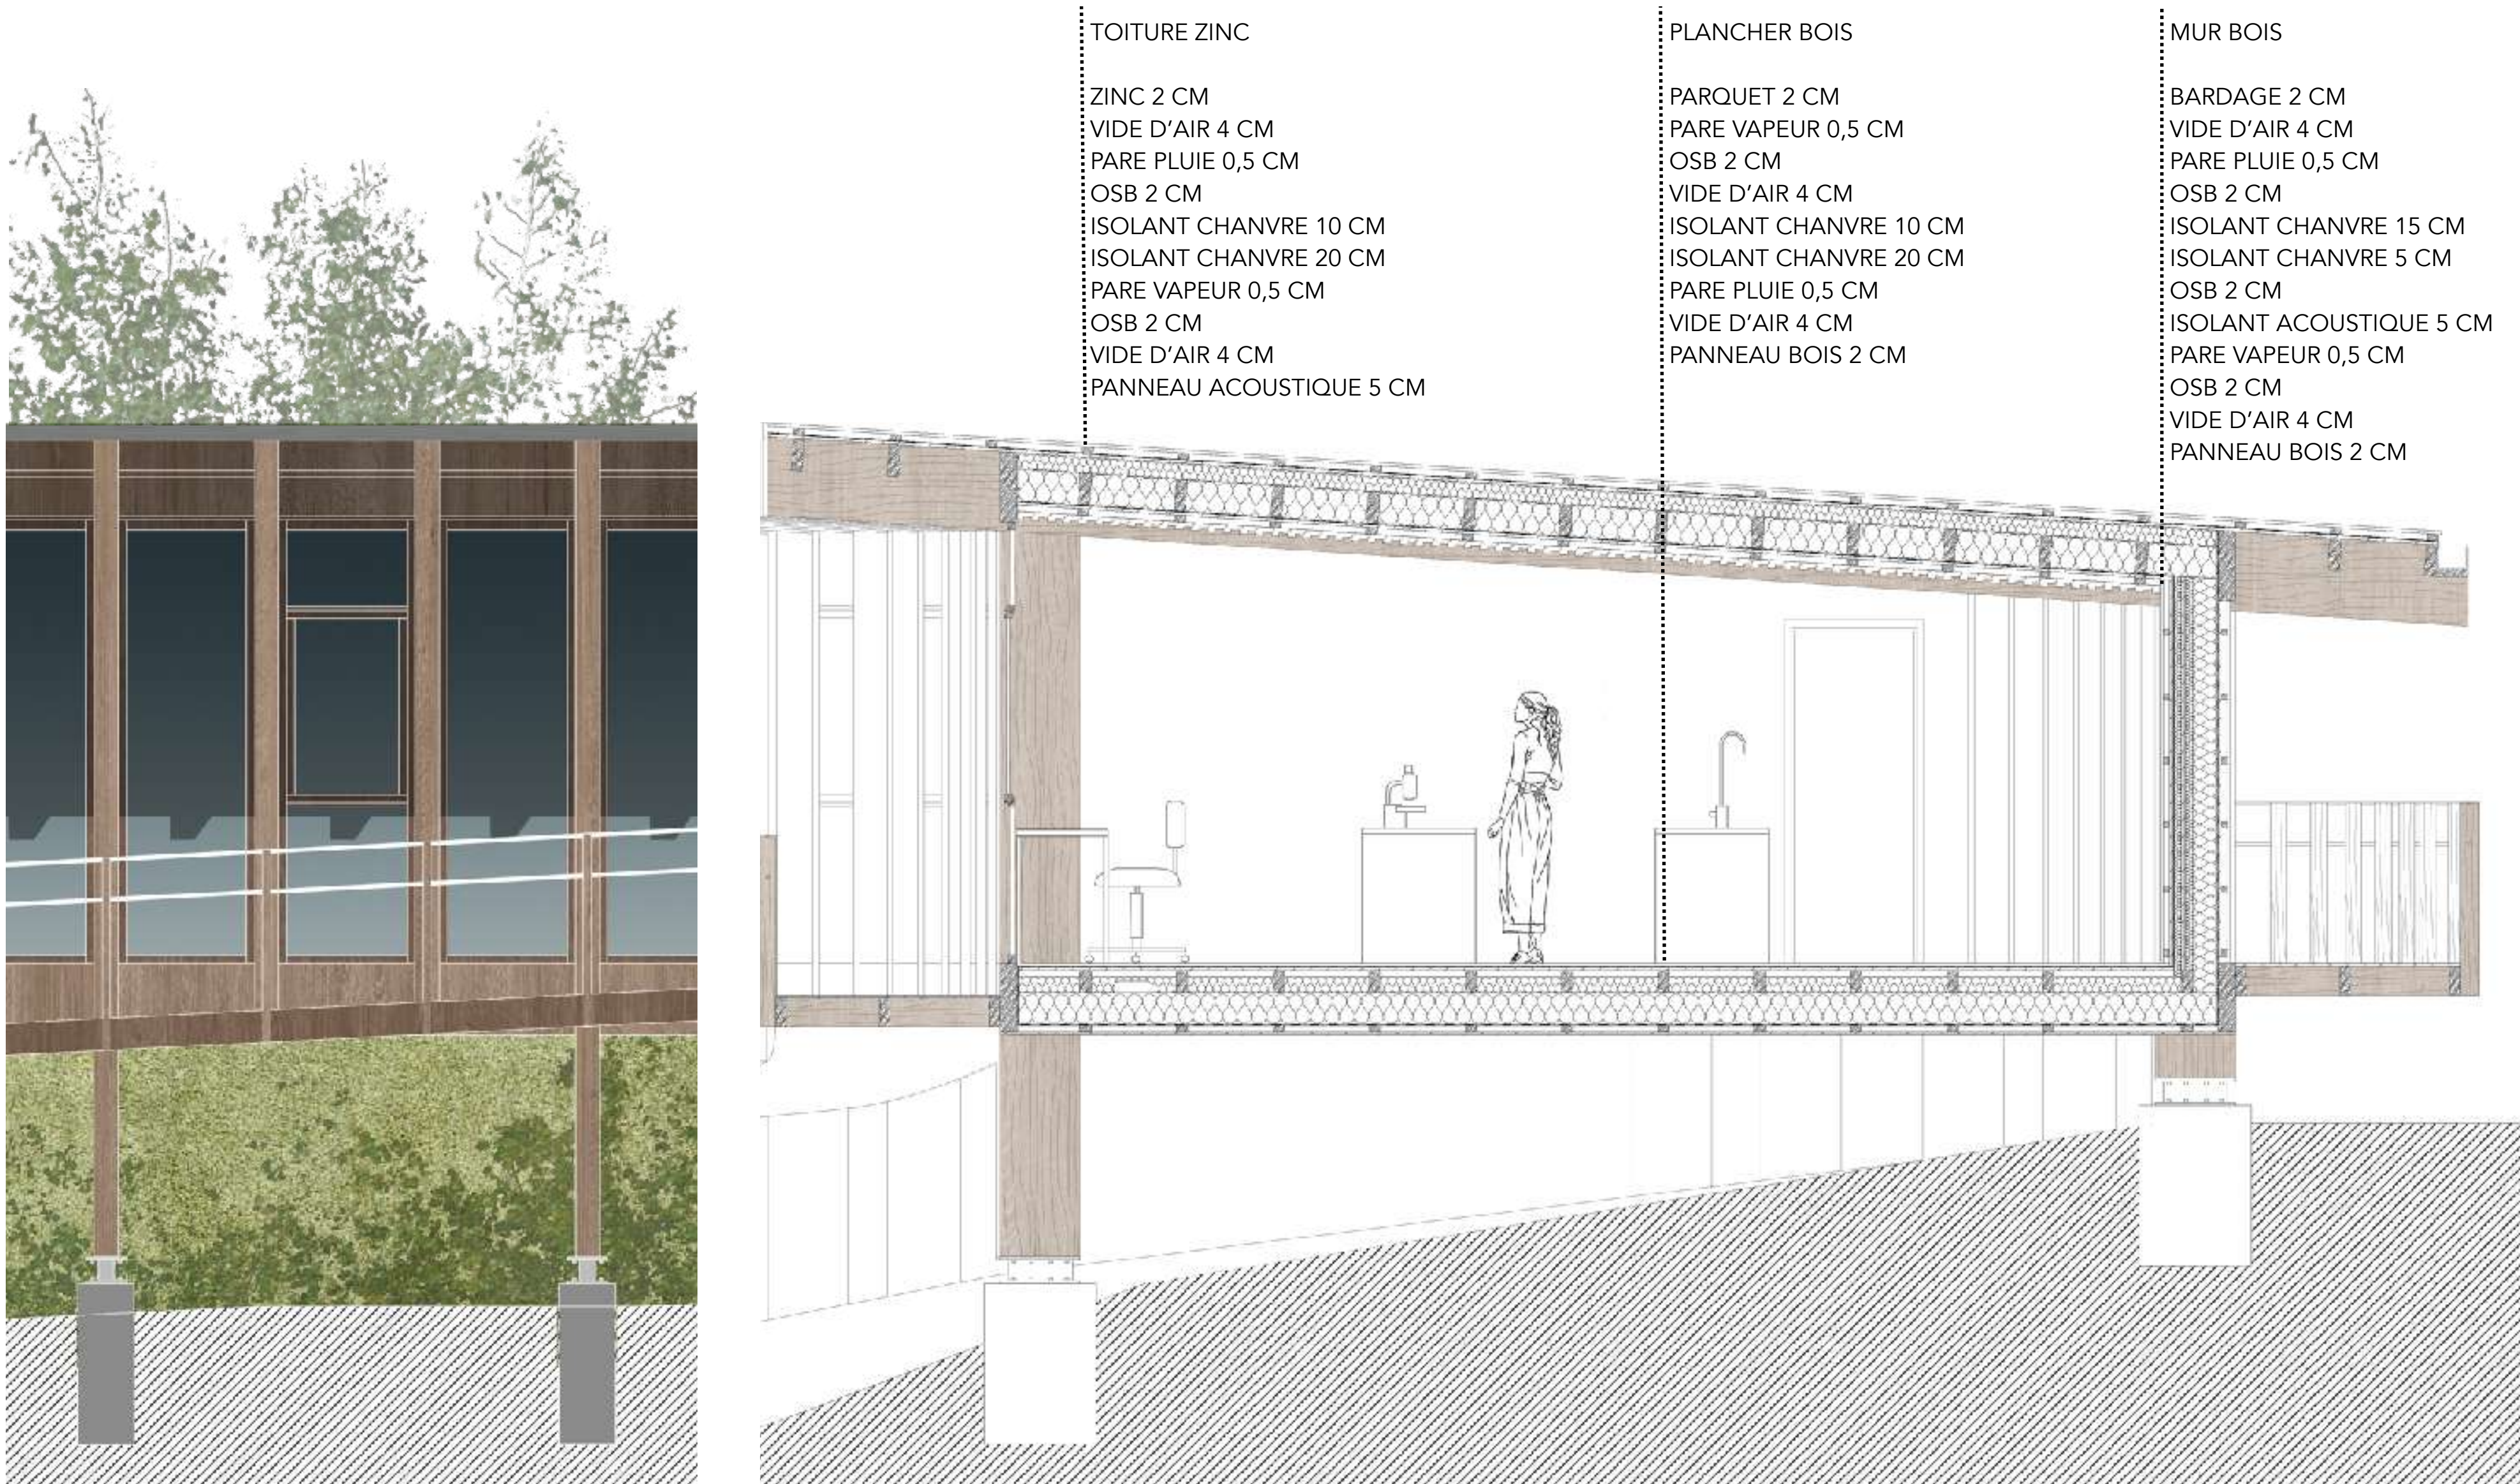

ÉLÉVATION

COUPE DETAILS

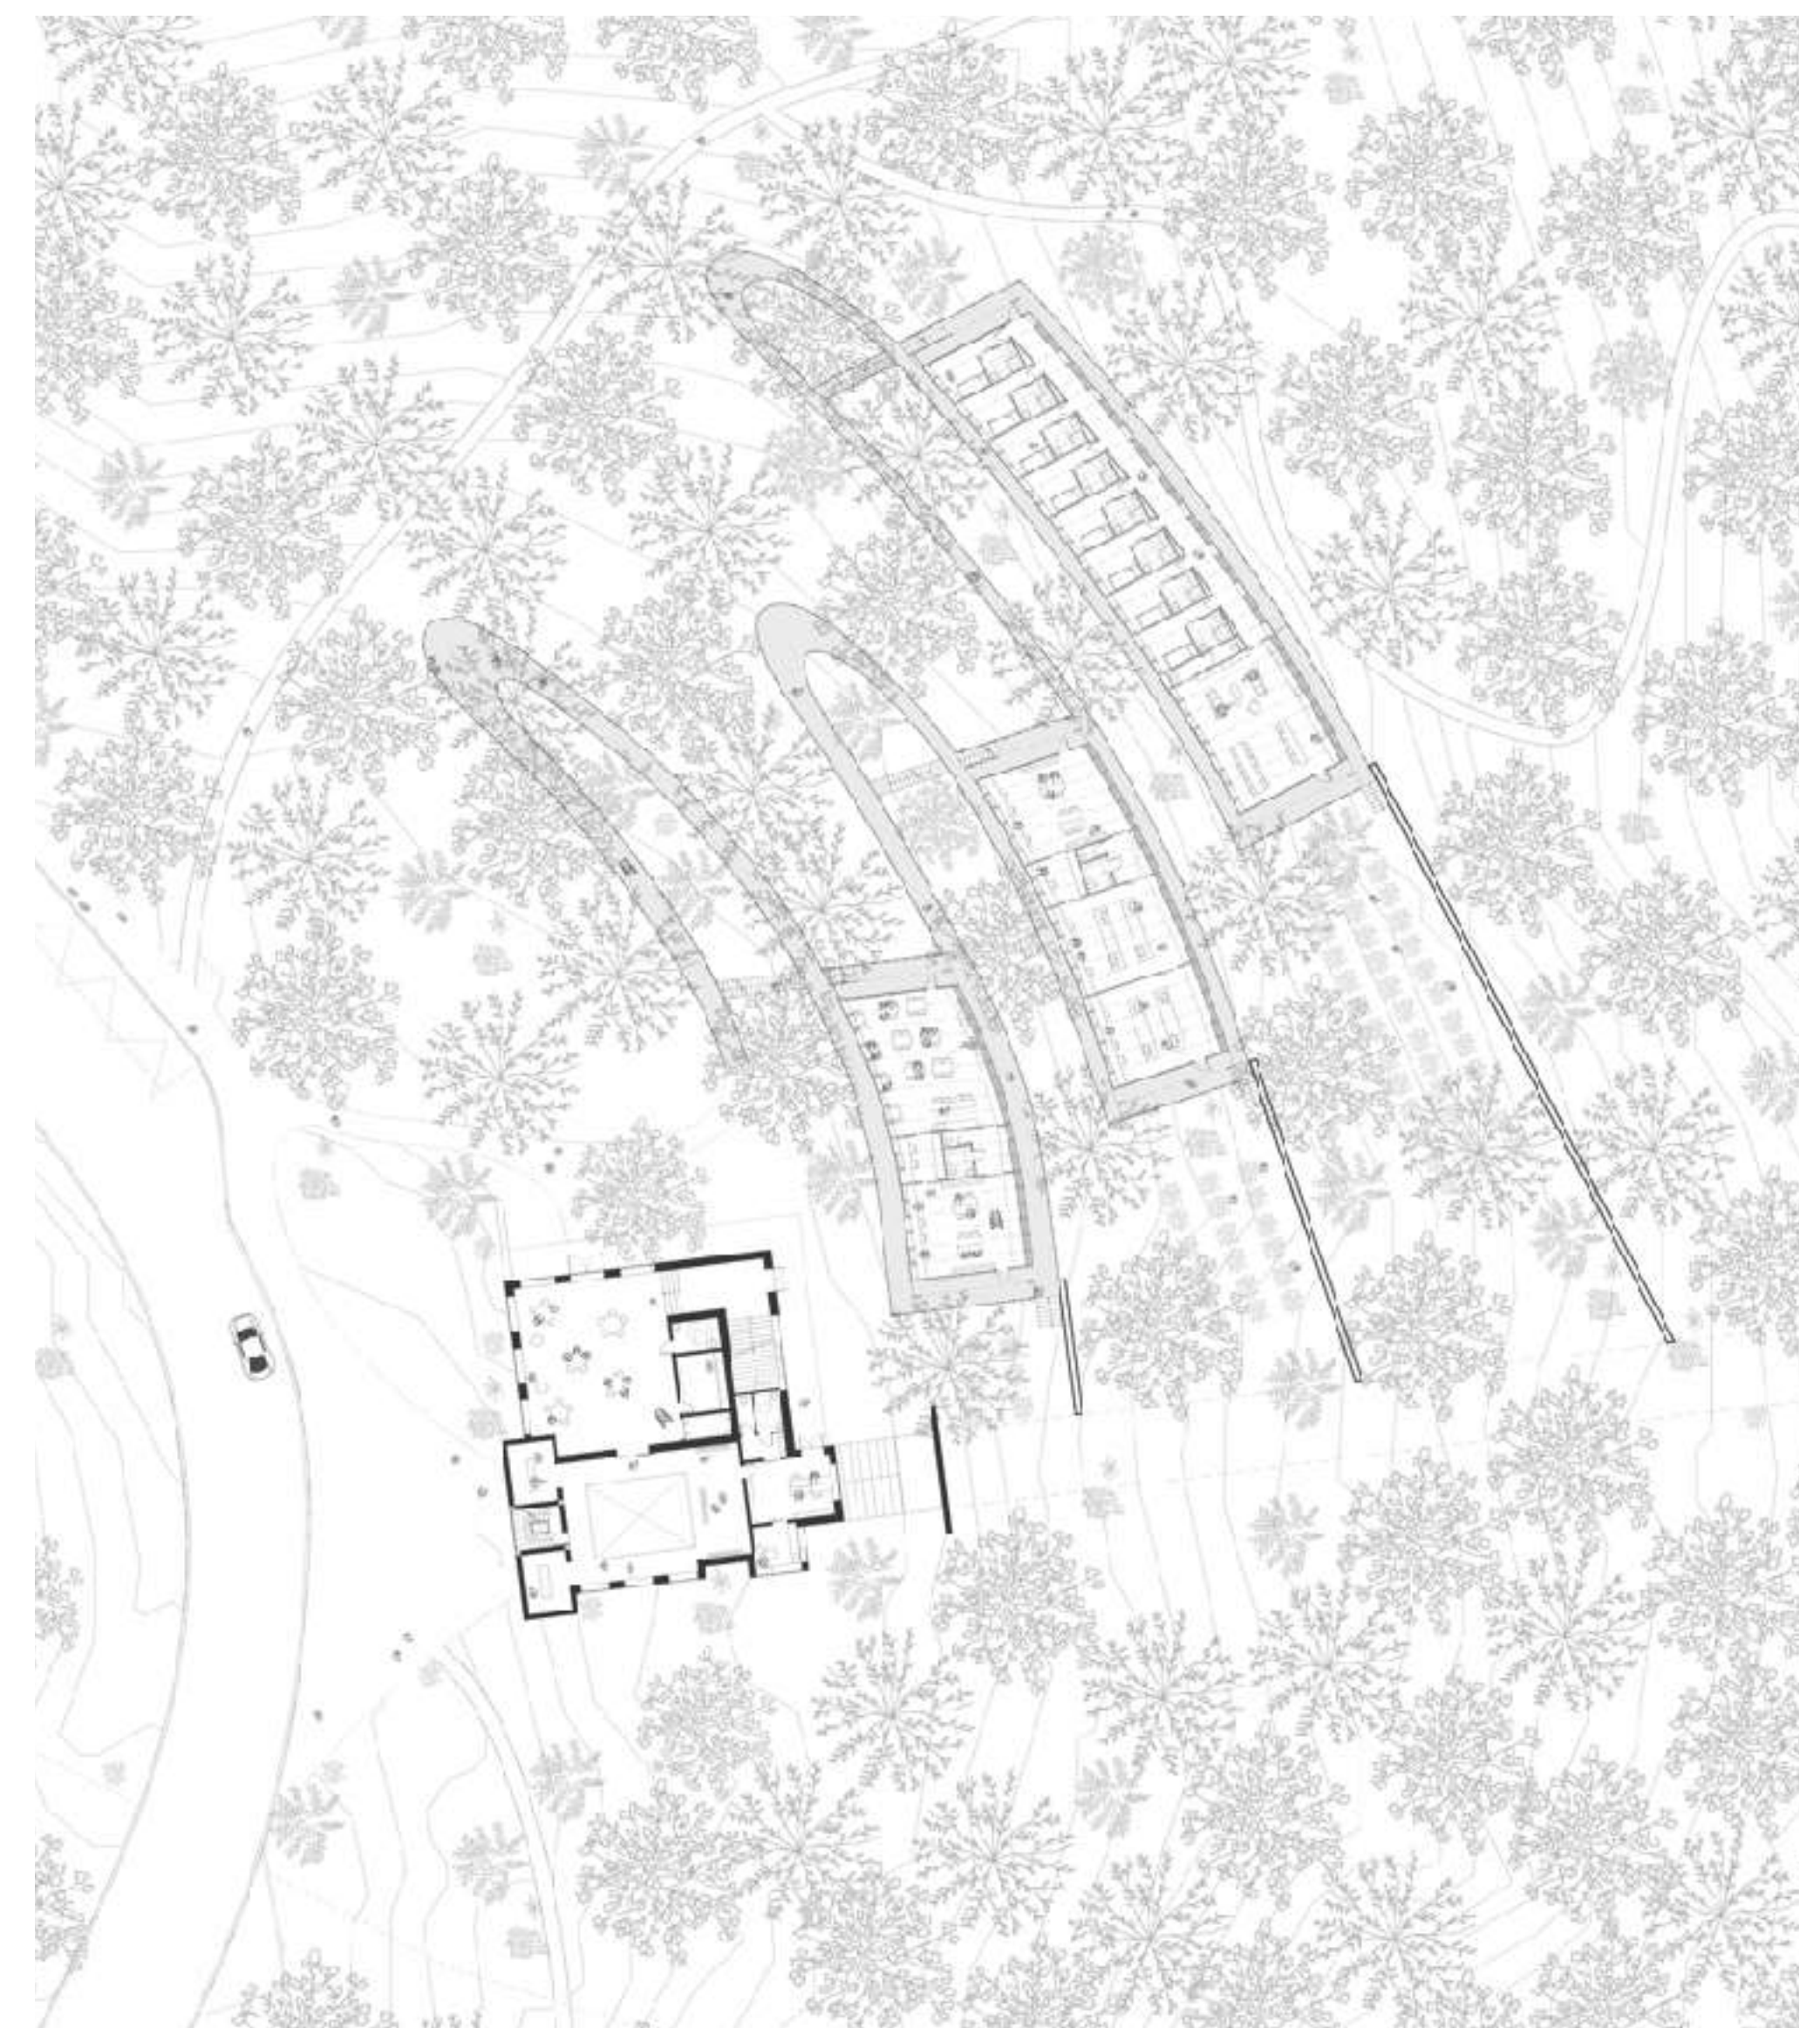

PLAN D'ENSEMBLE