




La Halle Marcel Dufriche, un espace public libre




Plan Masse 1/1000

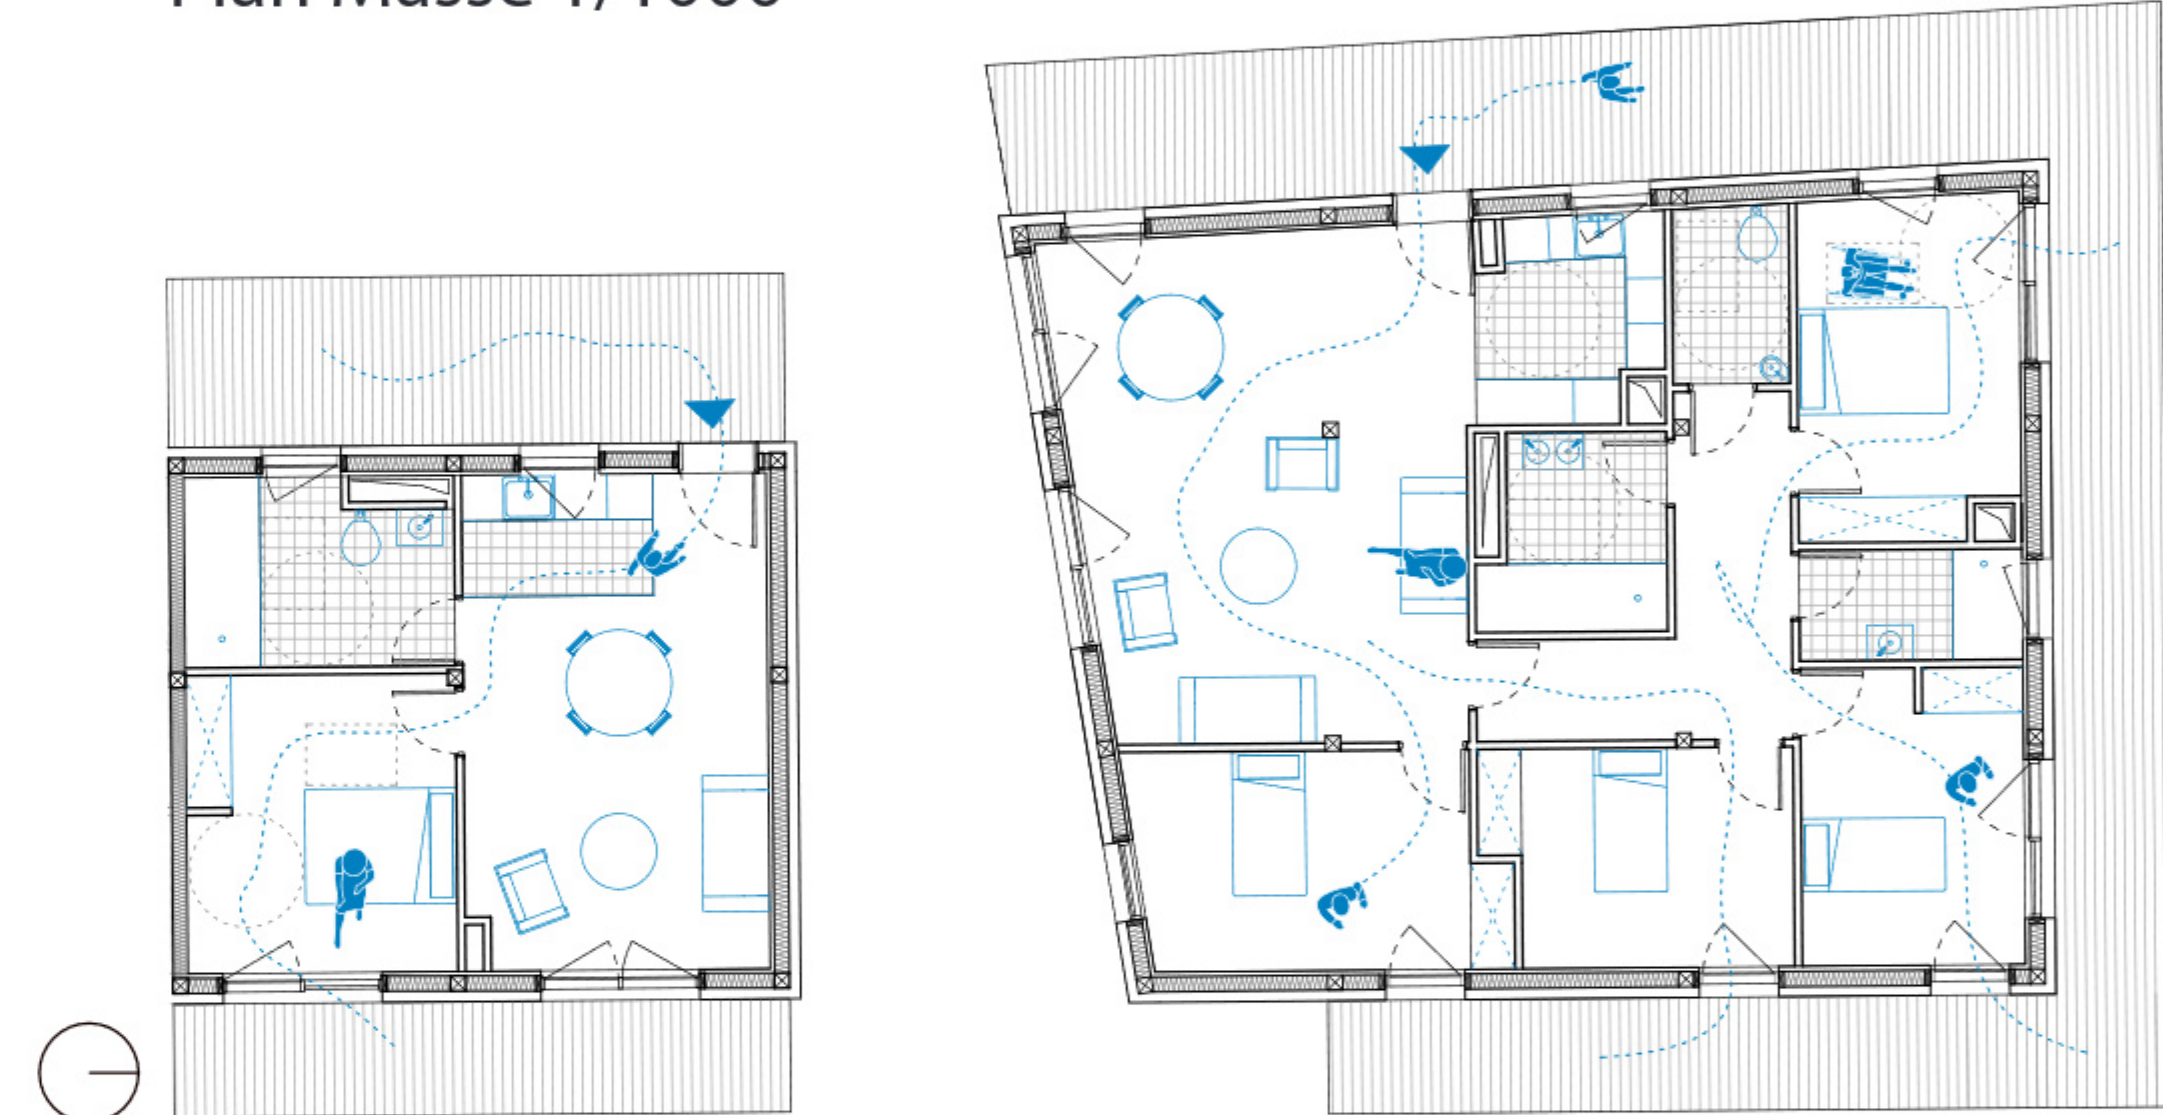


Plan T2 1/100


Plan T5 1/100

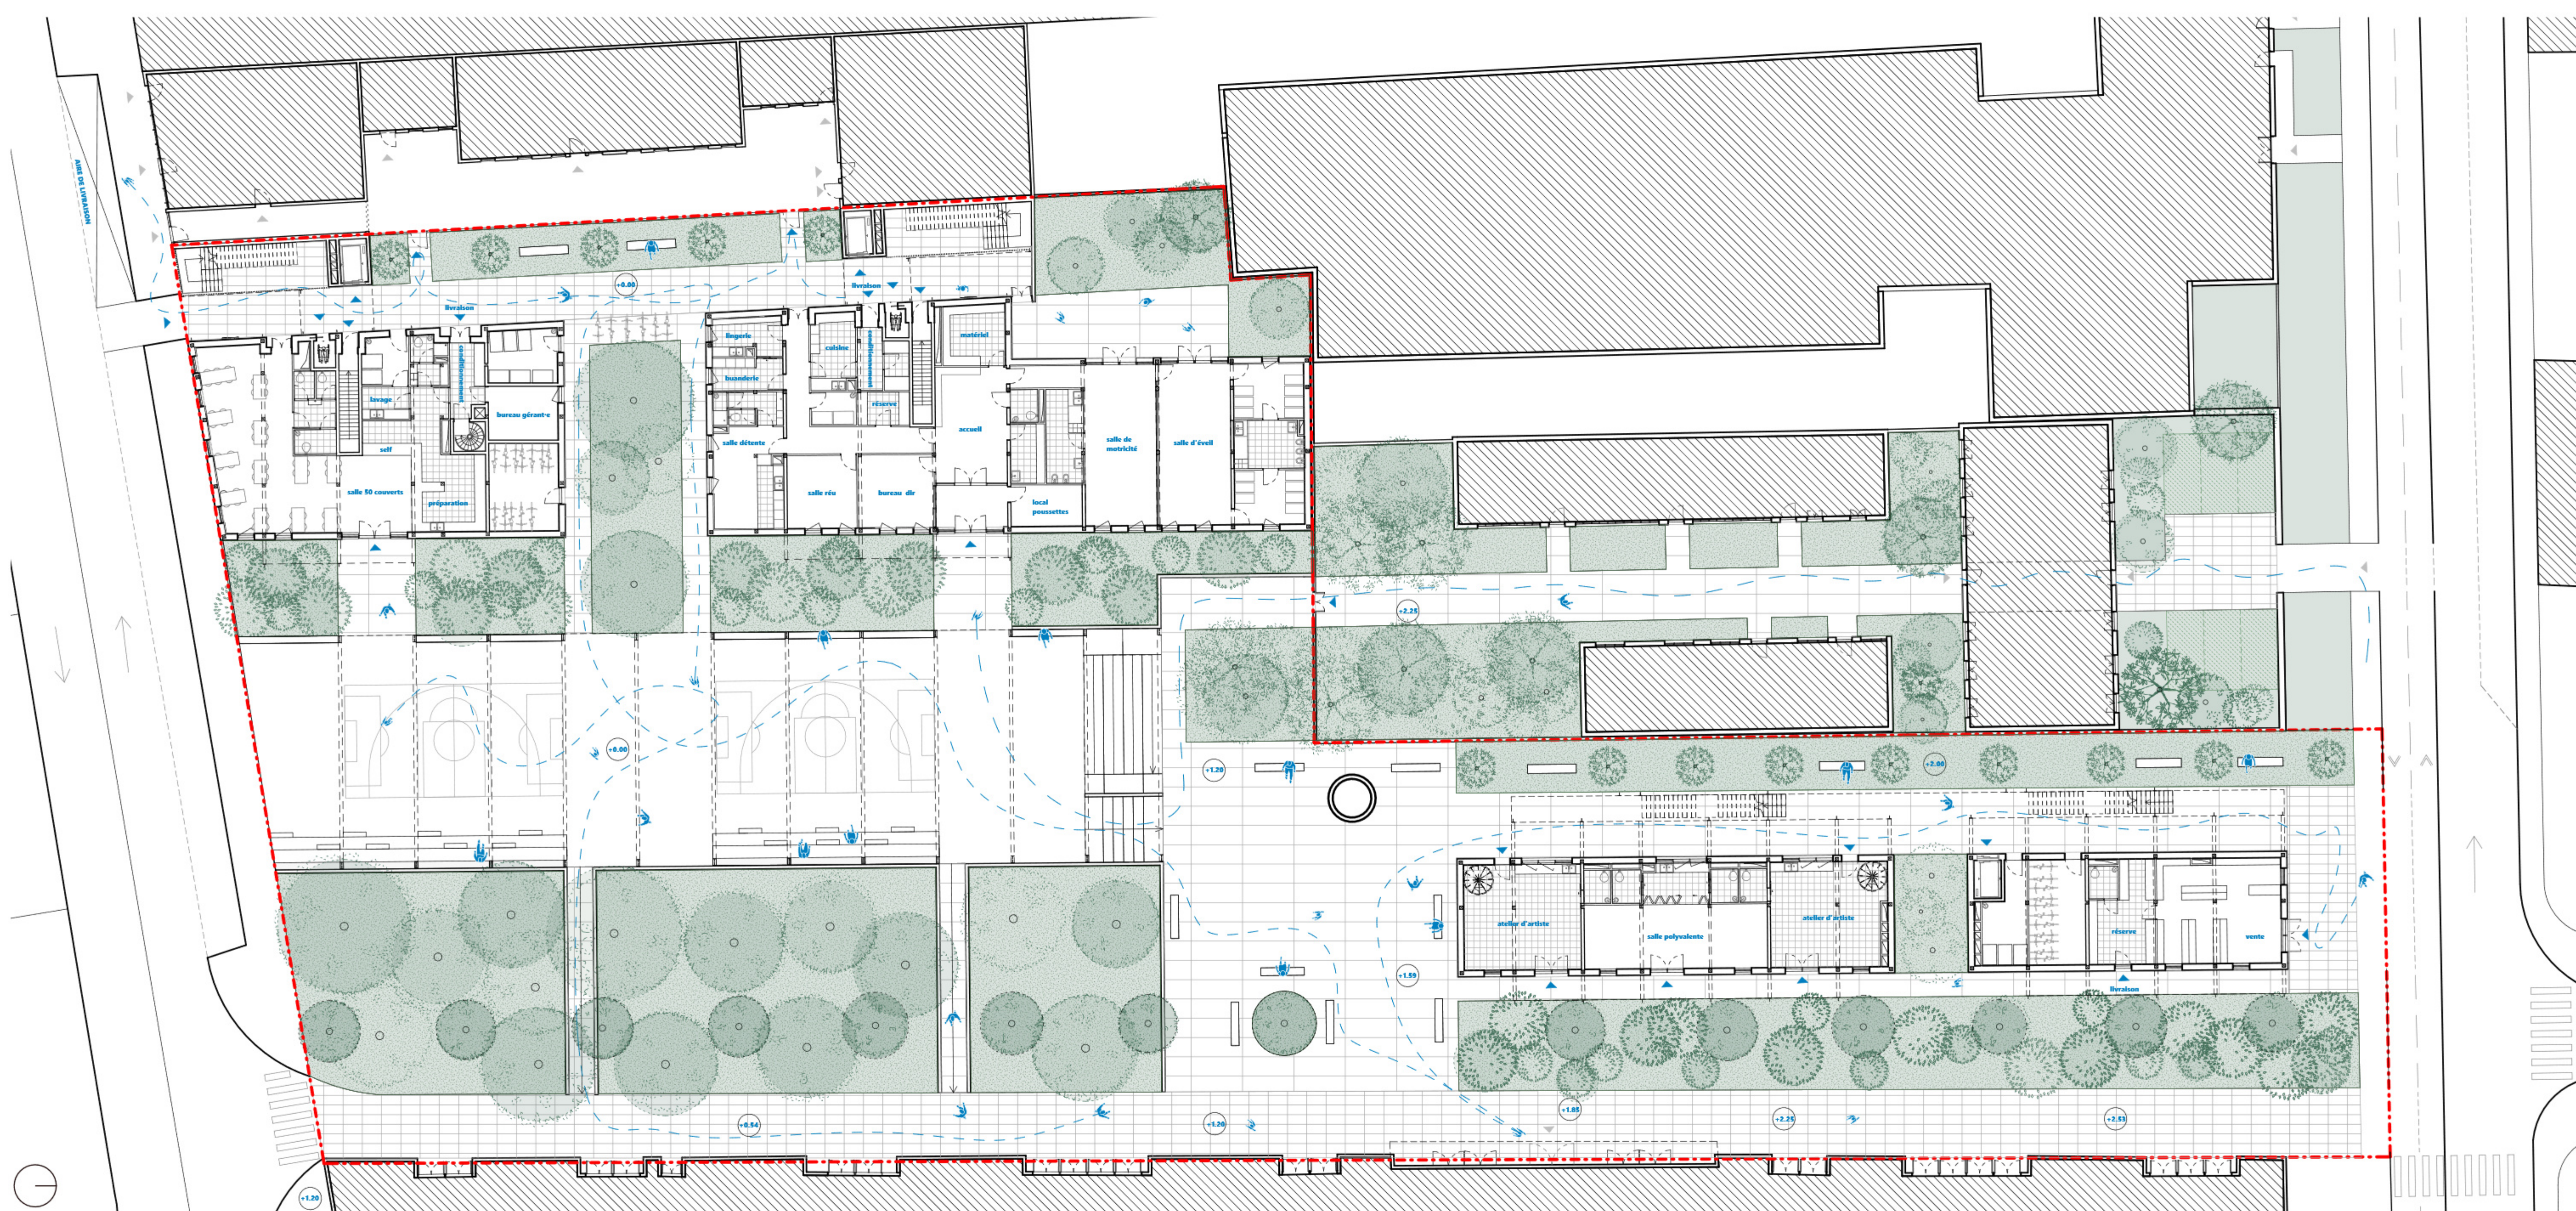

Plan RDC 1/200

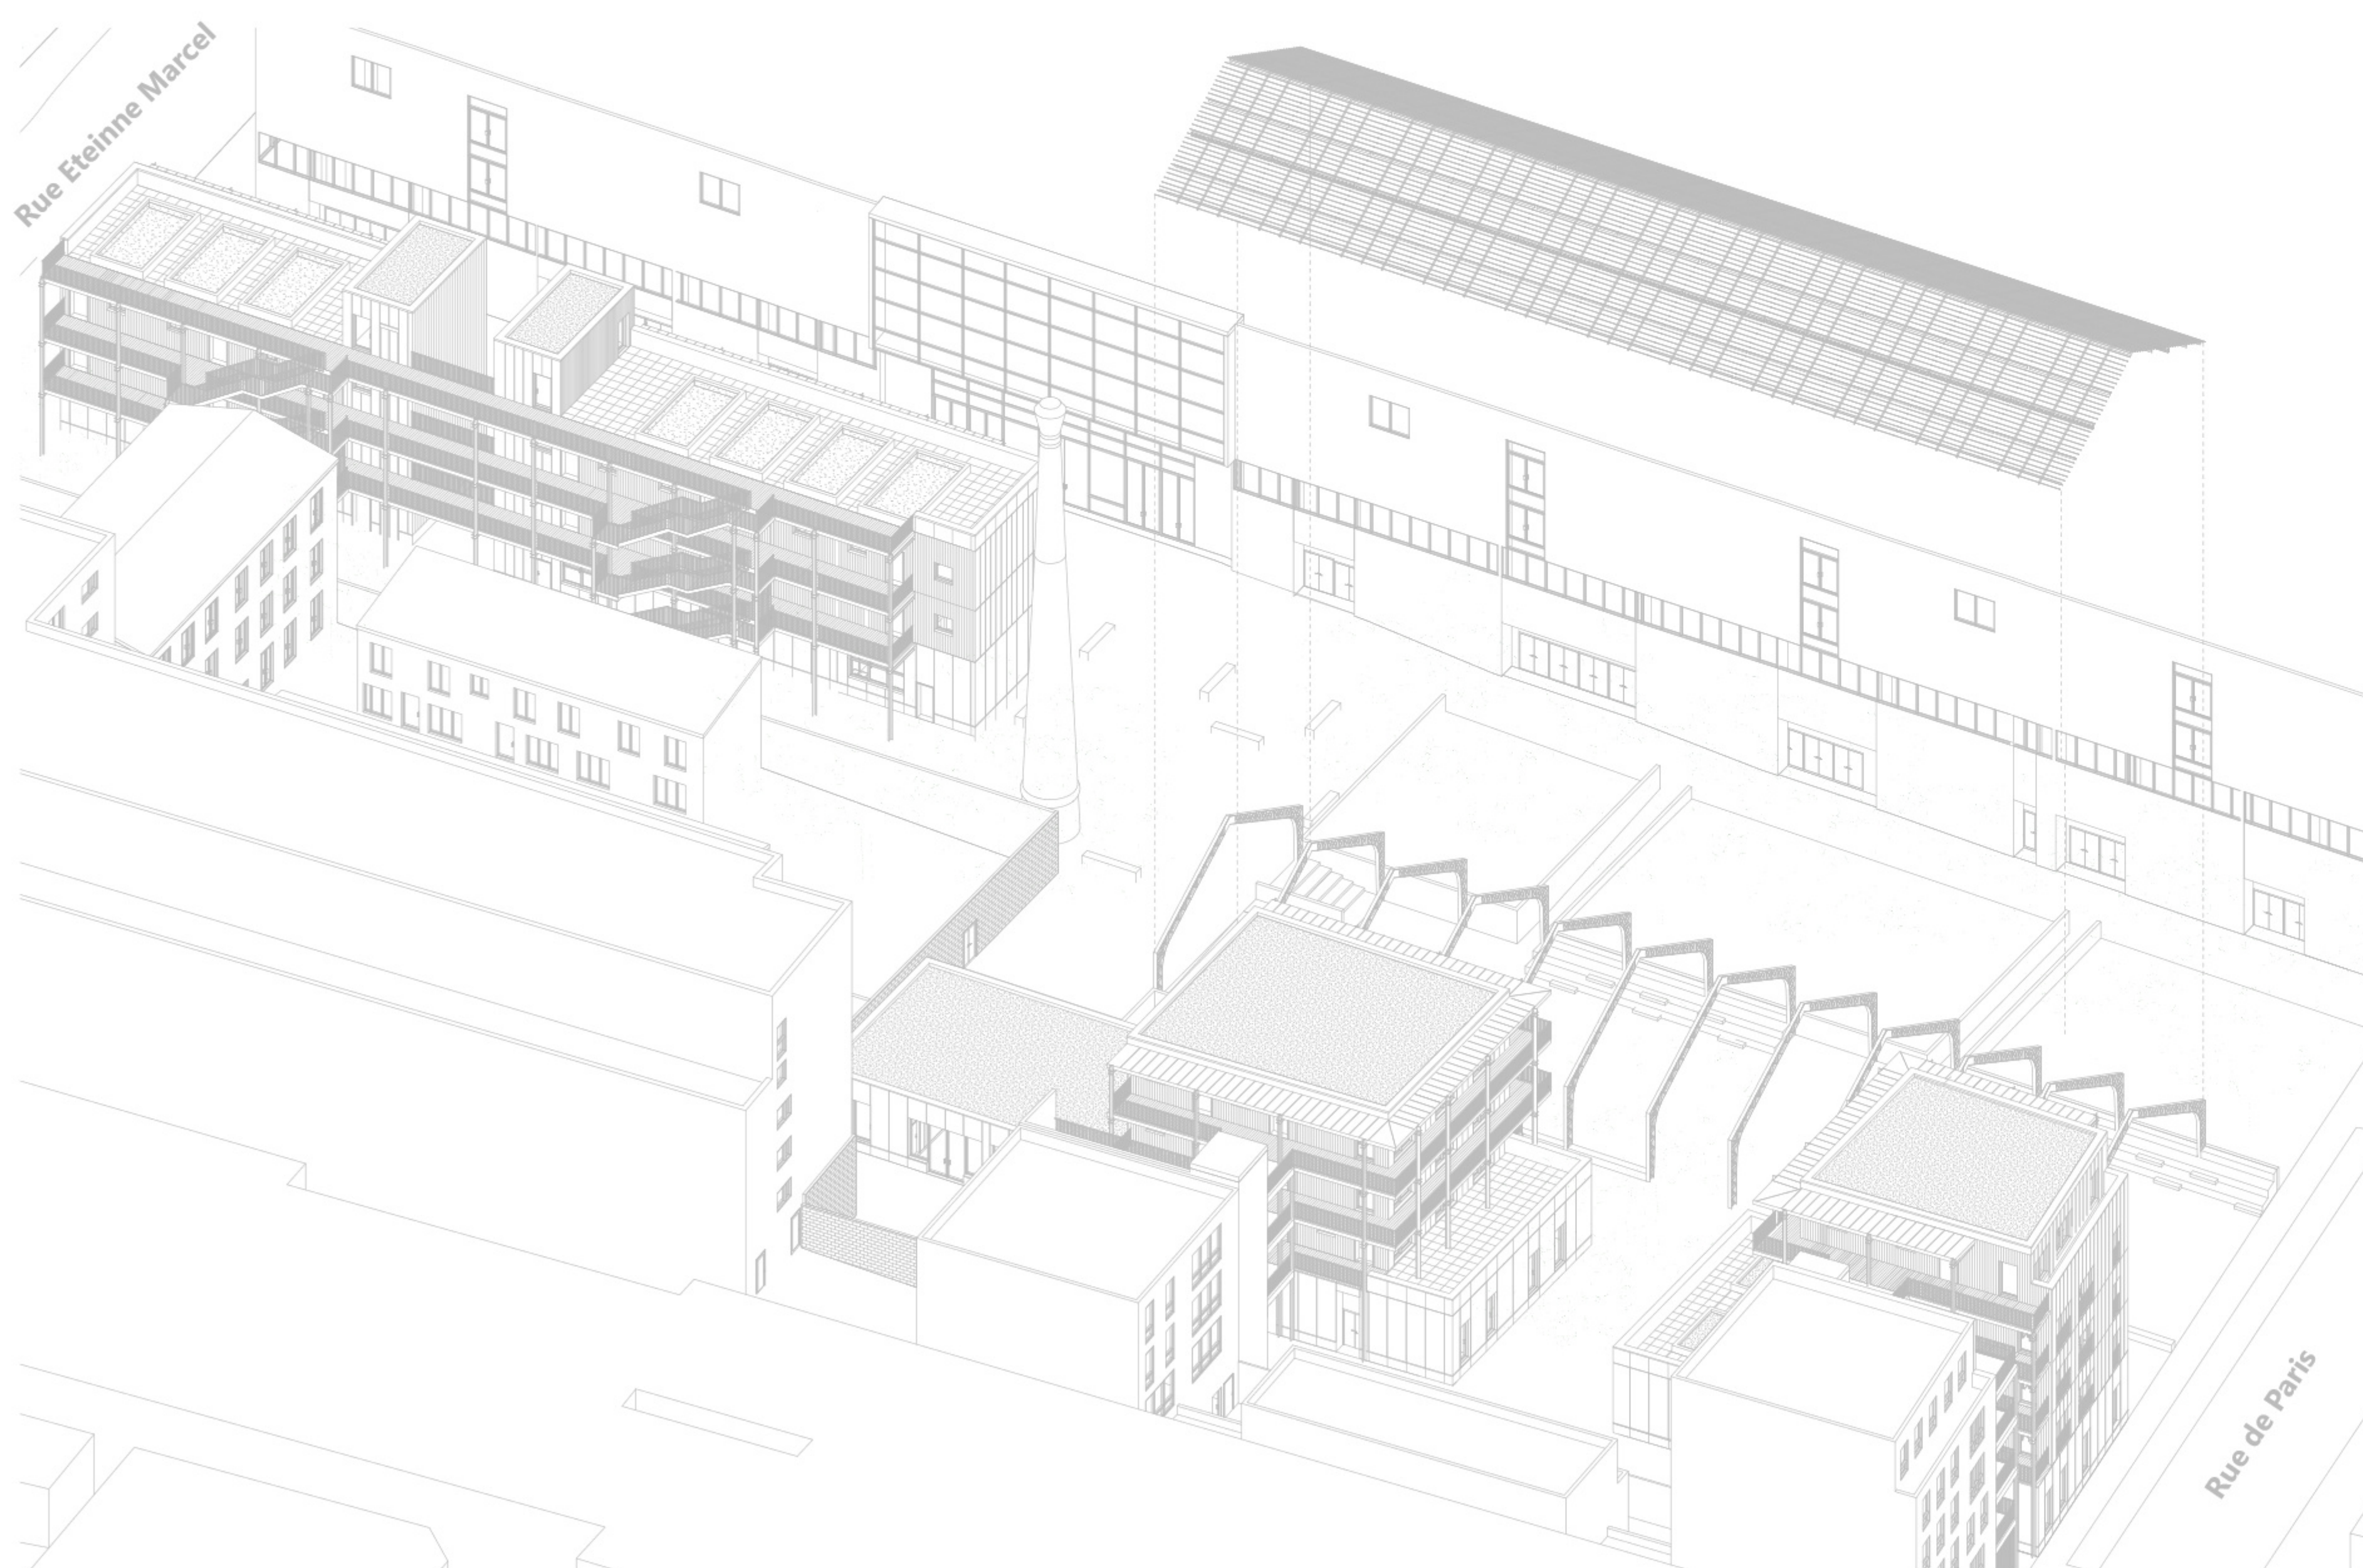

La structure et l'enveloppe, un dialogue avec l'existant

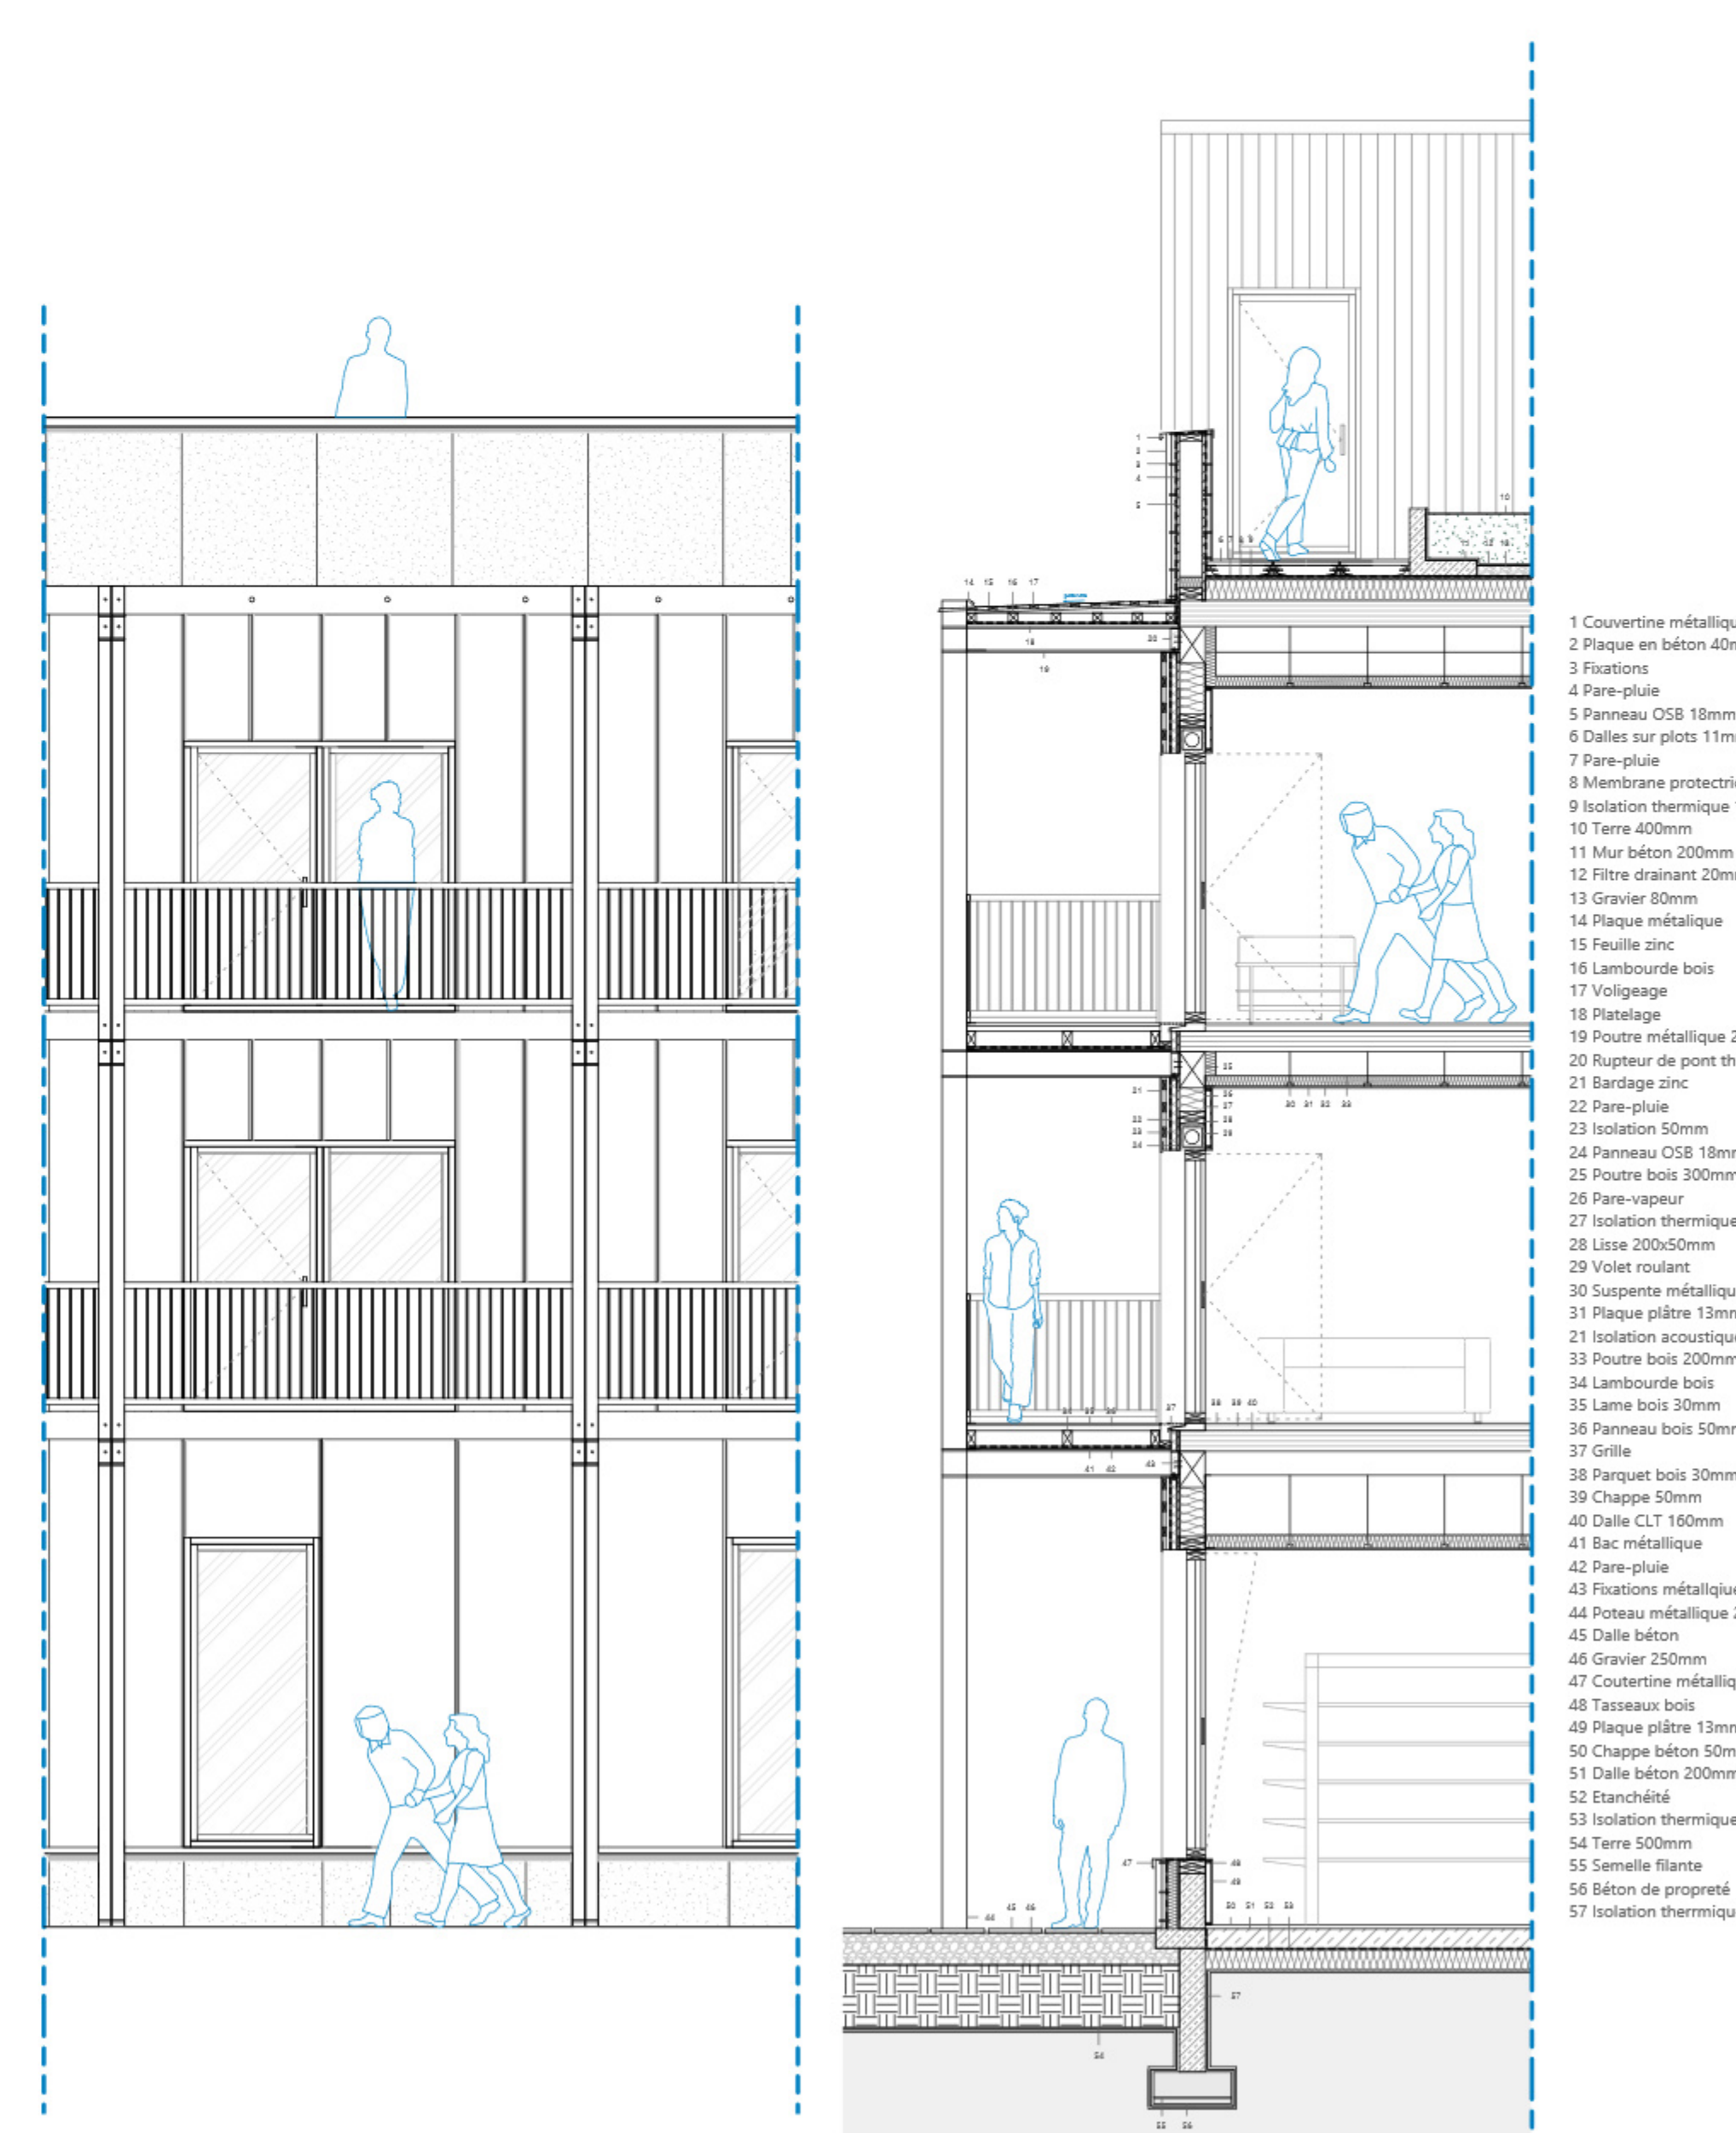

Détails 1/50