


STRUCTURE ET ENVELOPPE


Dialoguer avec l'existant




FAÇADE OUEST 1/100

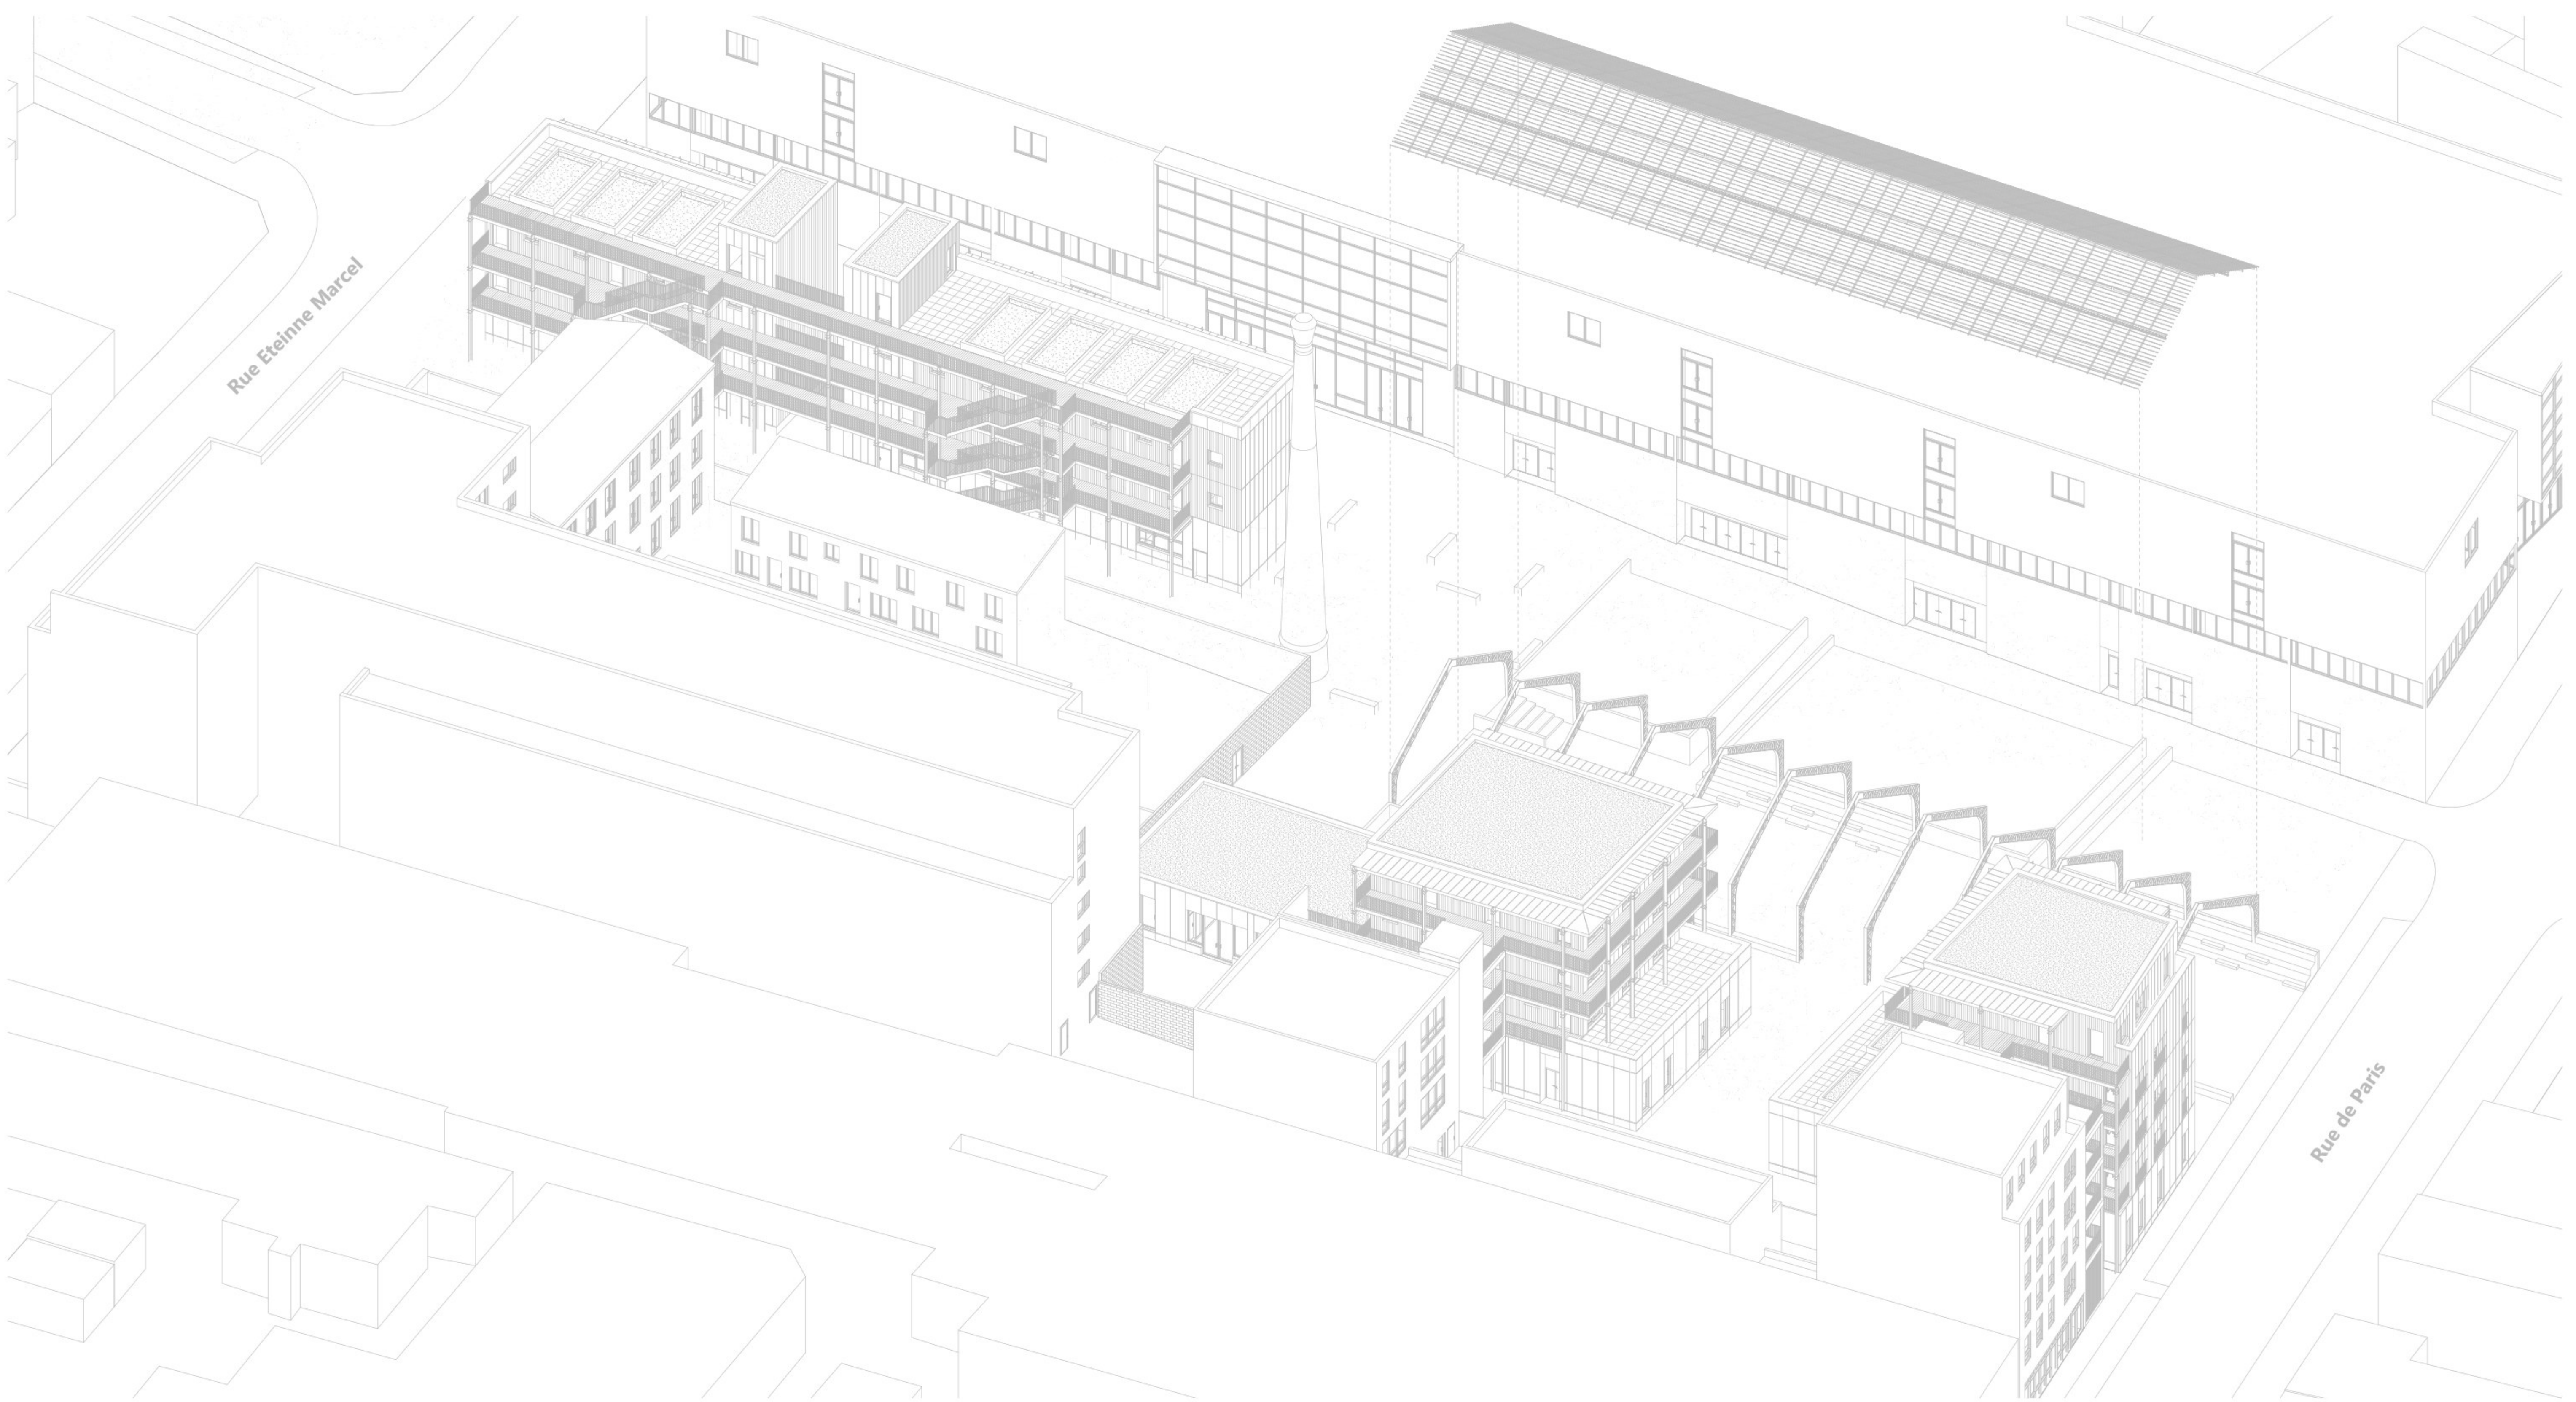


AXONOMÉTRIE

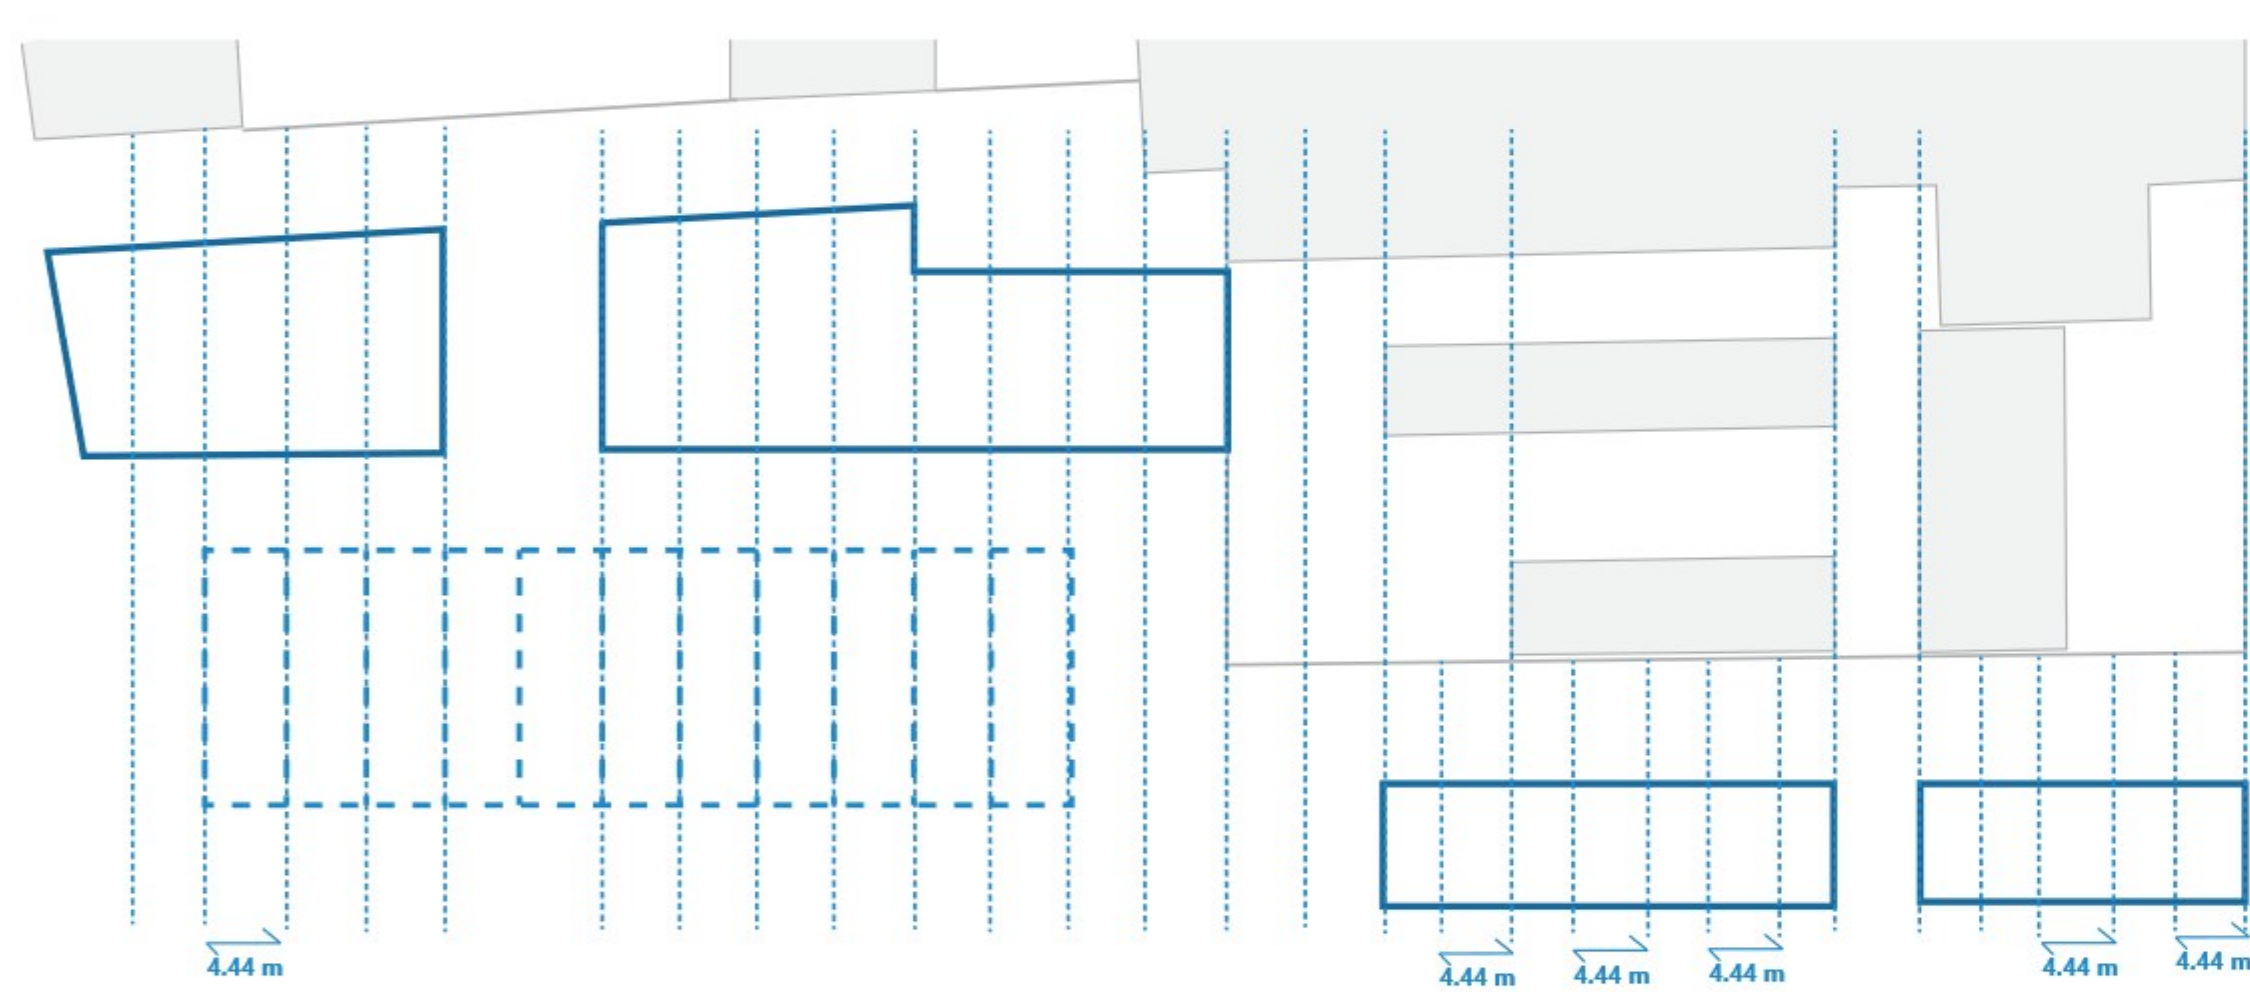

FAÇADE EST 1/200


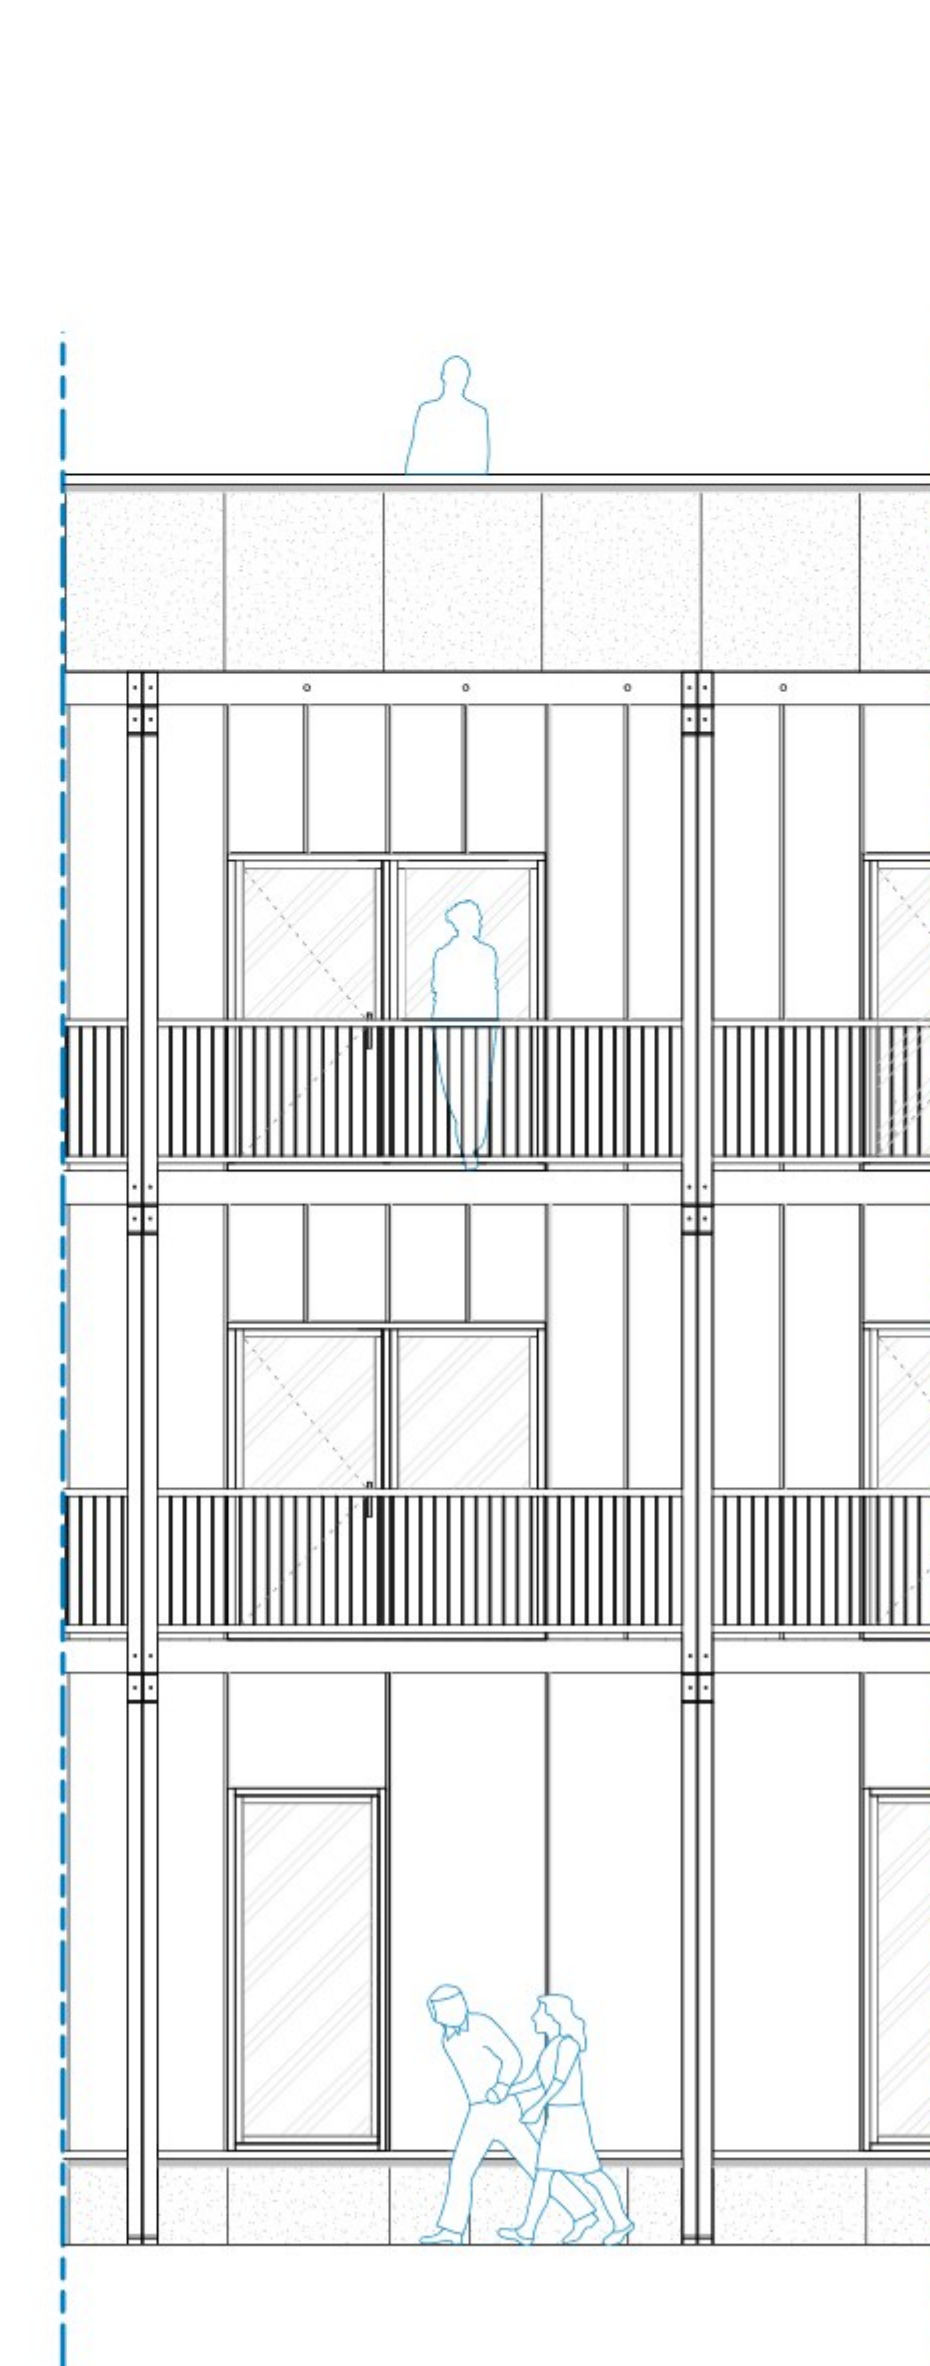


DÉTAILS 1/50

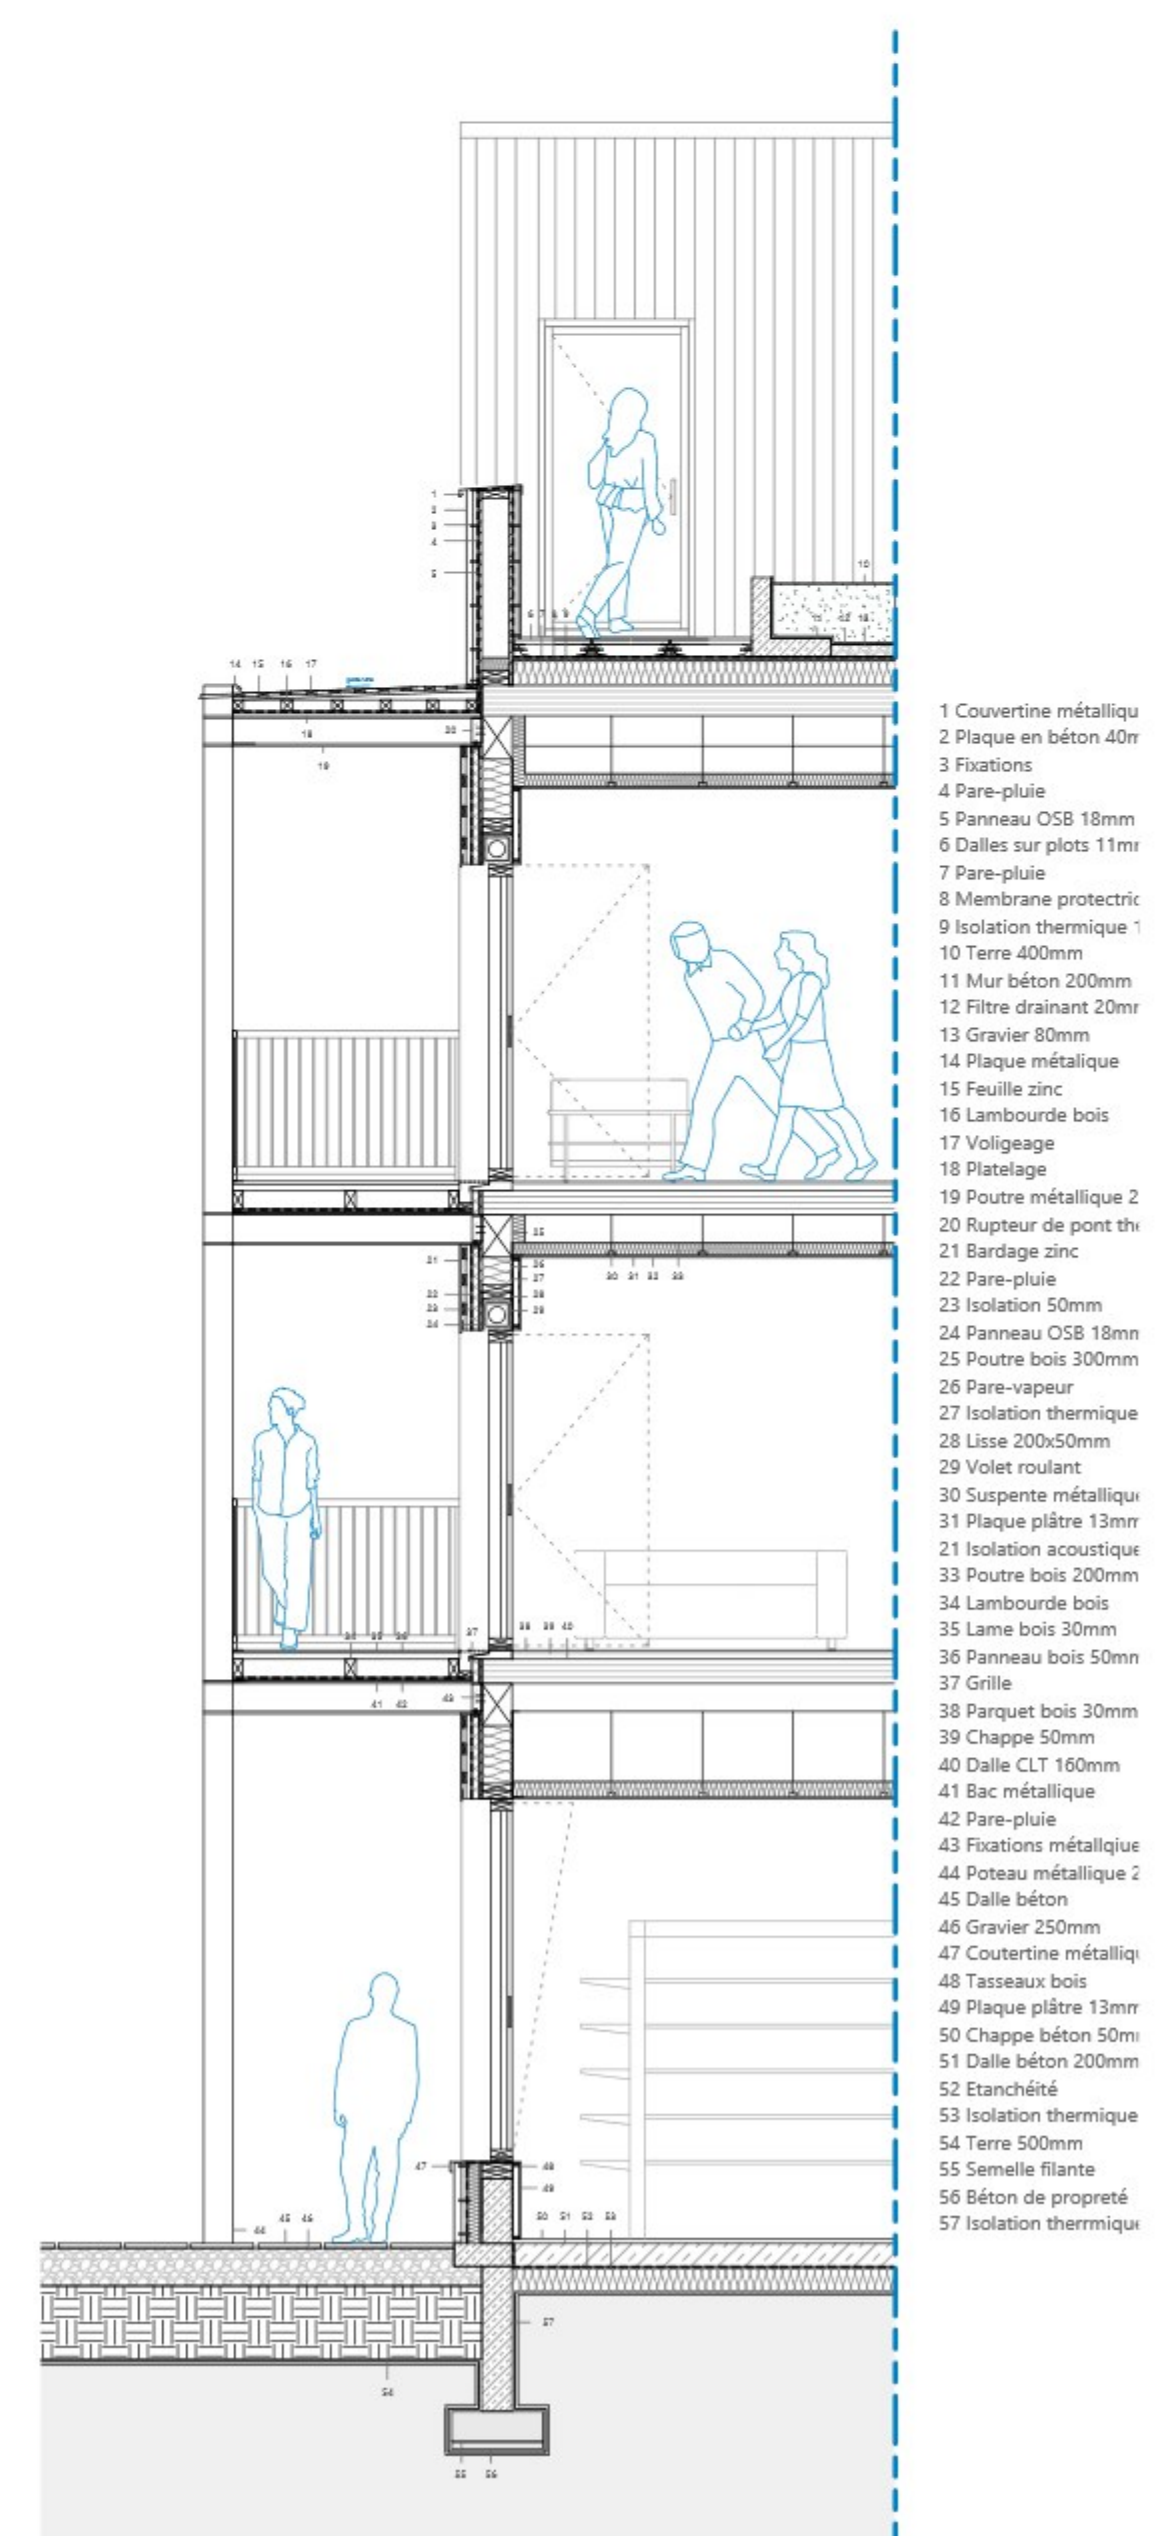


LA TRAME VERTE


Un parcours déambulatoire

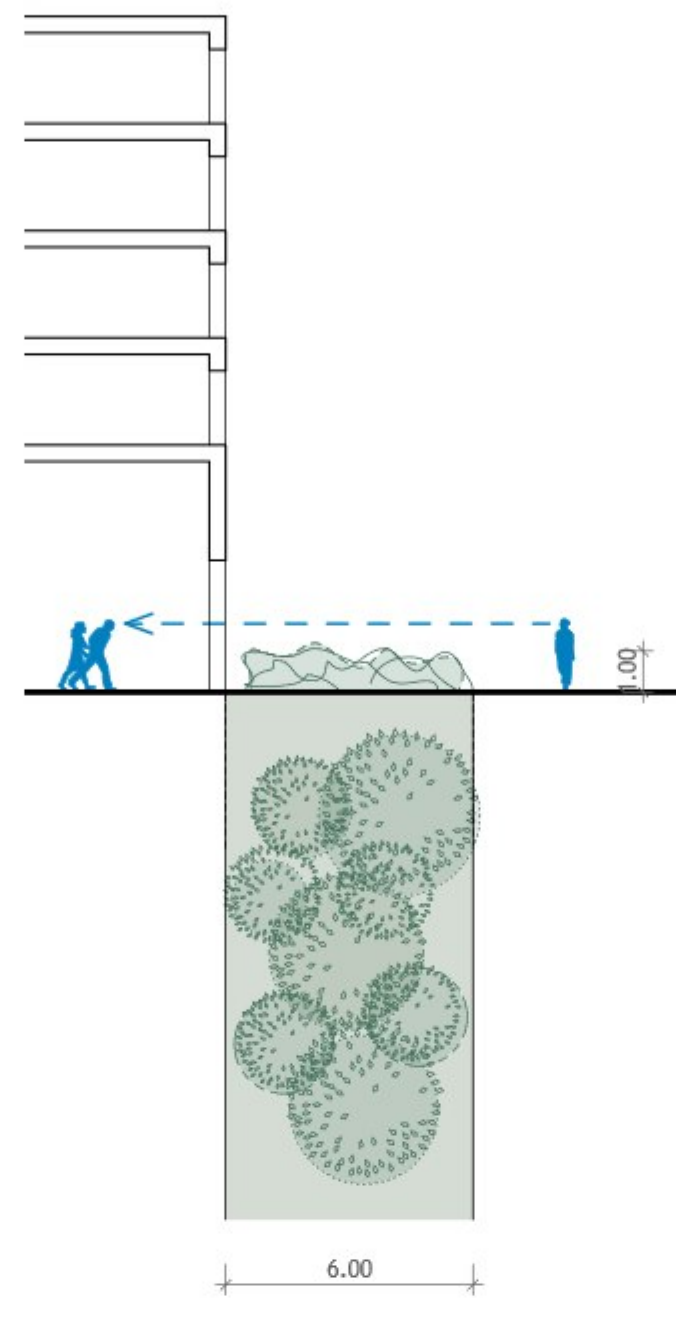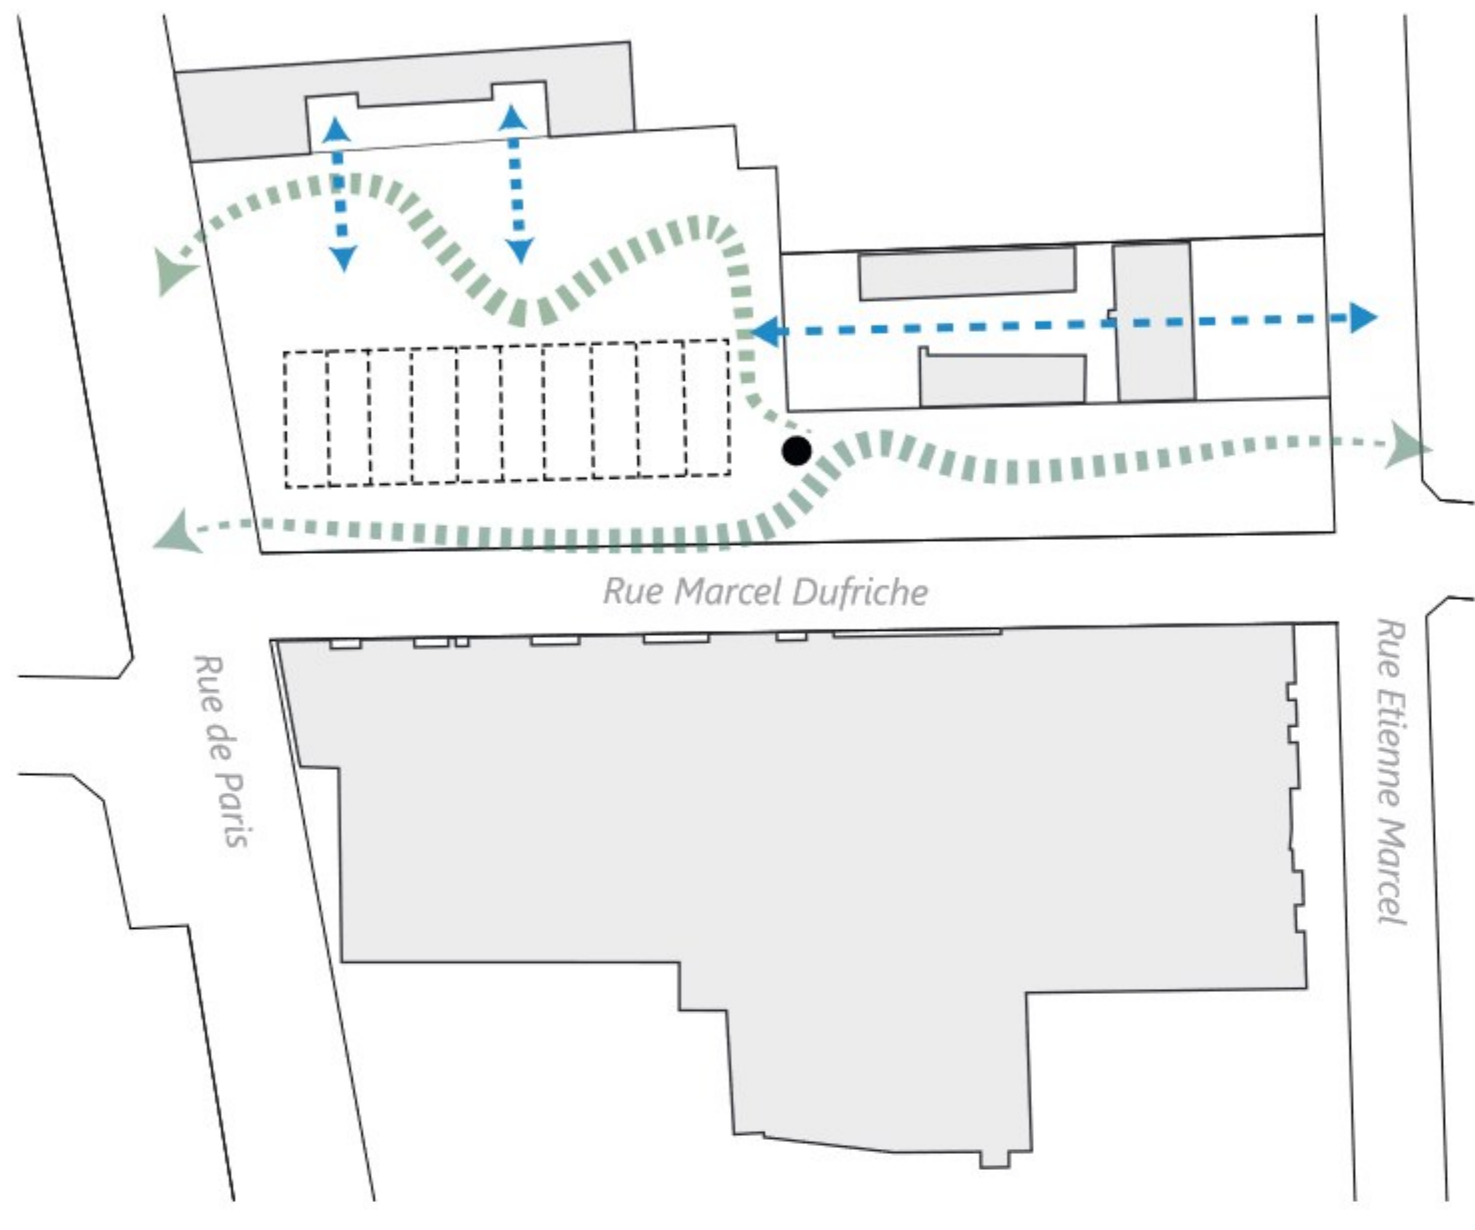


PRAIRIE

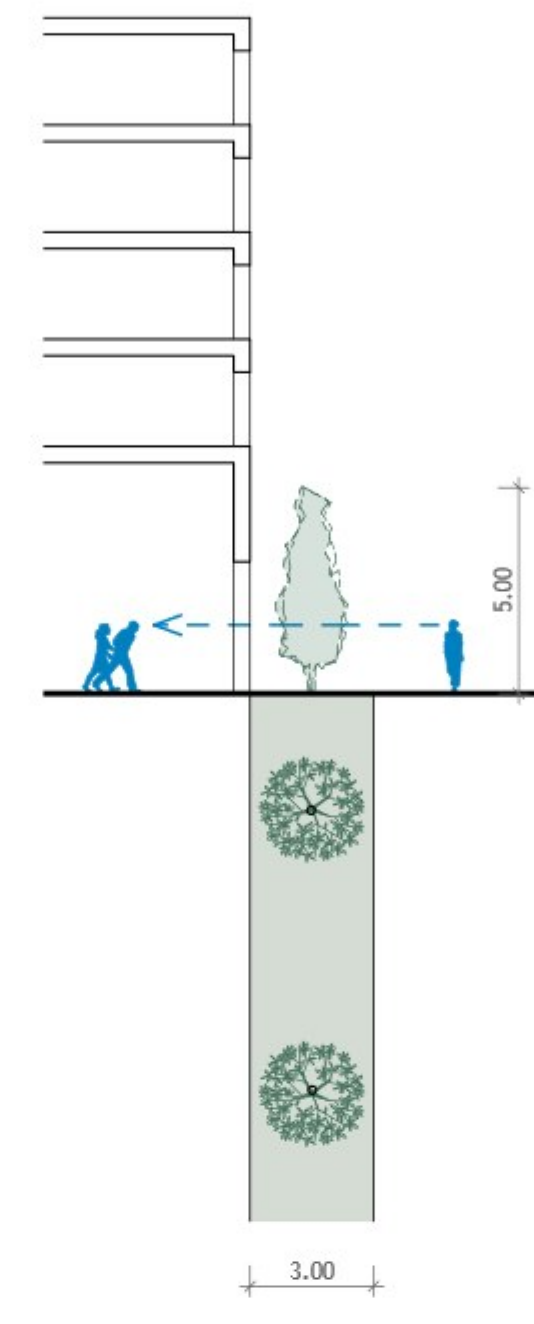


VERGER

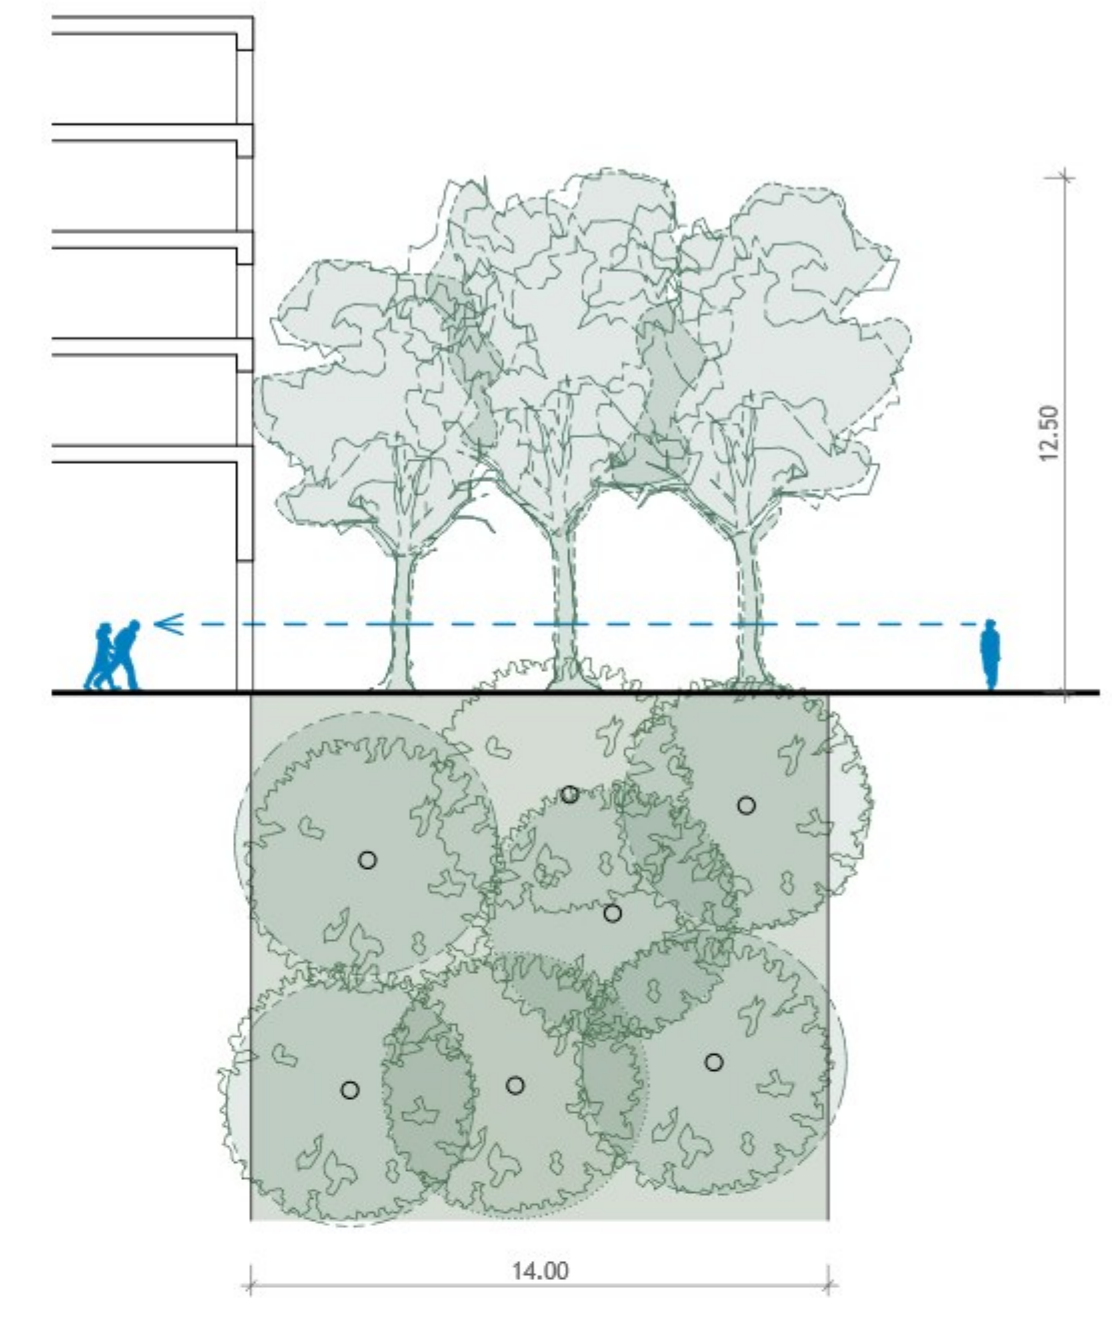

BOSQUET

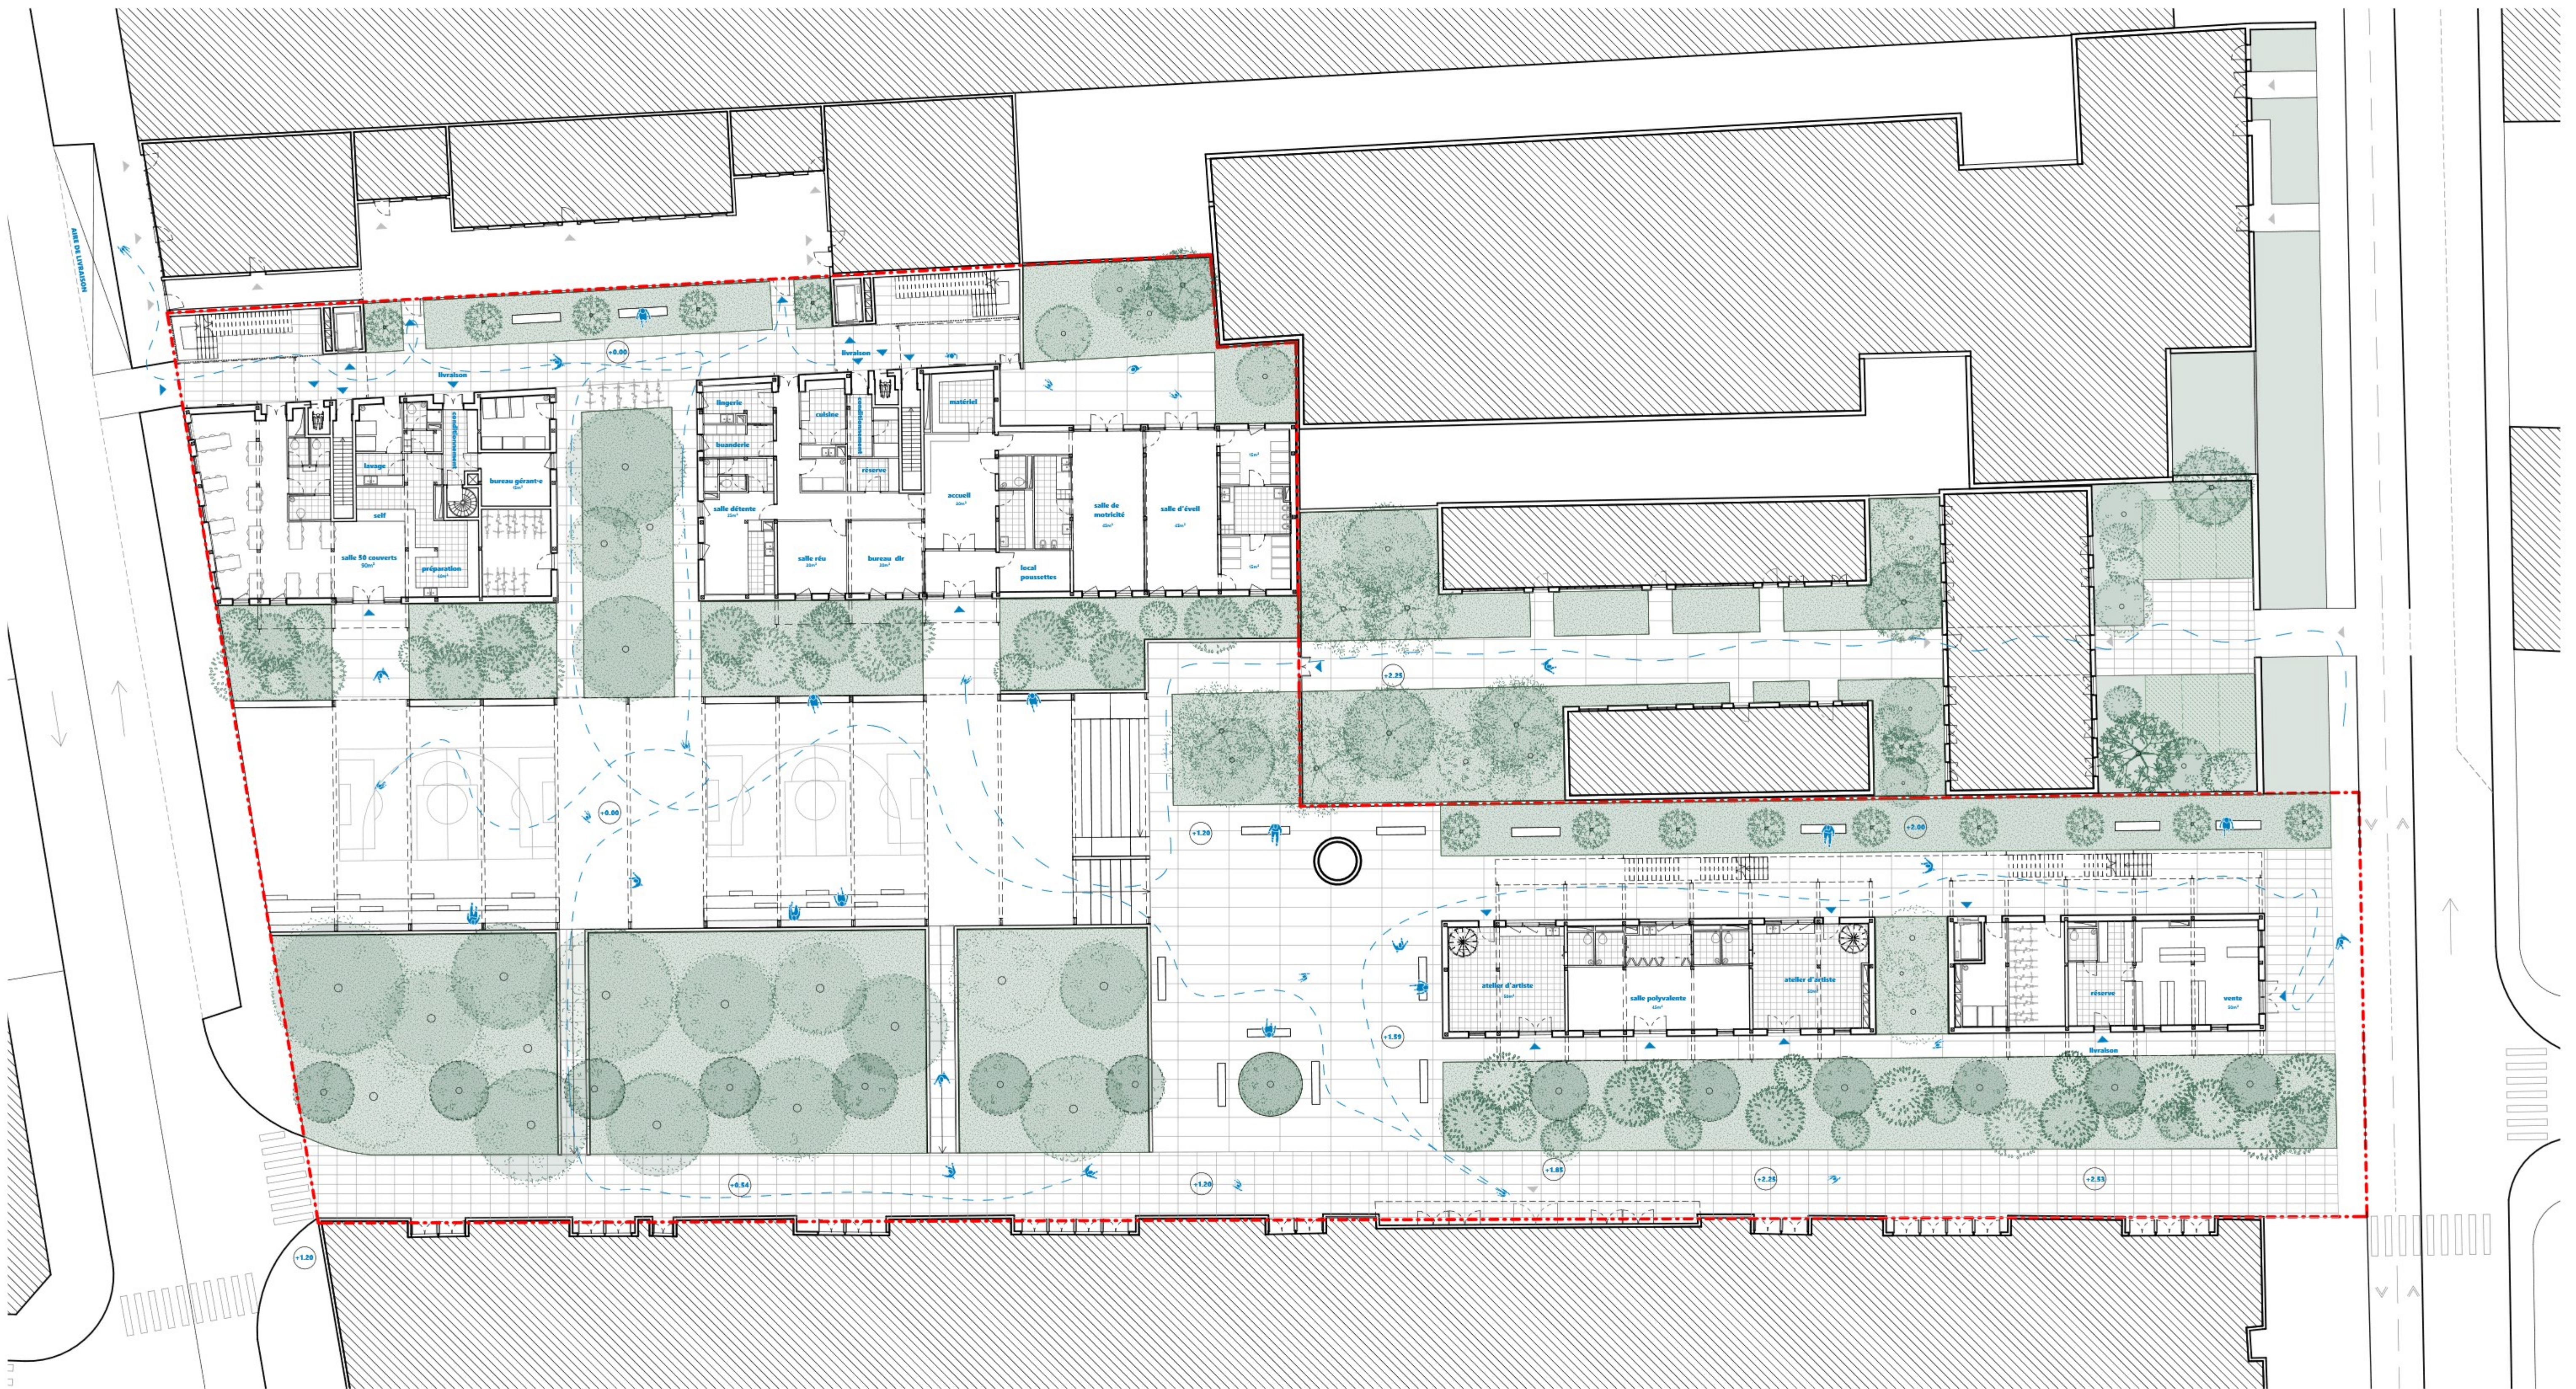

PLAN RDC 1/200

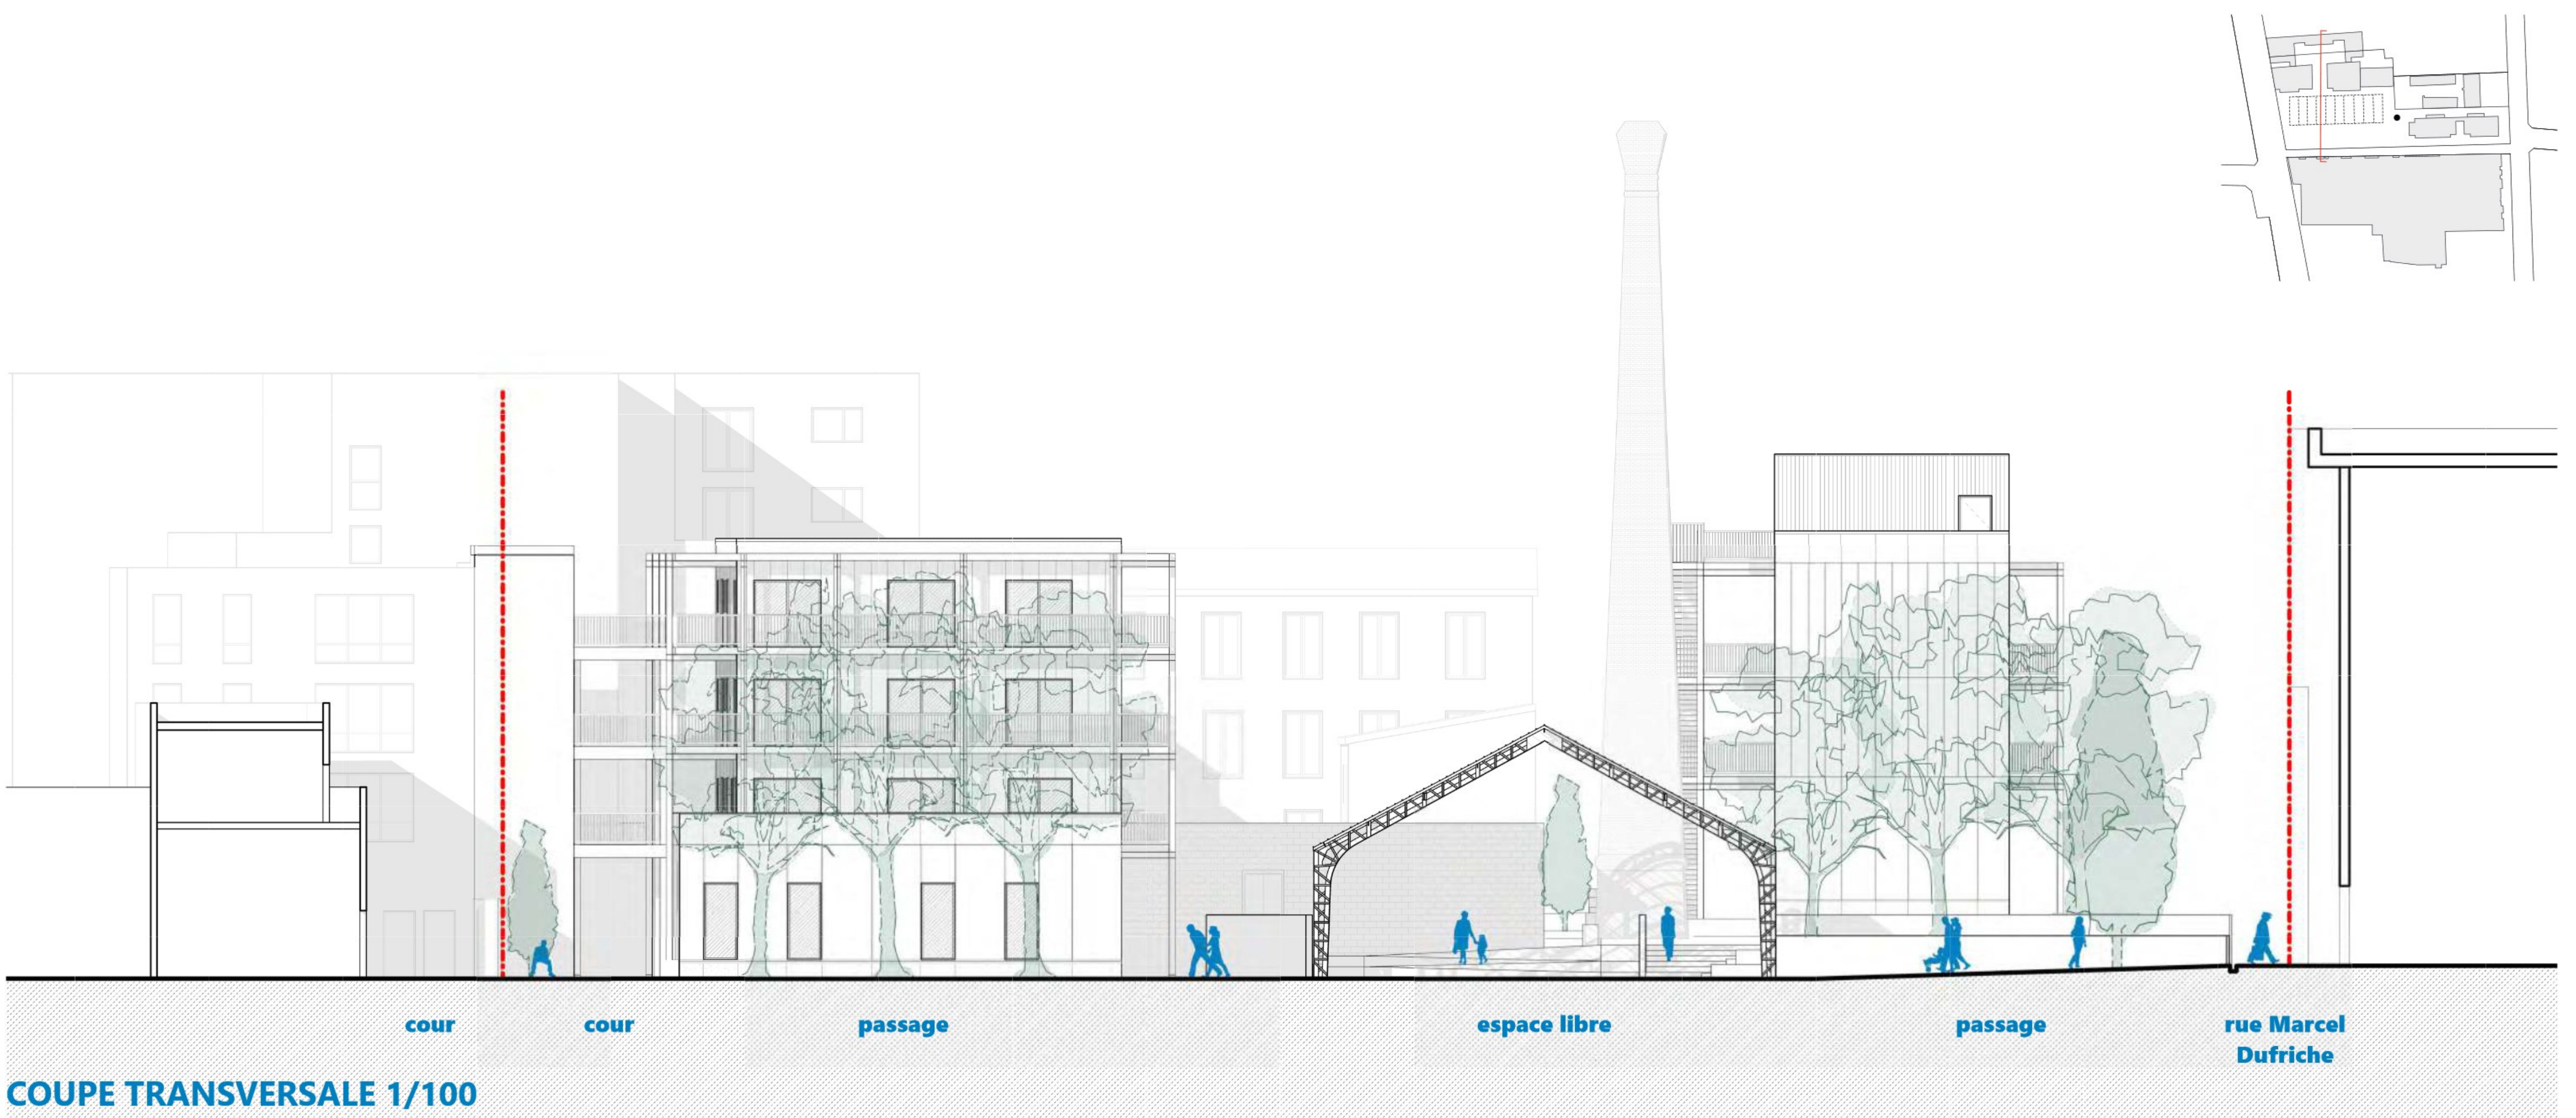

COUPE TRANSVERSALE 1/100