

Hétérogénéité : Interdépendance entre les fonctions
Organisation spatiale






Plan du rez-de chaussée



0 250m 500m 1km

Hétérogénéité : Interdépendance entre les fonctions

Organisation spatiale - plan du rez-de-chaussée

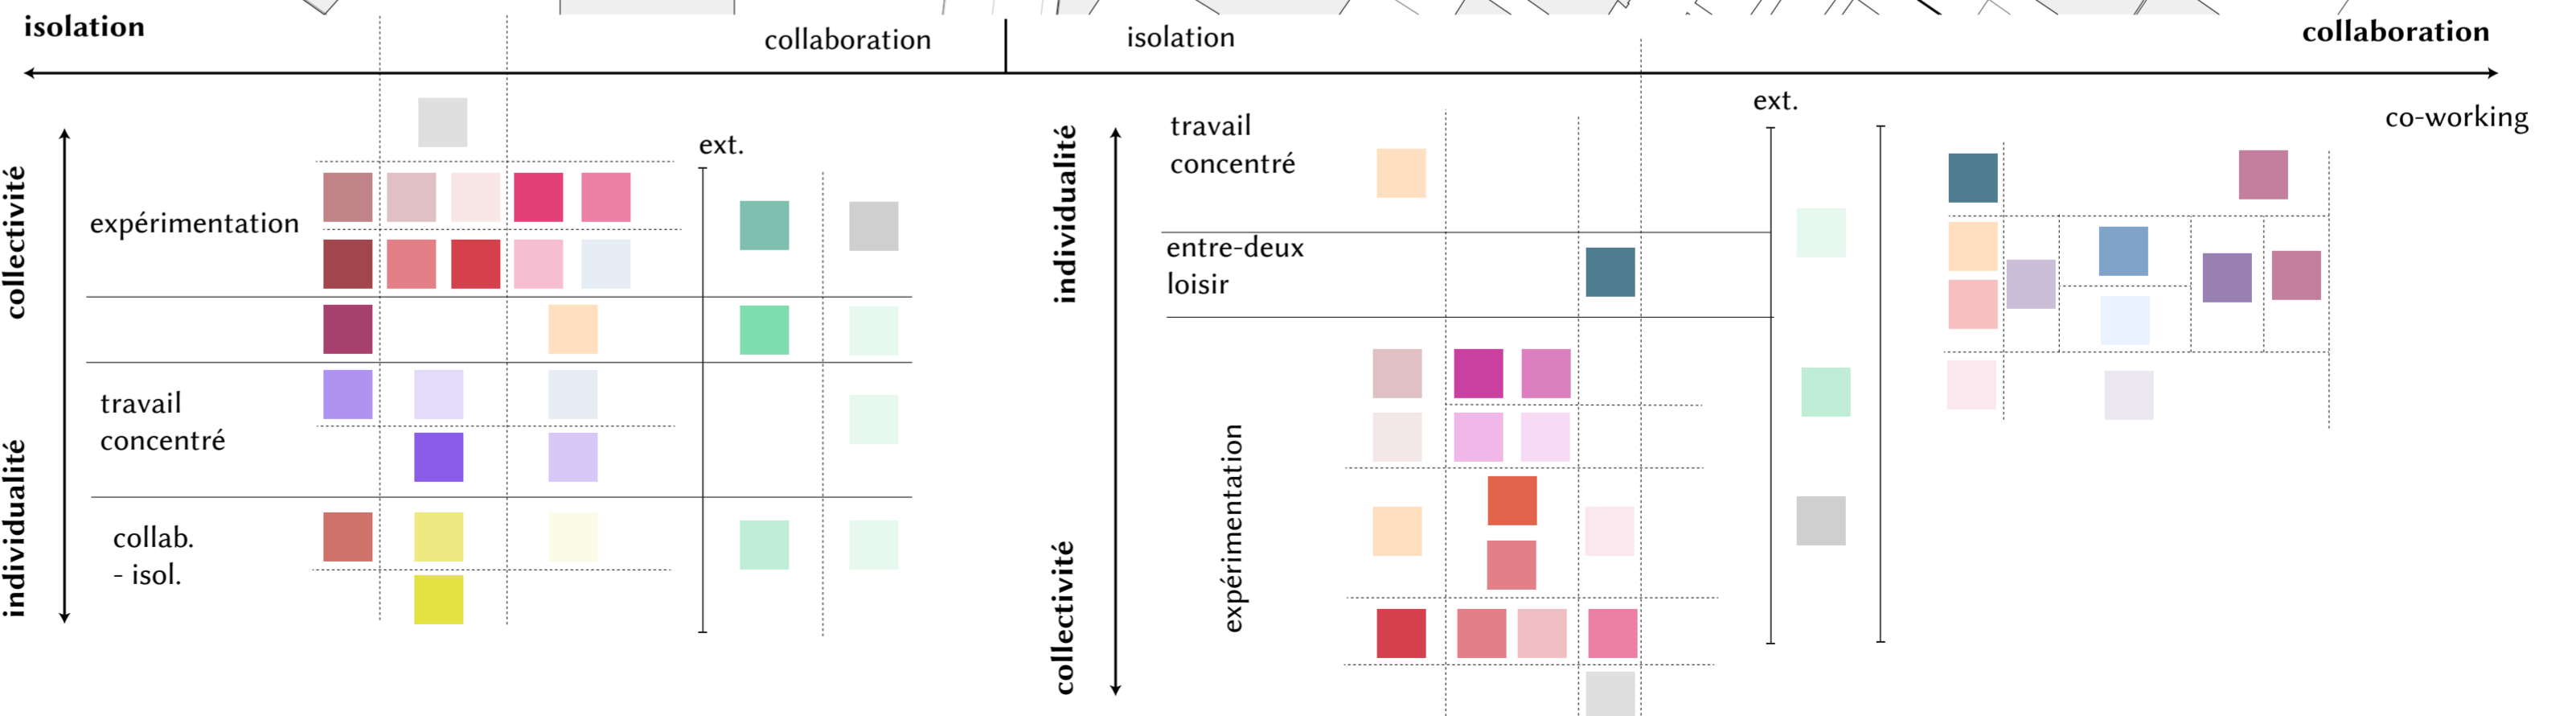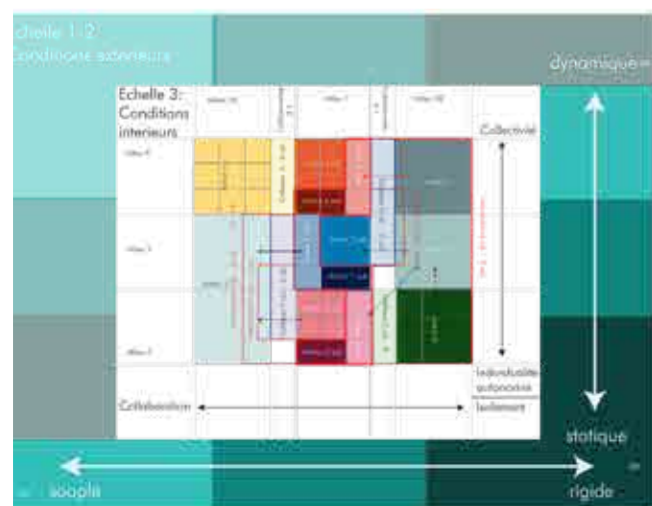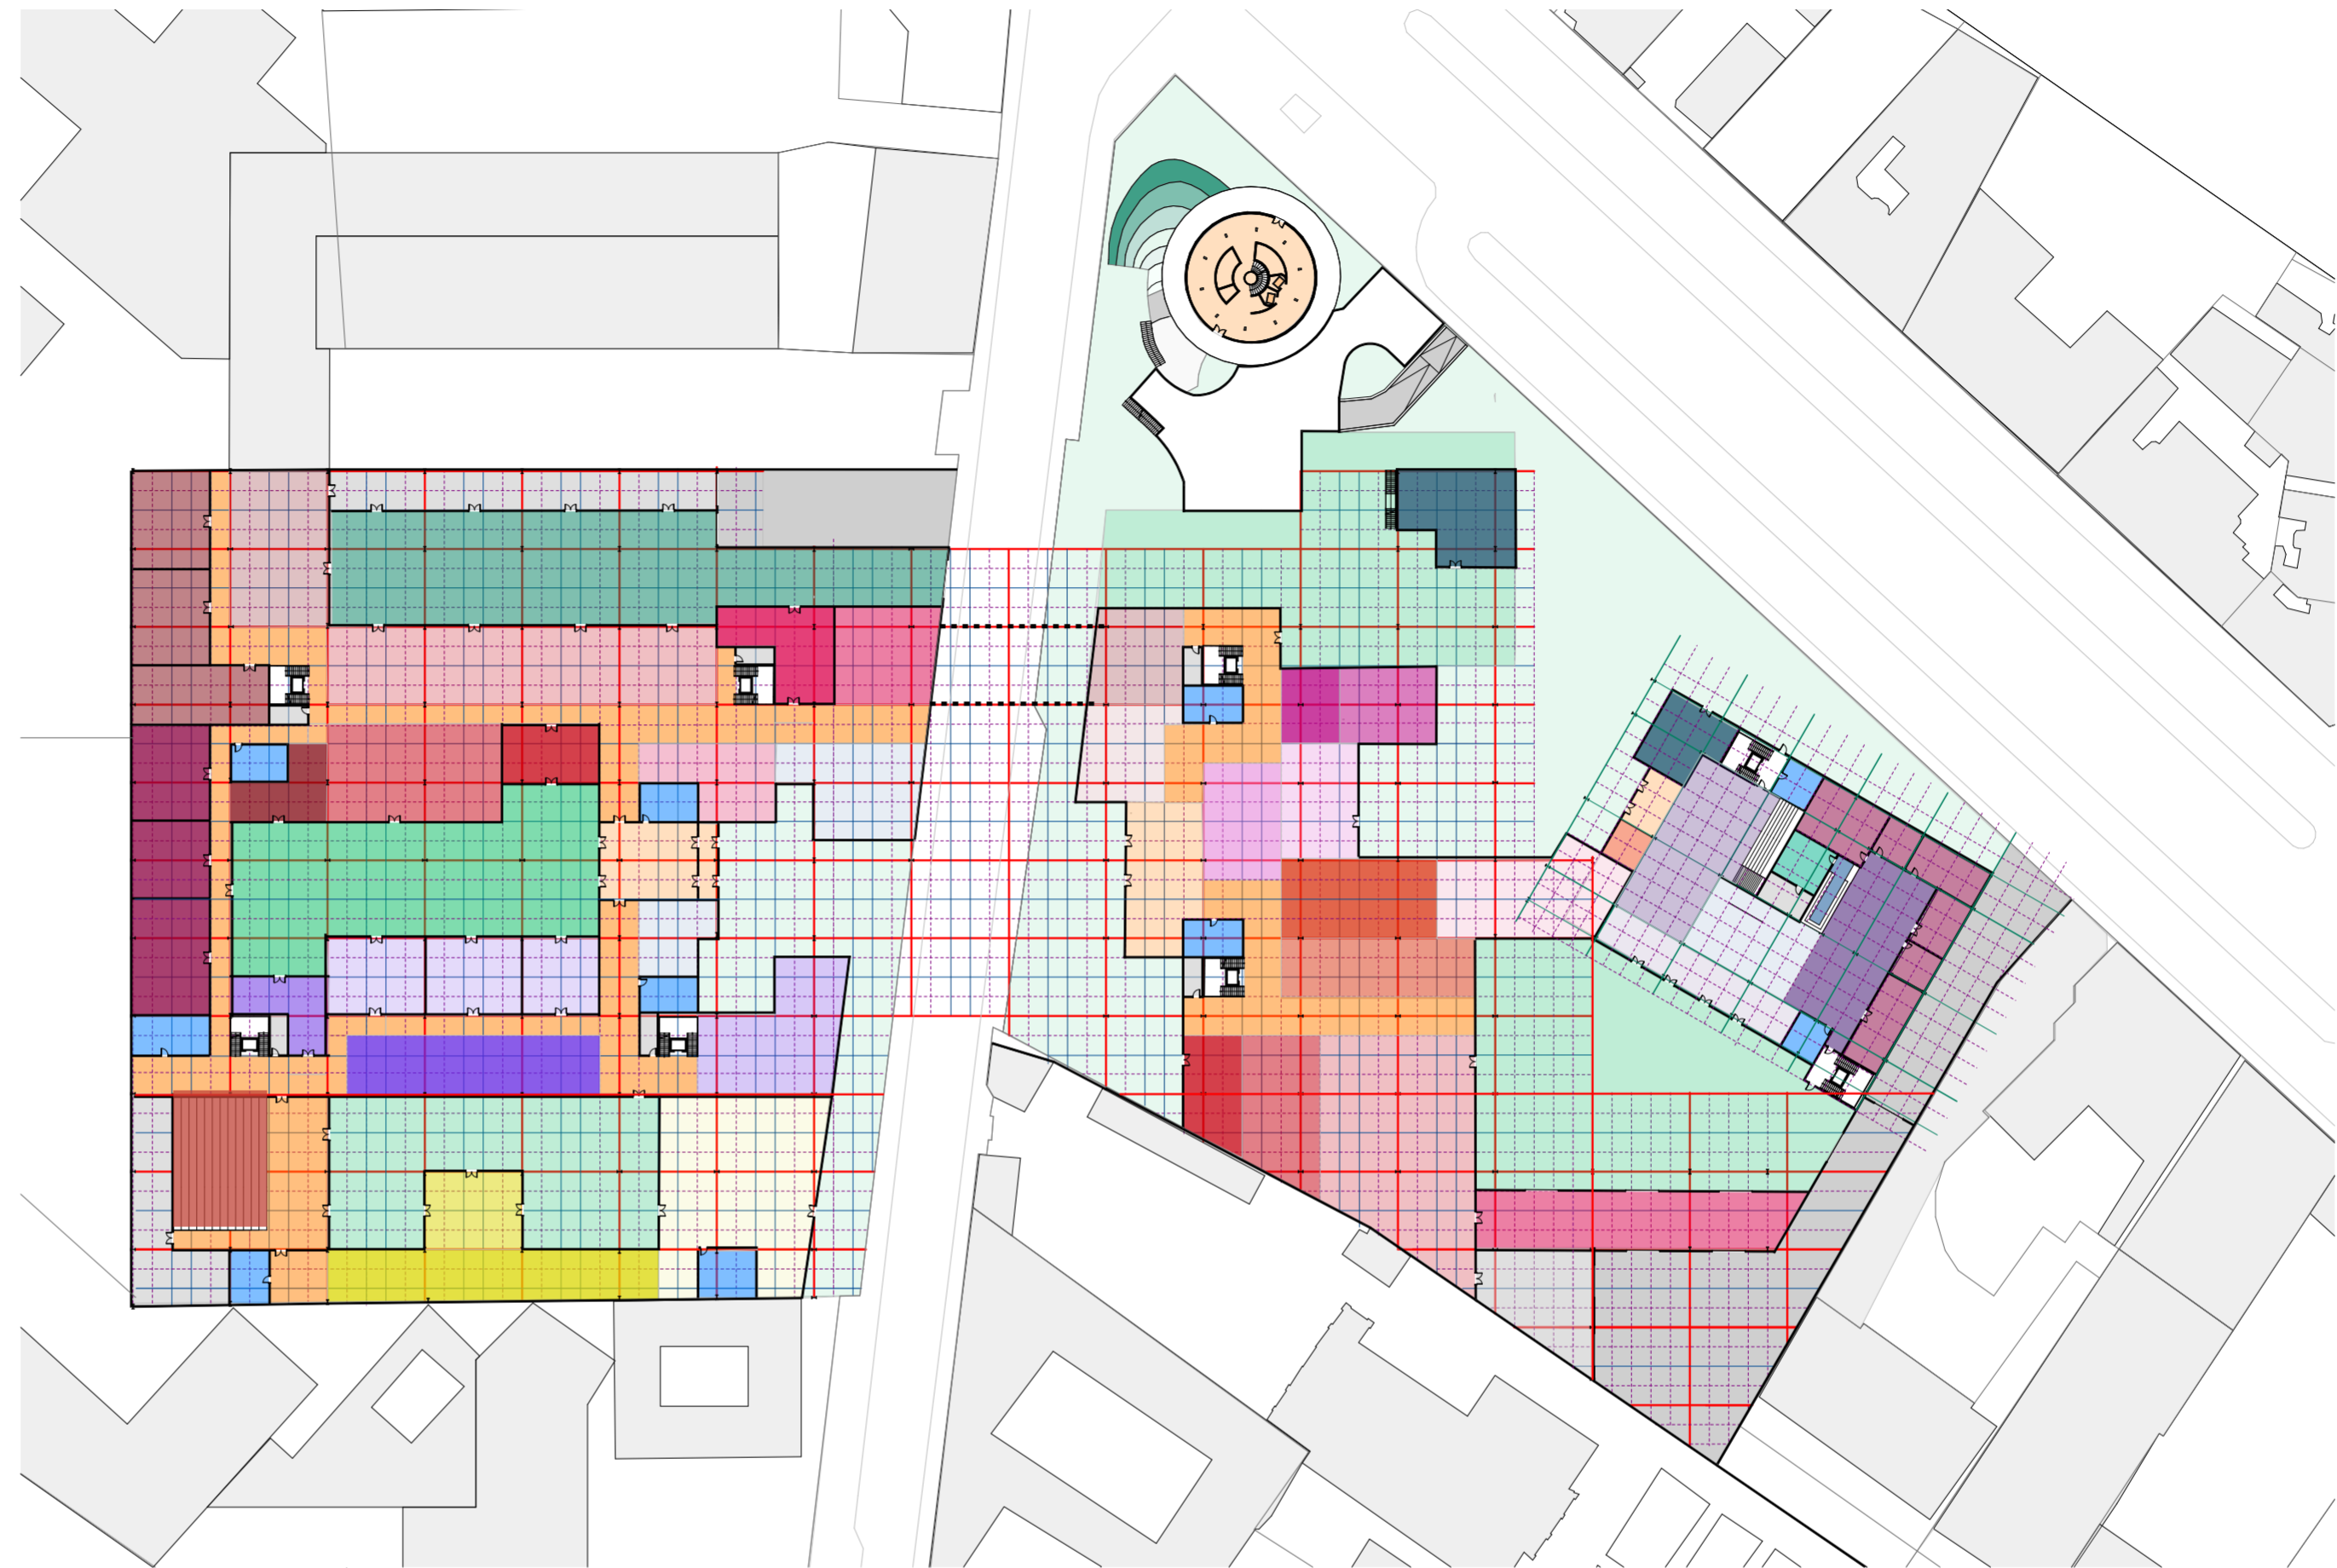

Prenons un exemple...

Organisation spatiale d'une partie collective



Plan du rez-de chaussée - partie collective



Hétérogénéité : Interdépendance entre les fonctions

Organisation spatiale






Coupe transversale



Hétérogénéité : Interdépendance entre les fonctions

Essai d'organisation spatiale - coupe transversale

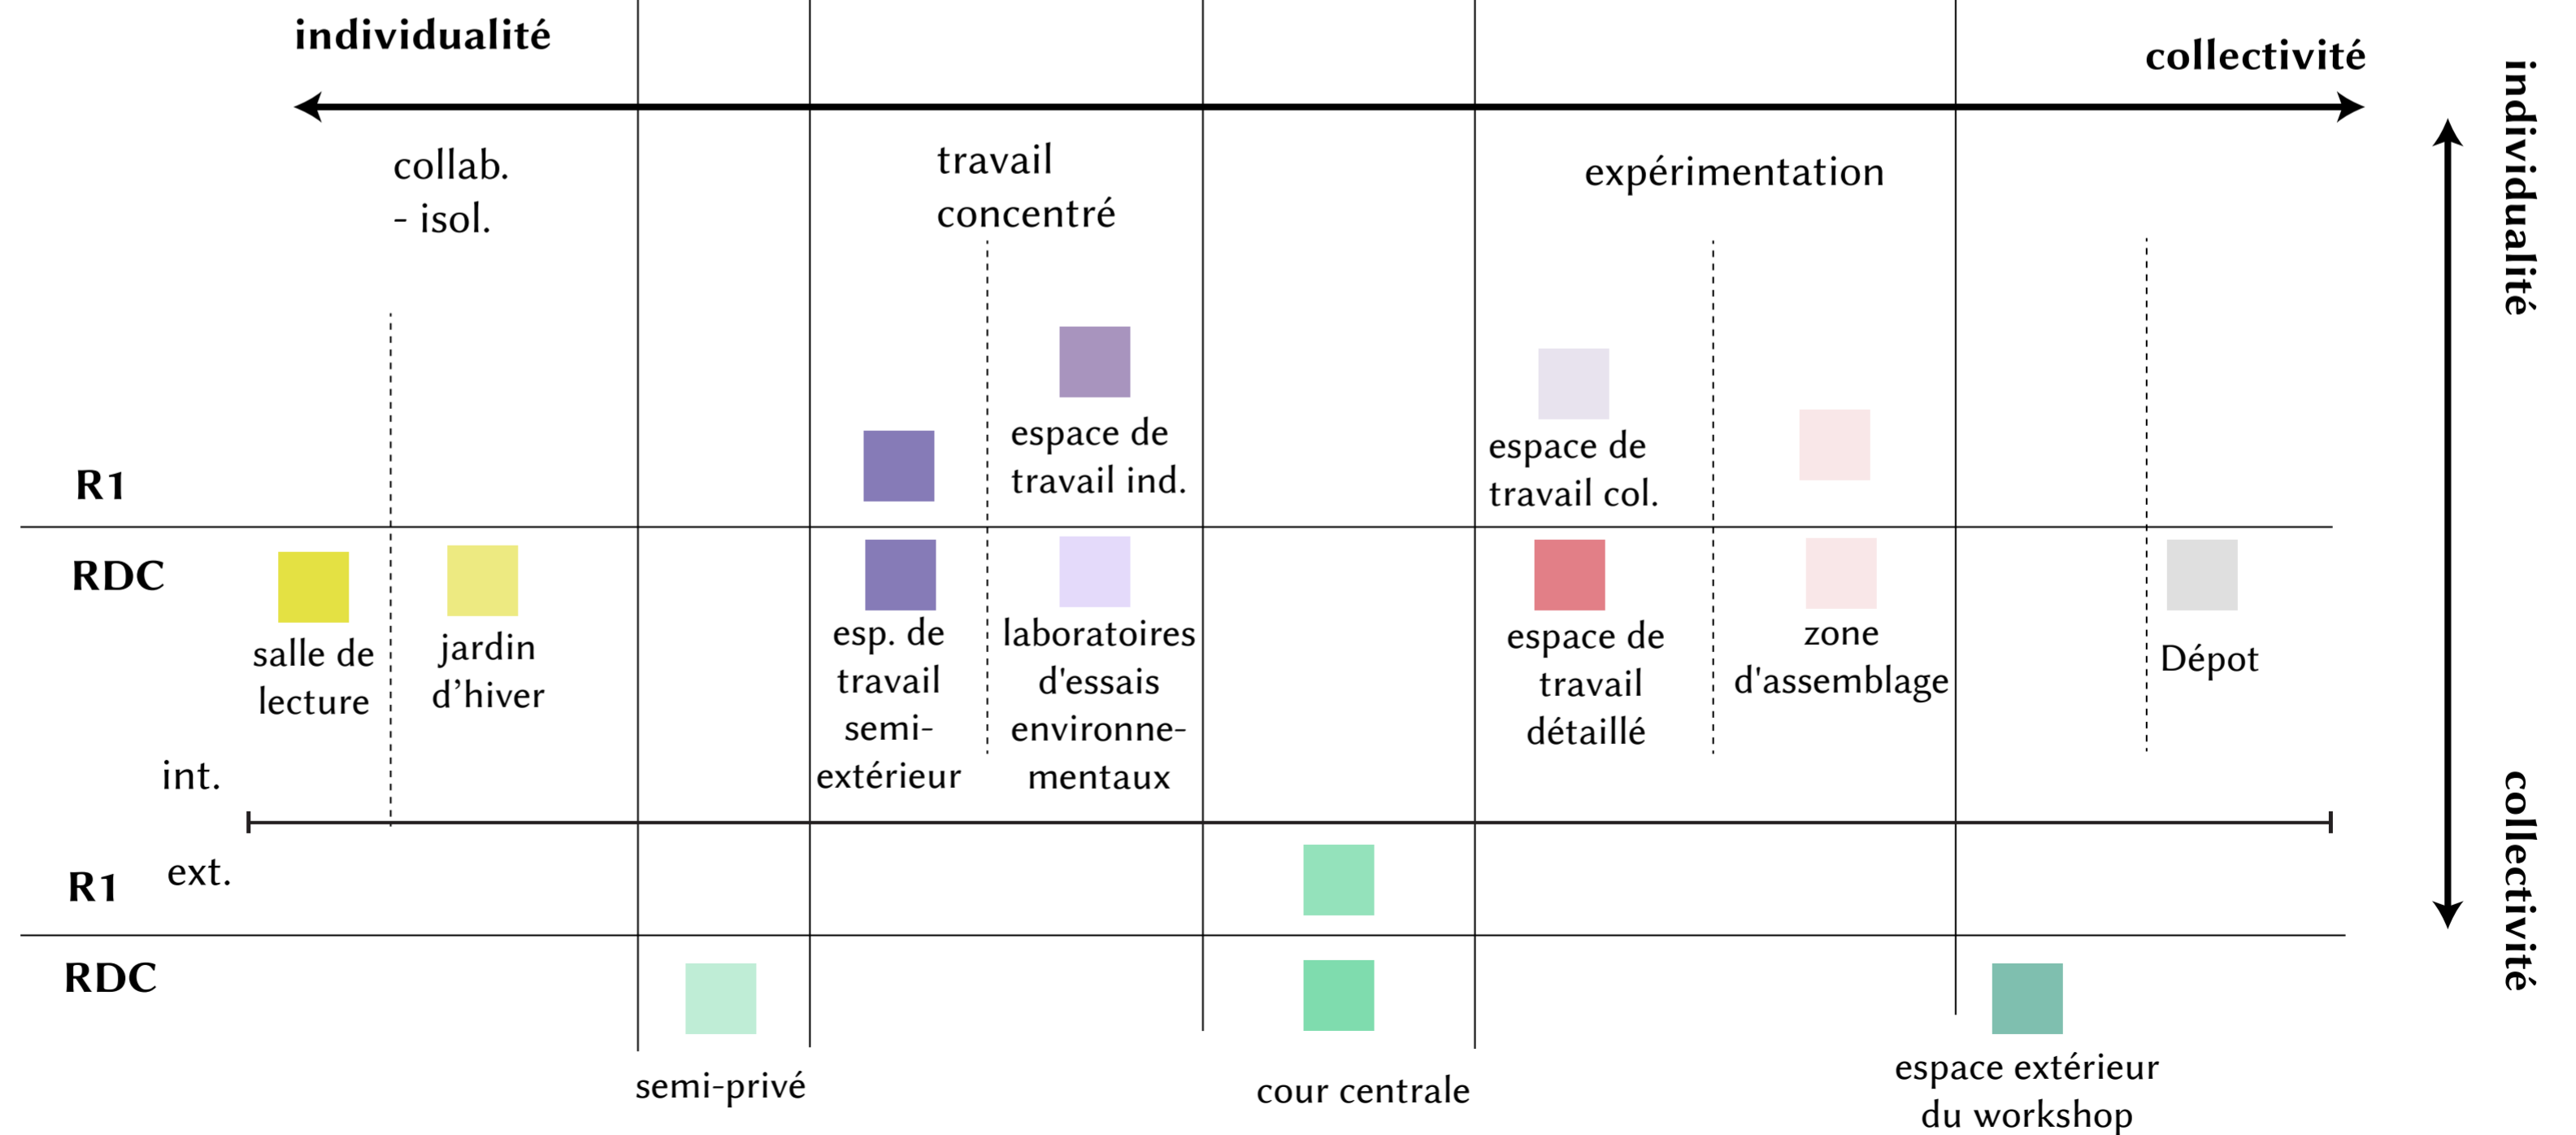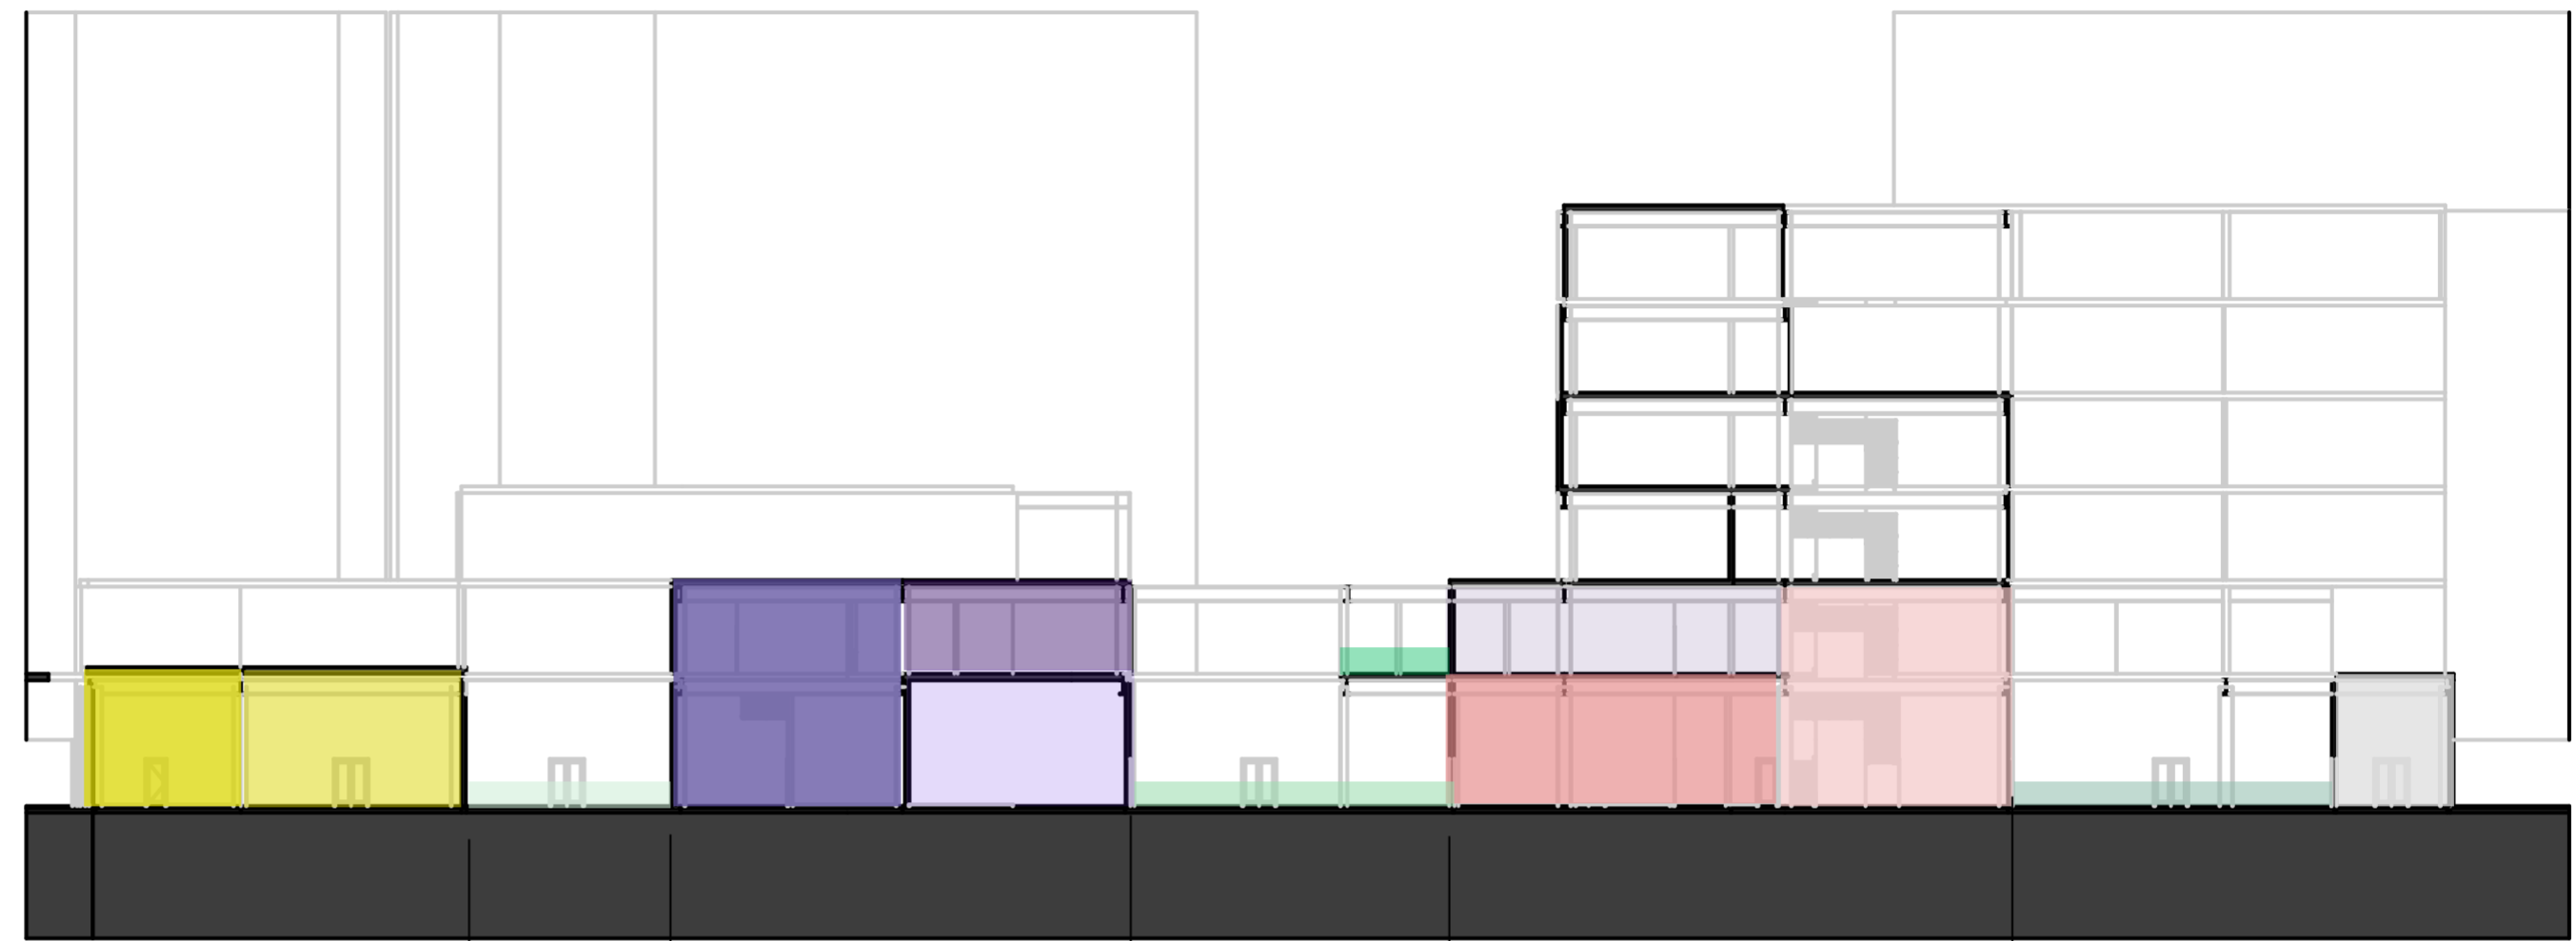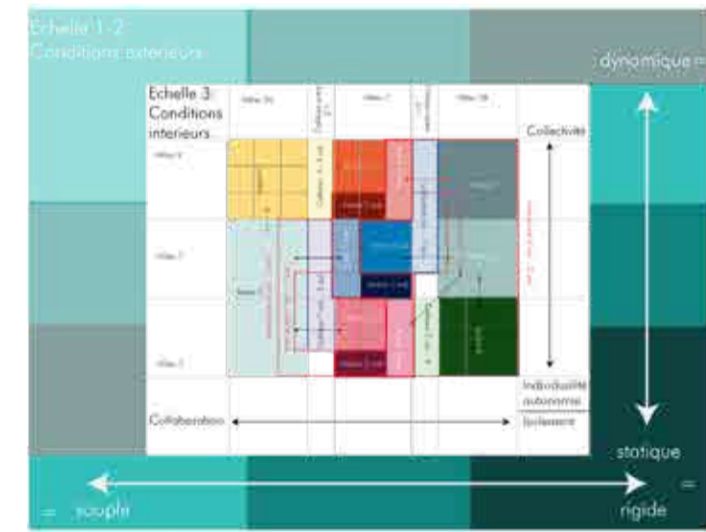




Hétérogénéité : Interdépendance entre les fonctions

Organisation spatiale




Hétérogénéité : Interdépendance entre les fonctions

Essai d'organisation spatiale - plan du R1

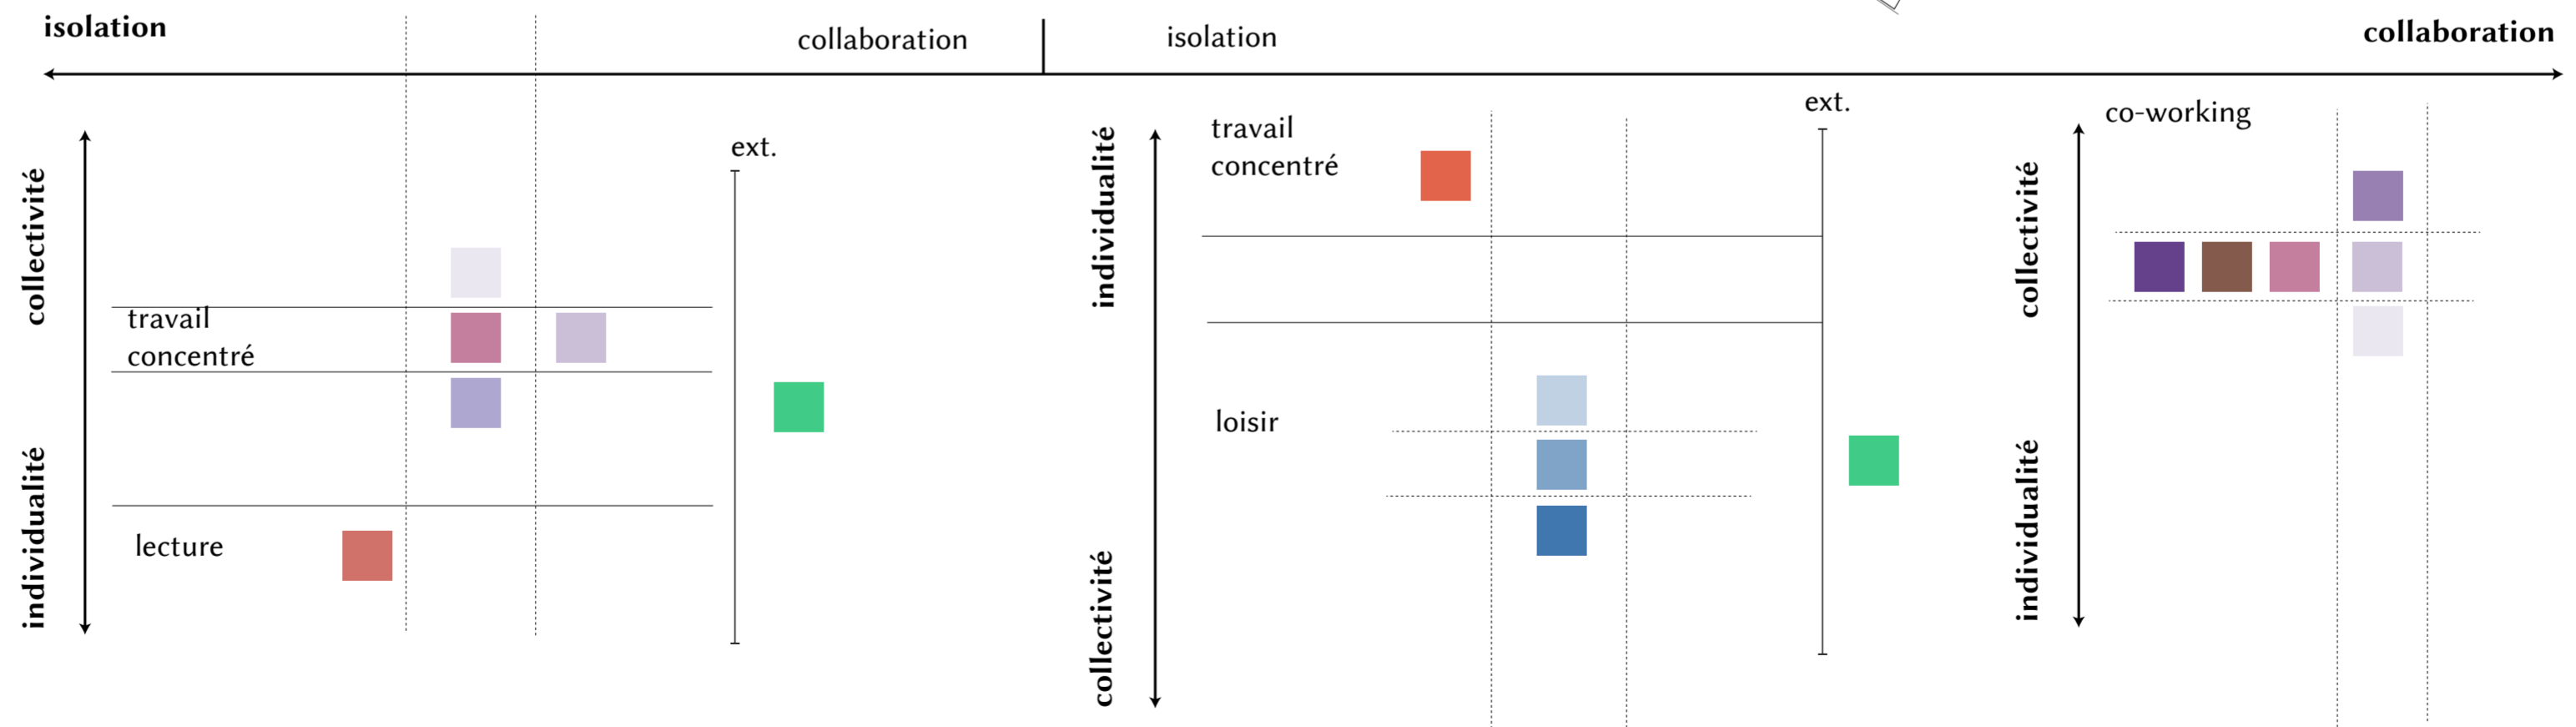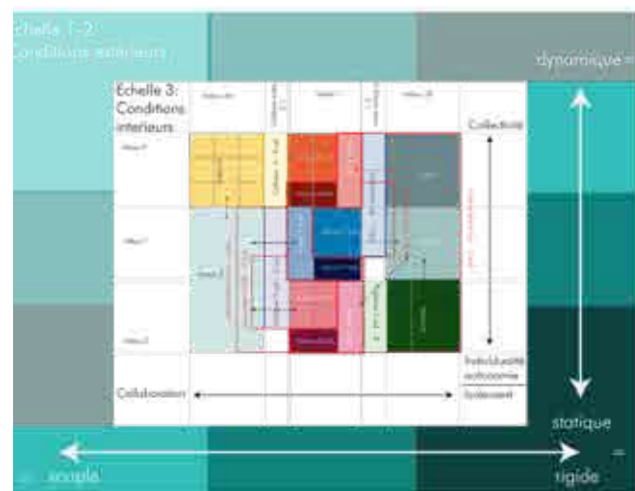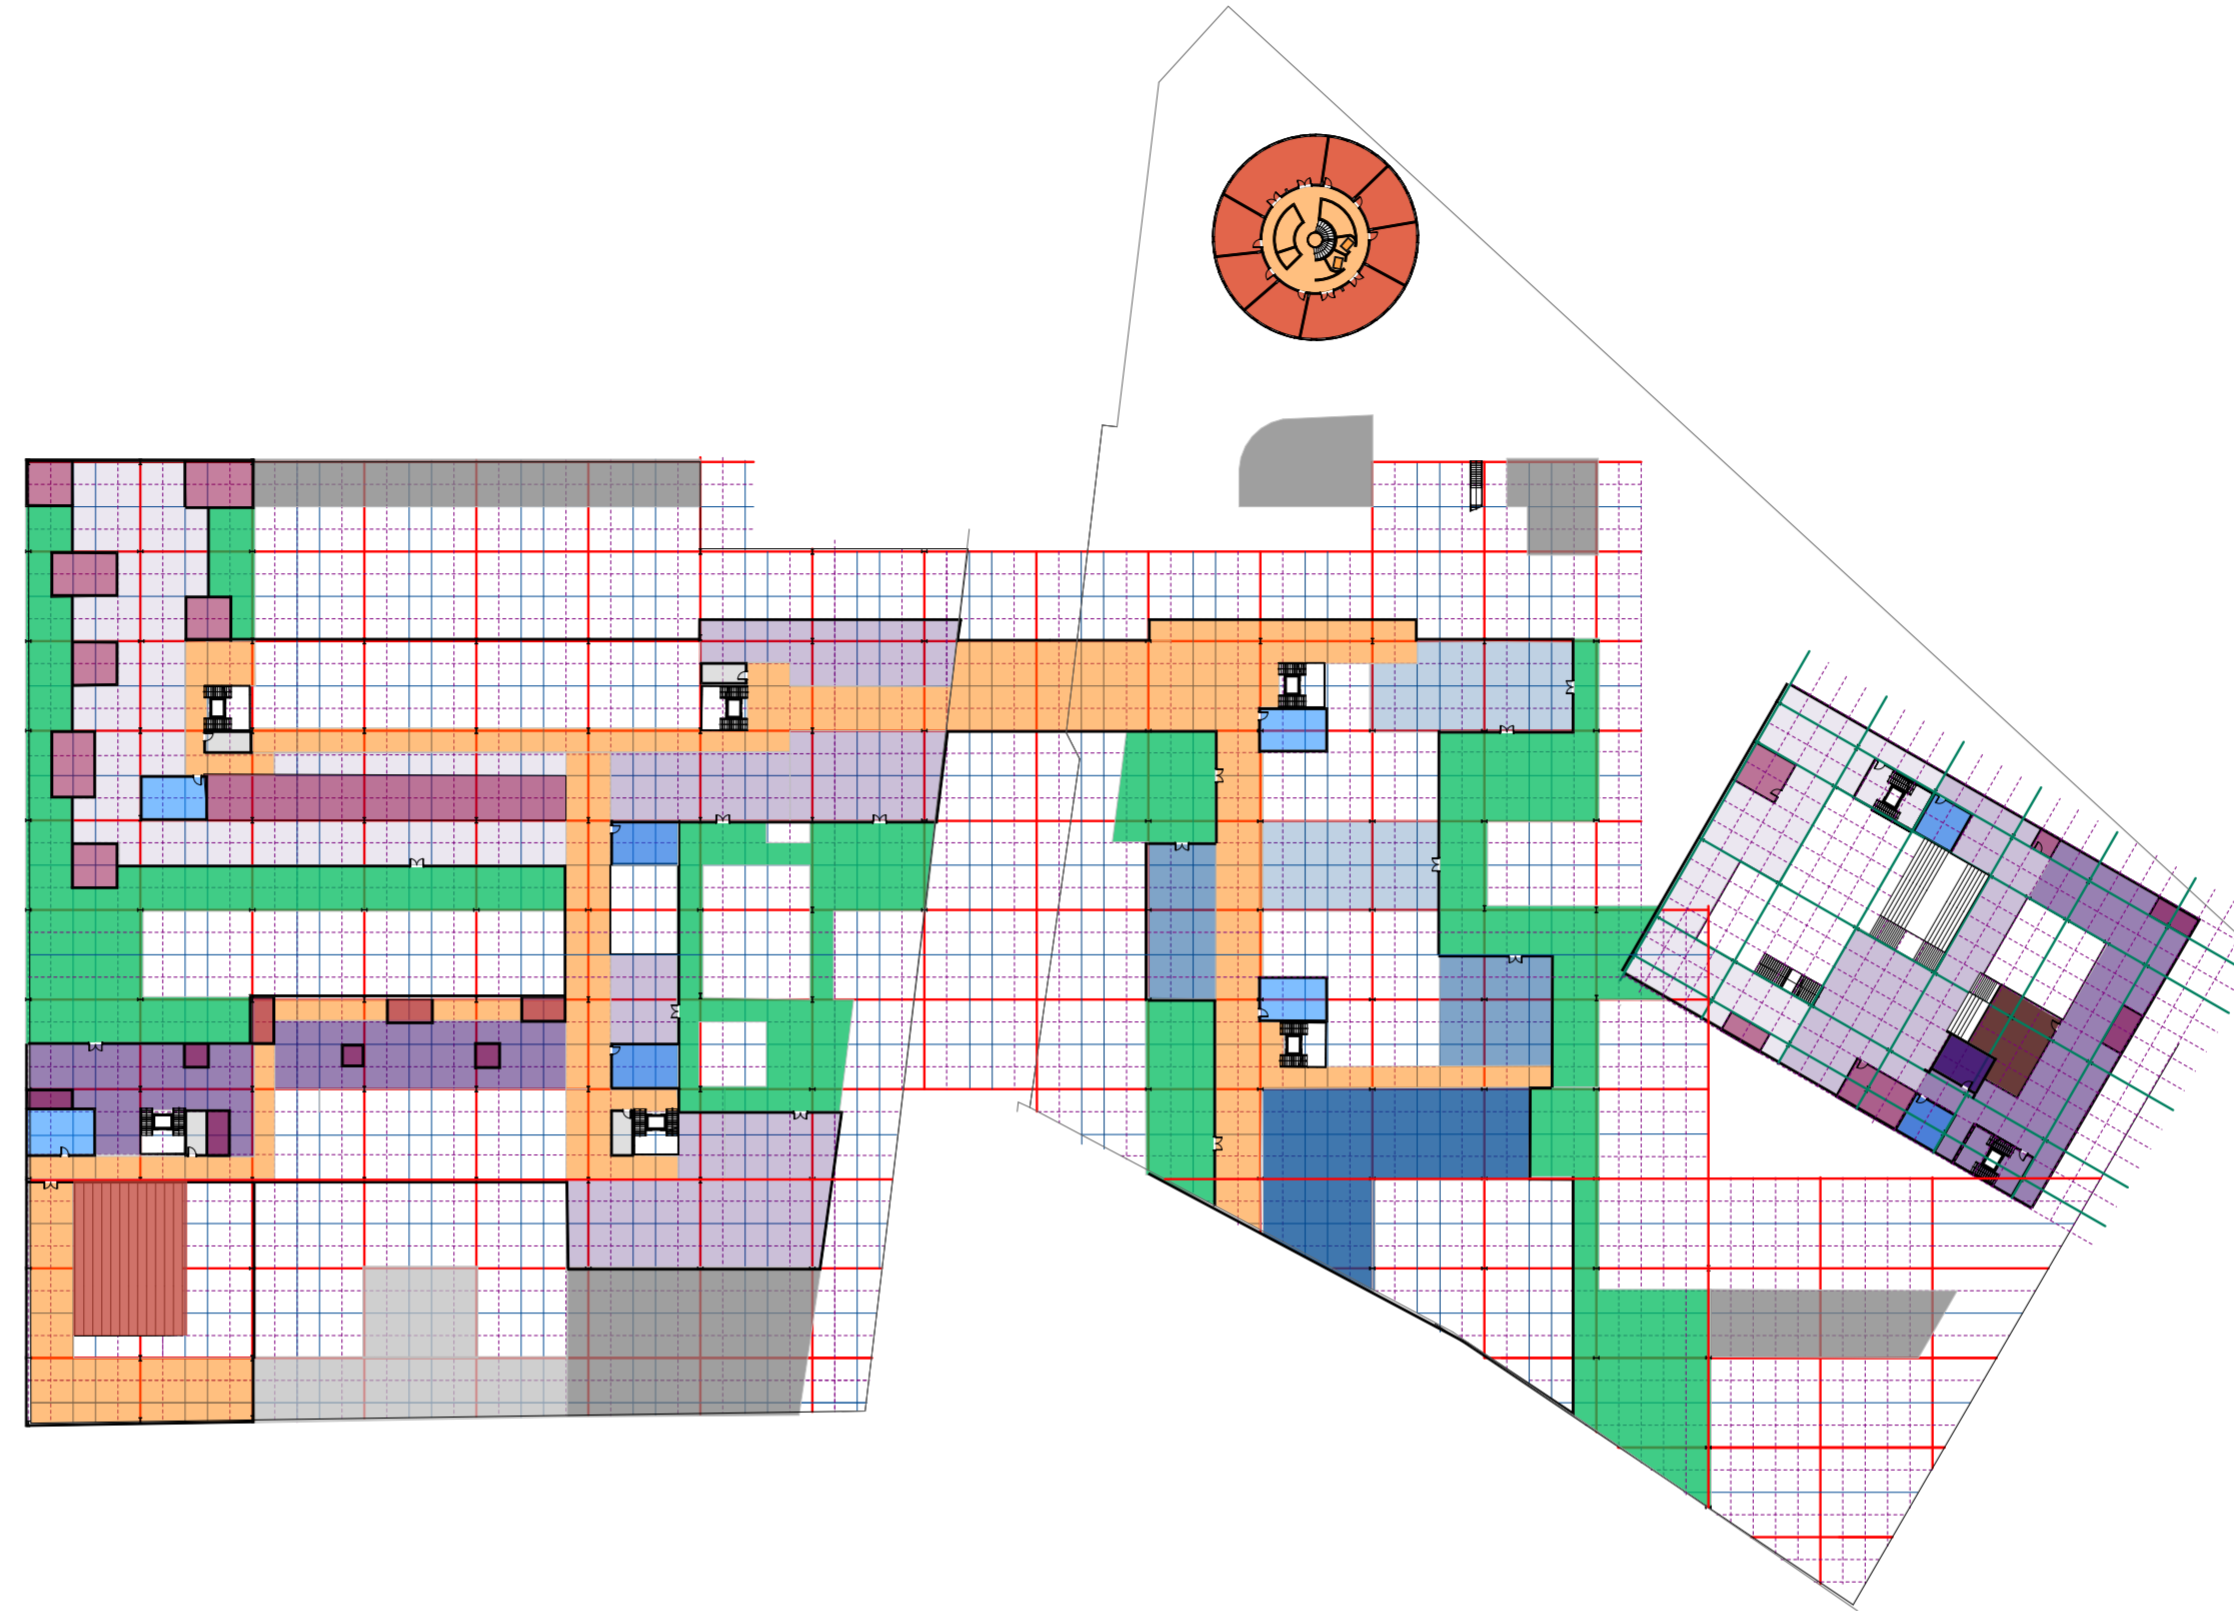


Parcours: Interdépendance entre les fonctions et les deux côtés de notre site
Essai d'organisation spatiale

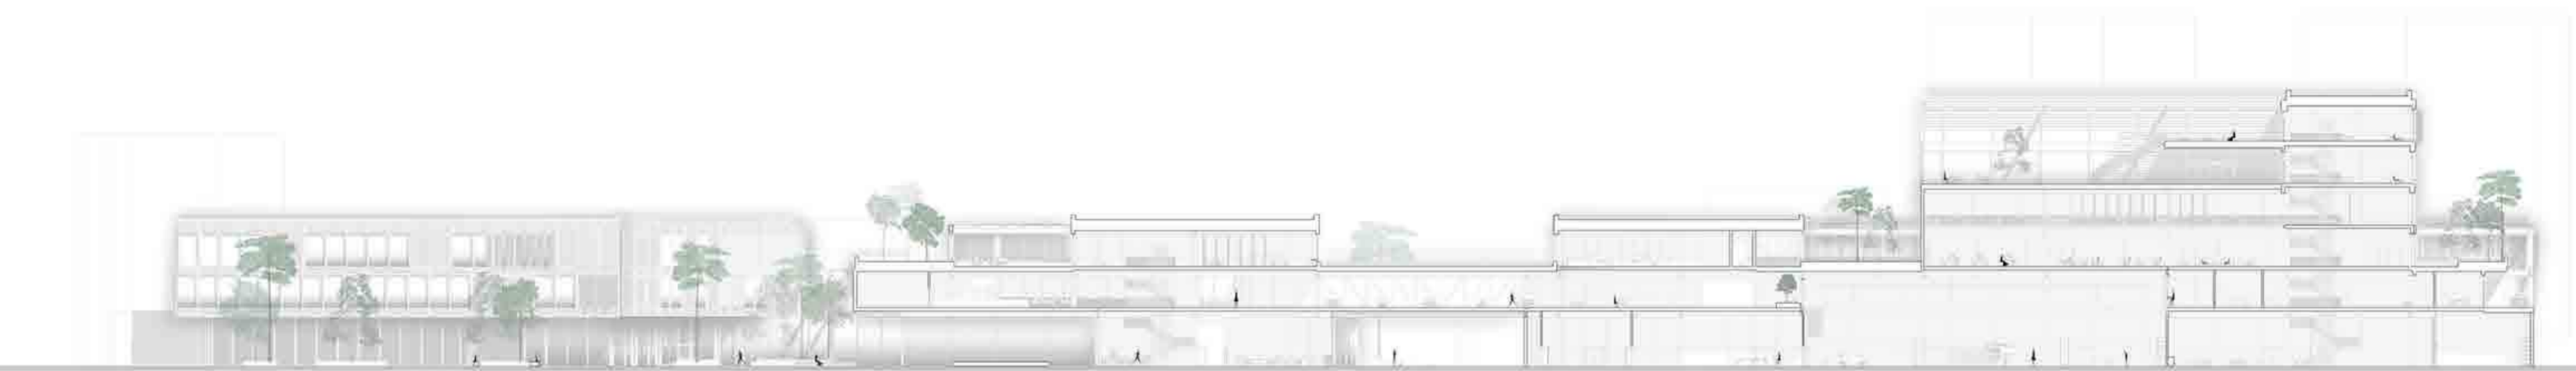


Coupe longitudinale



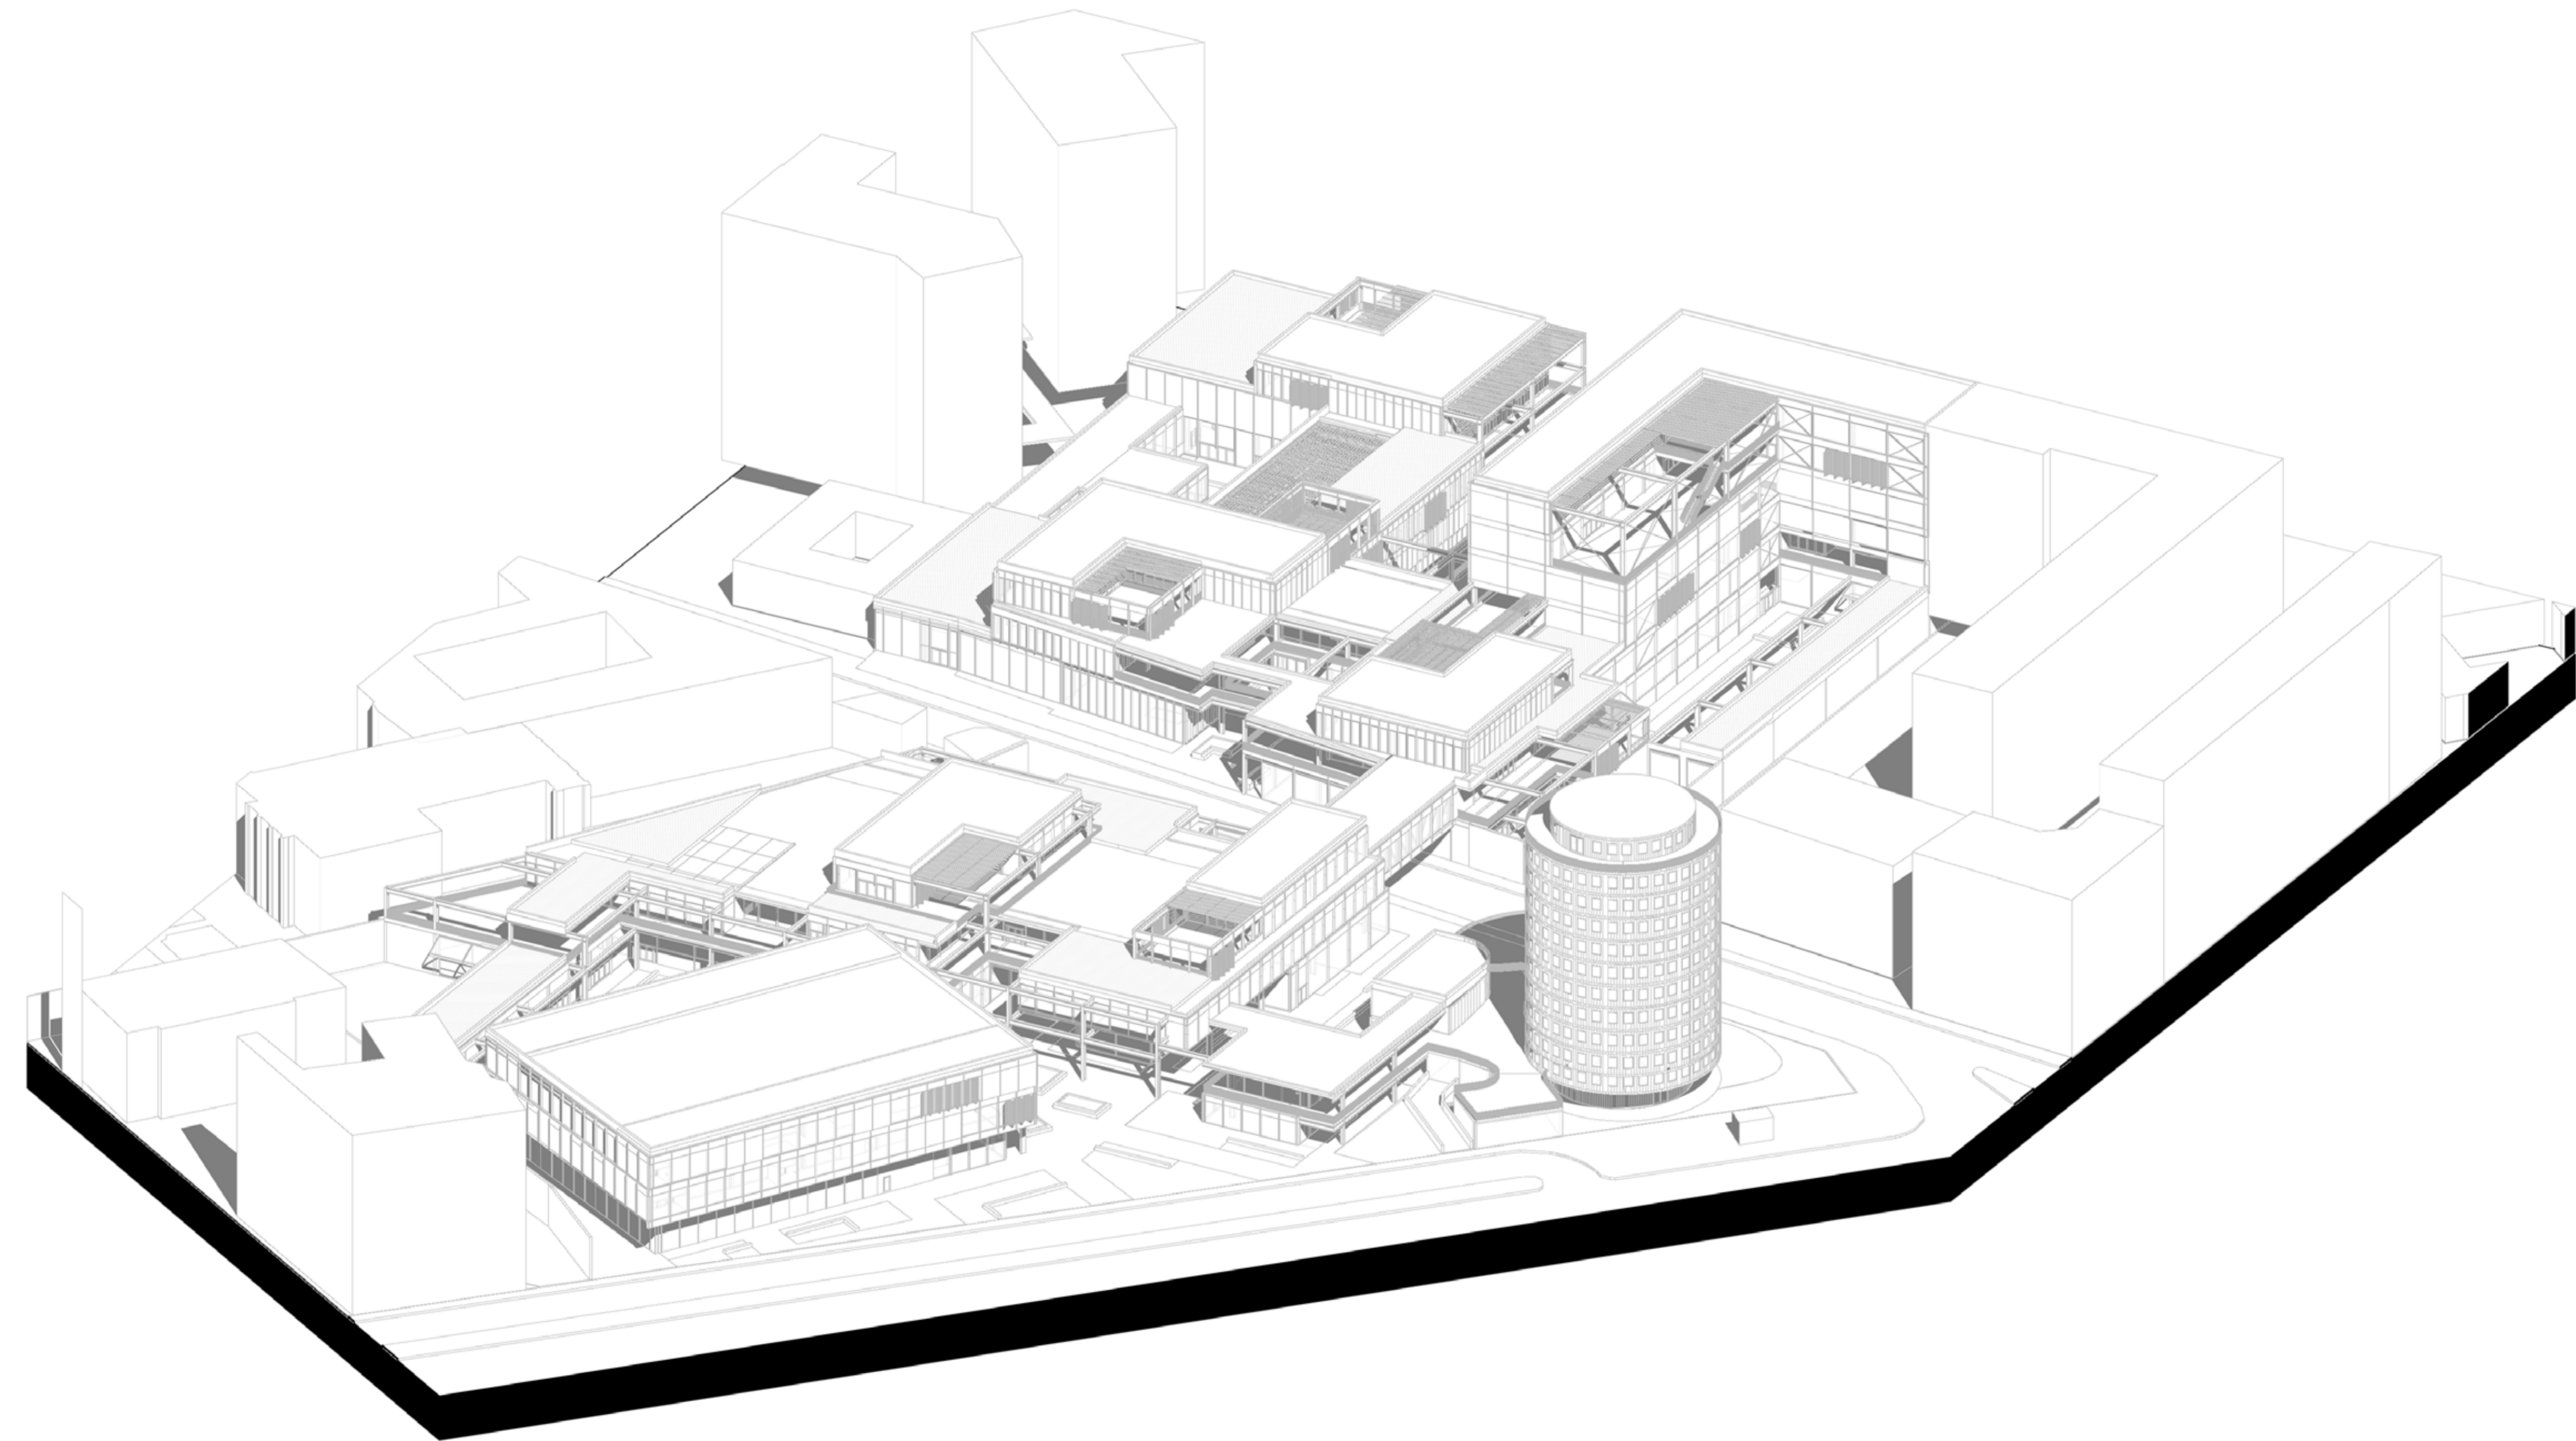

Axonométrie isométrique de la volumétrie

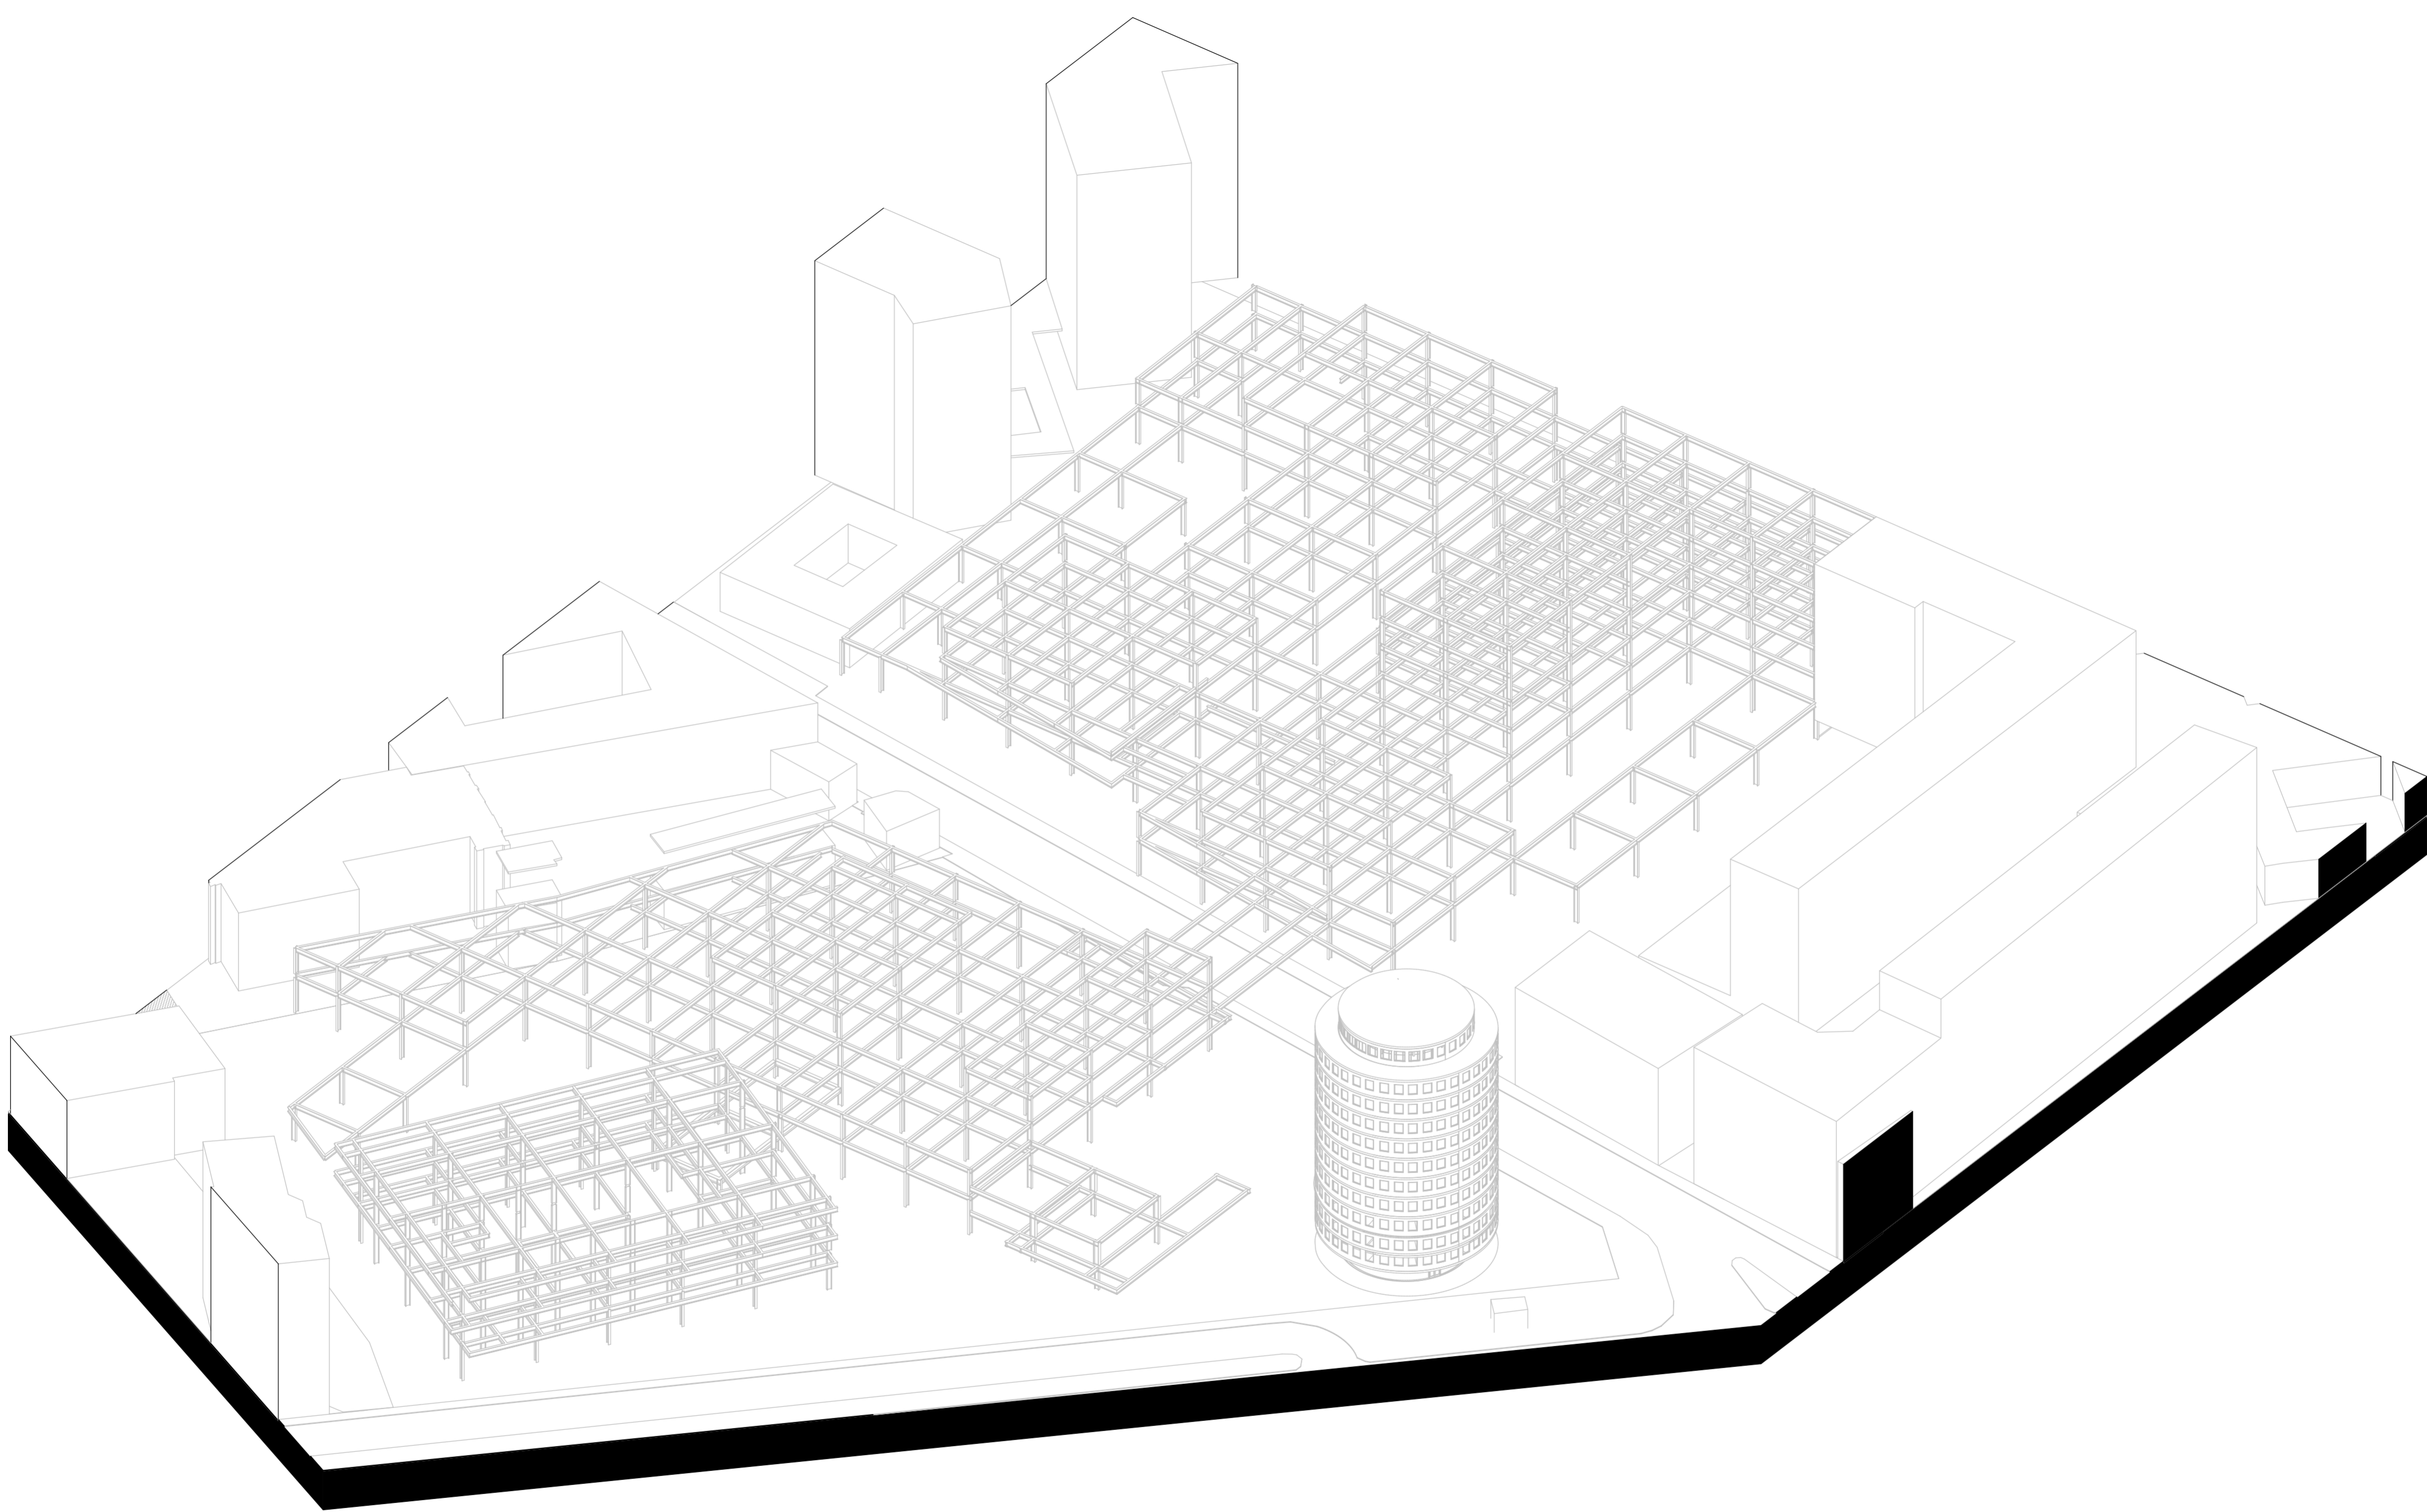

Axonometrie structurelle