

Confluence



Perspective Globale




Perspective de l'espace majeur du centre culturel



Perspective de la cuverie vers l'Auditorium




Plan masse

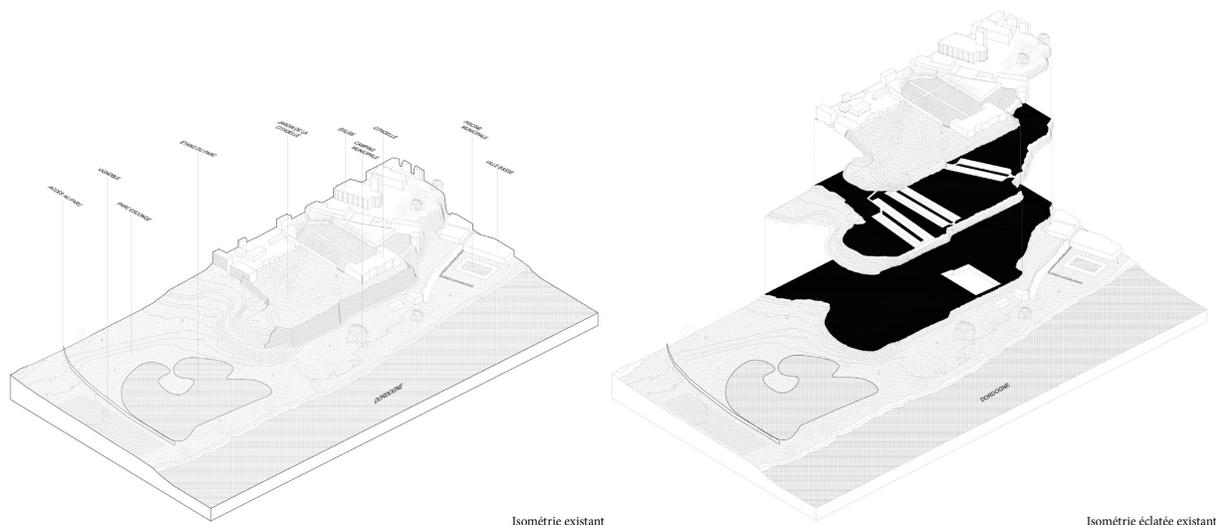


Isométrie existant

Isométrie éclatée existant

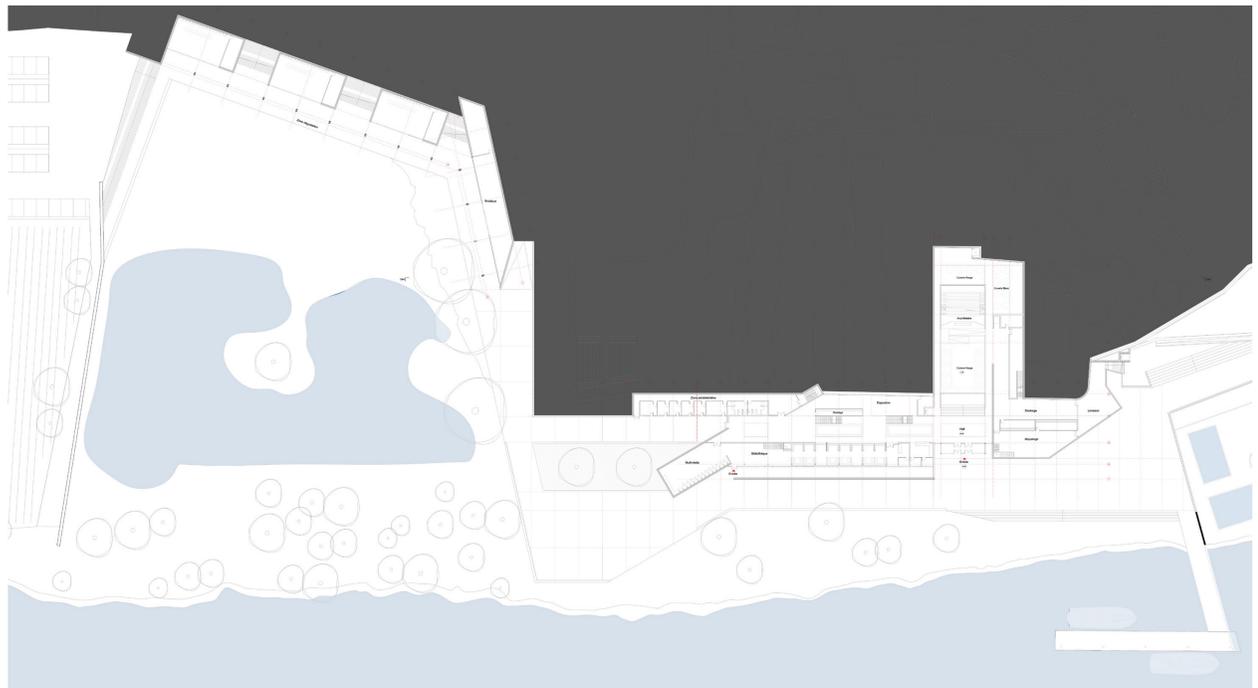

Plan RDC

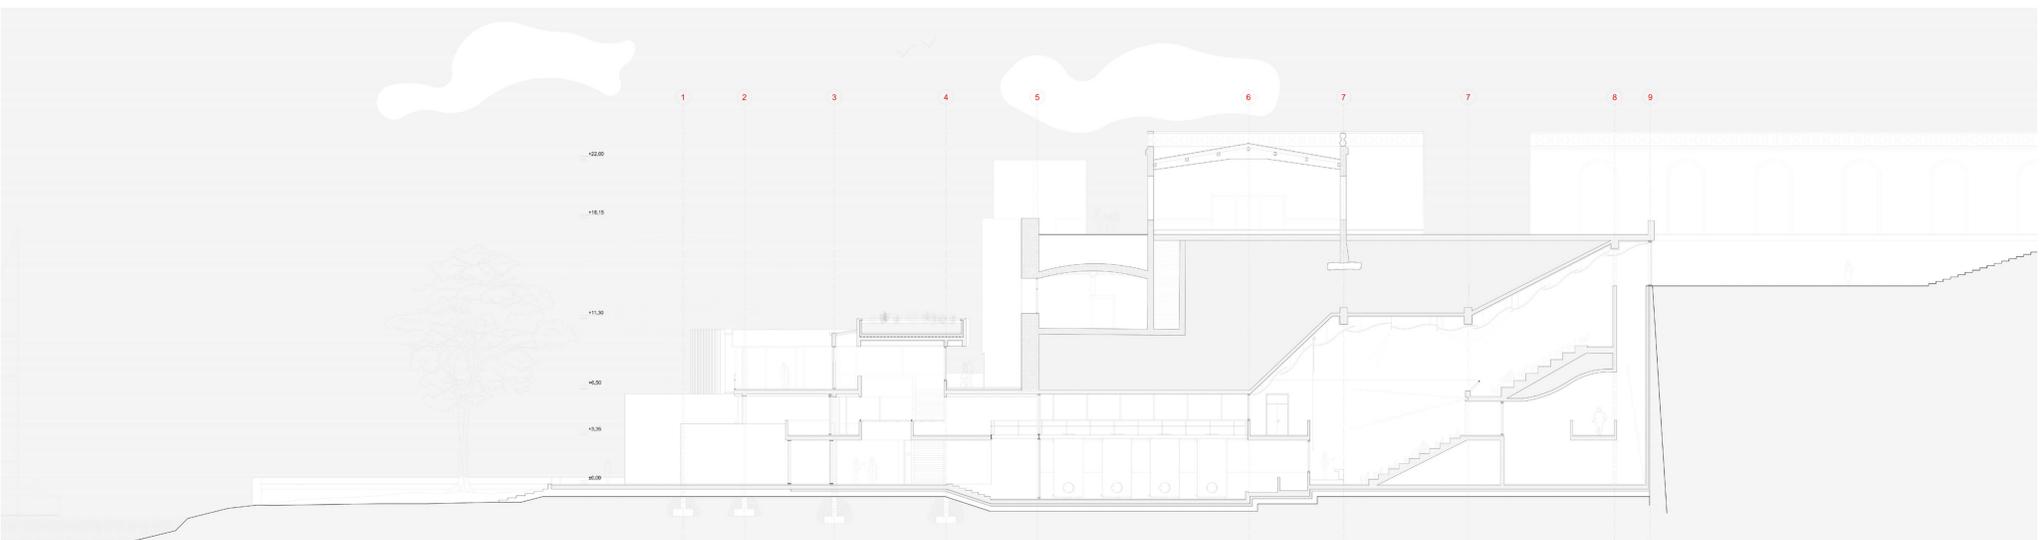

Coupe BB

