


# « N'DAMM »



INTERGÉNÉRATIONNELLE FAMILIALE






VUE FAÇADE INTÉRIEURE

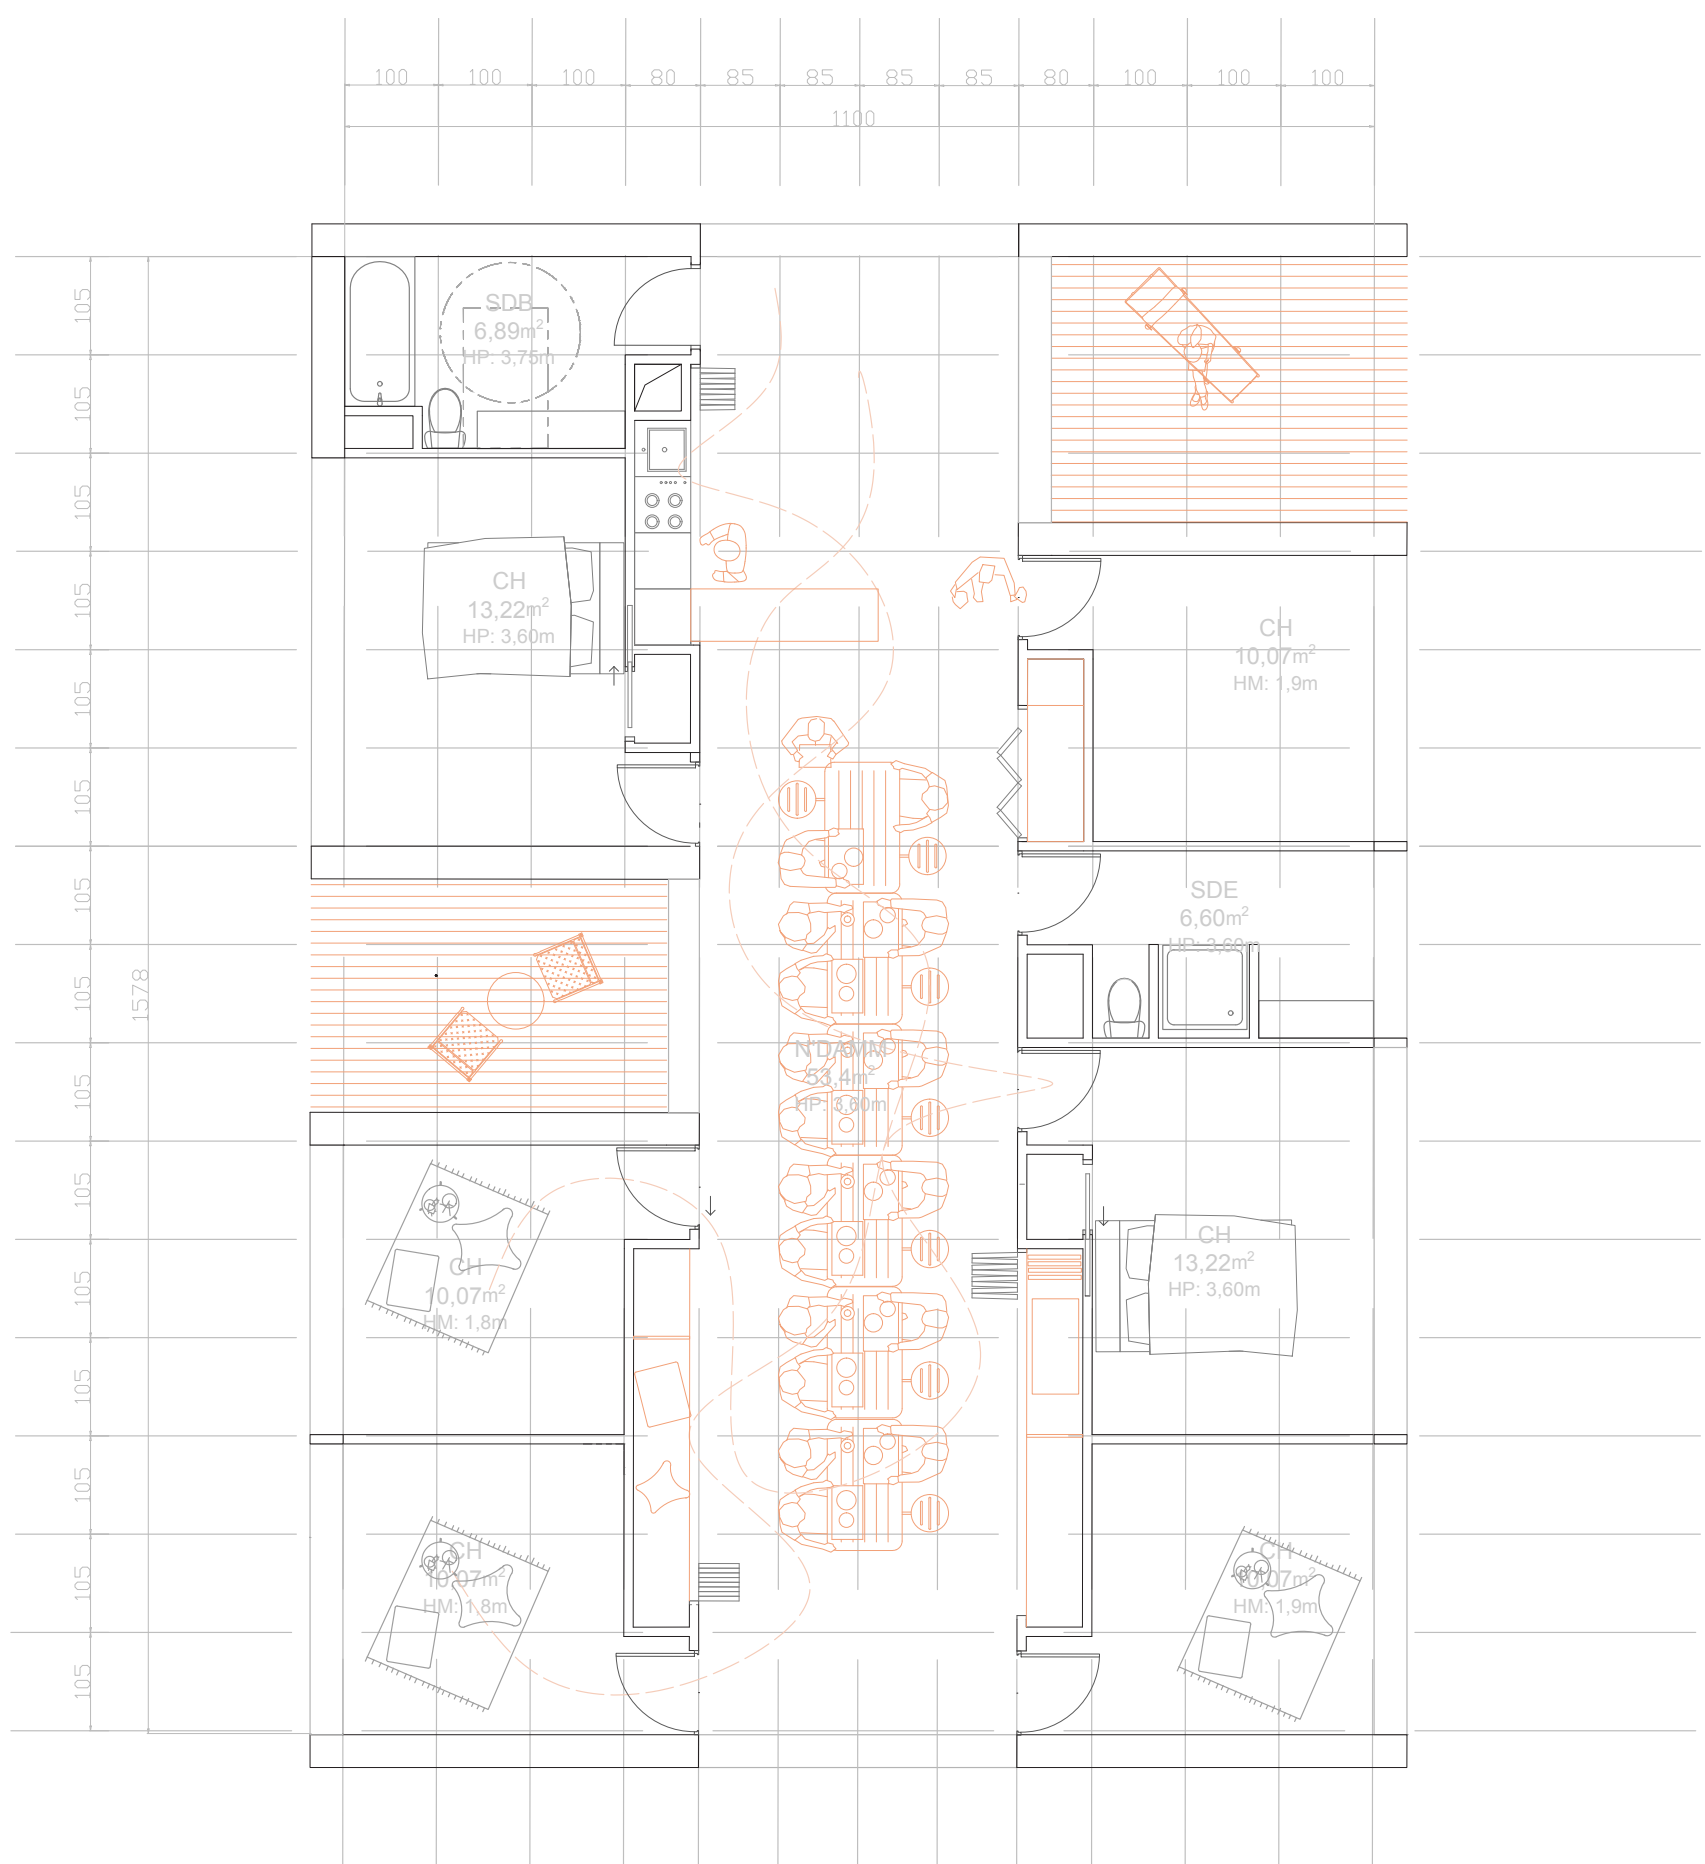


PLAN TYPOLOGIE

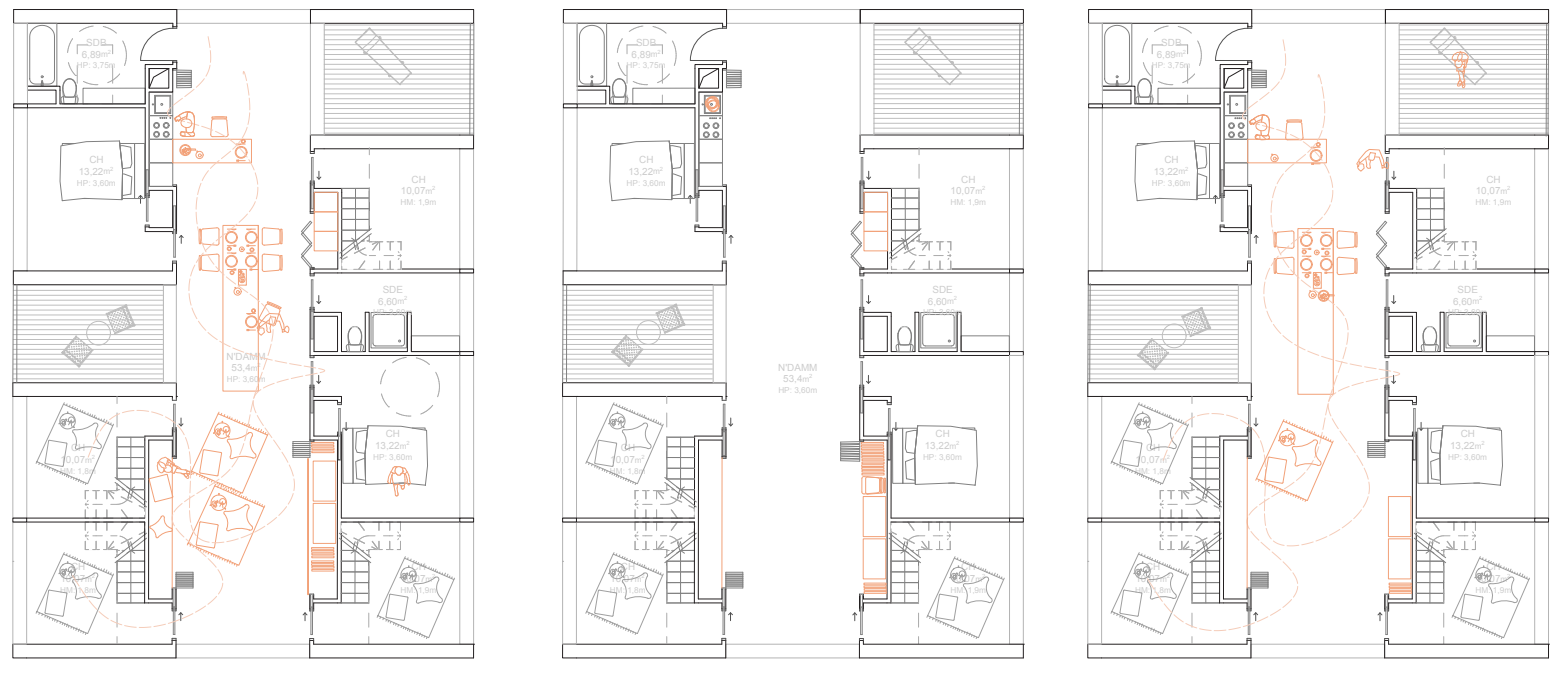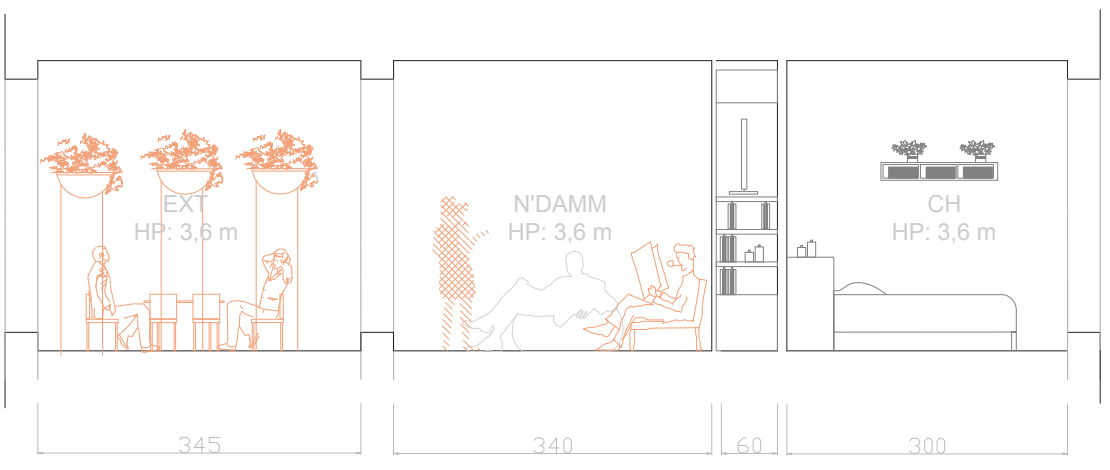

## DIFFÉRENTS USAGES

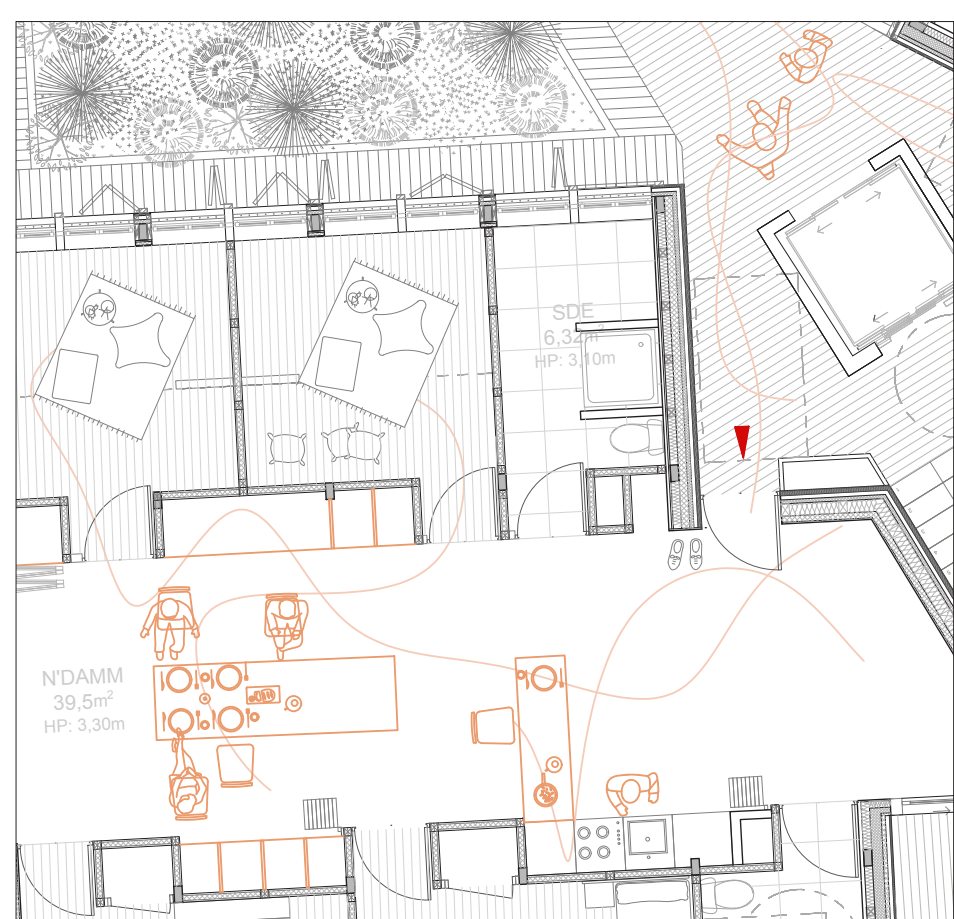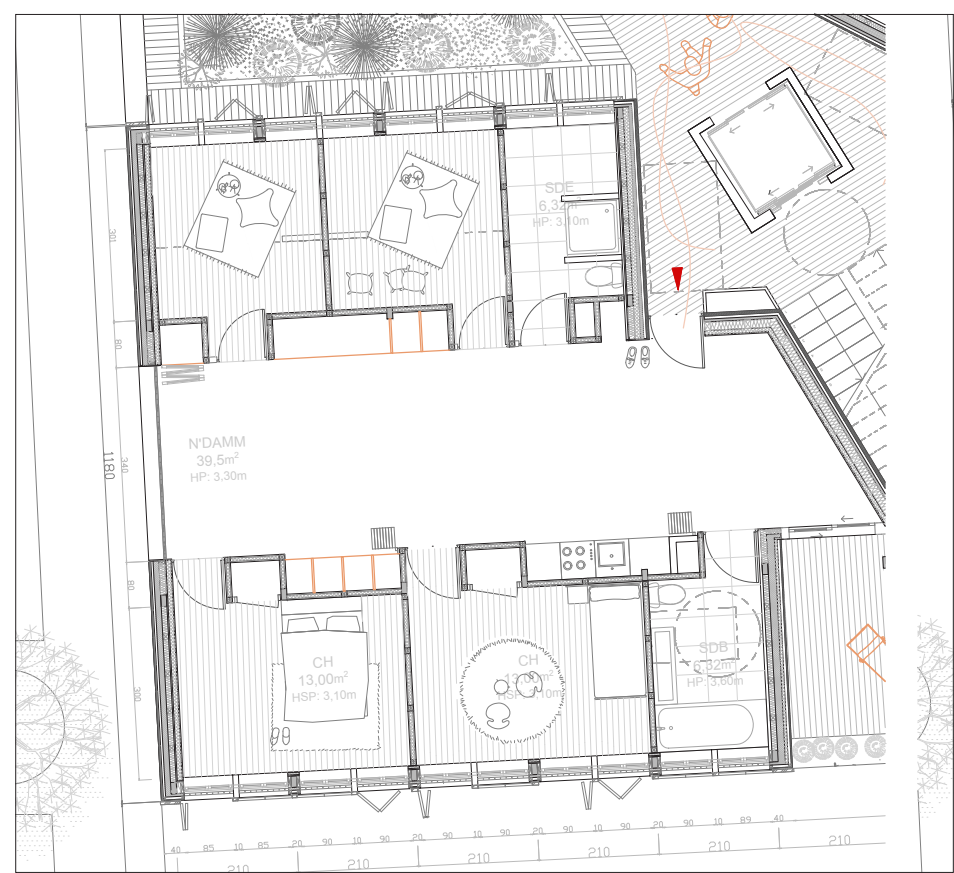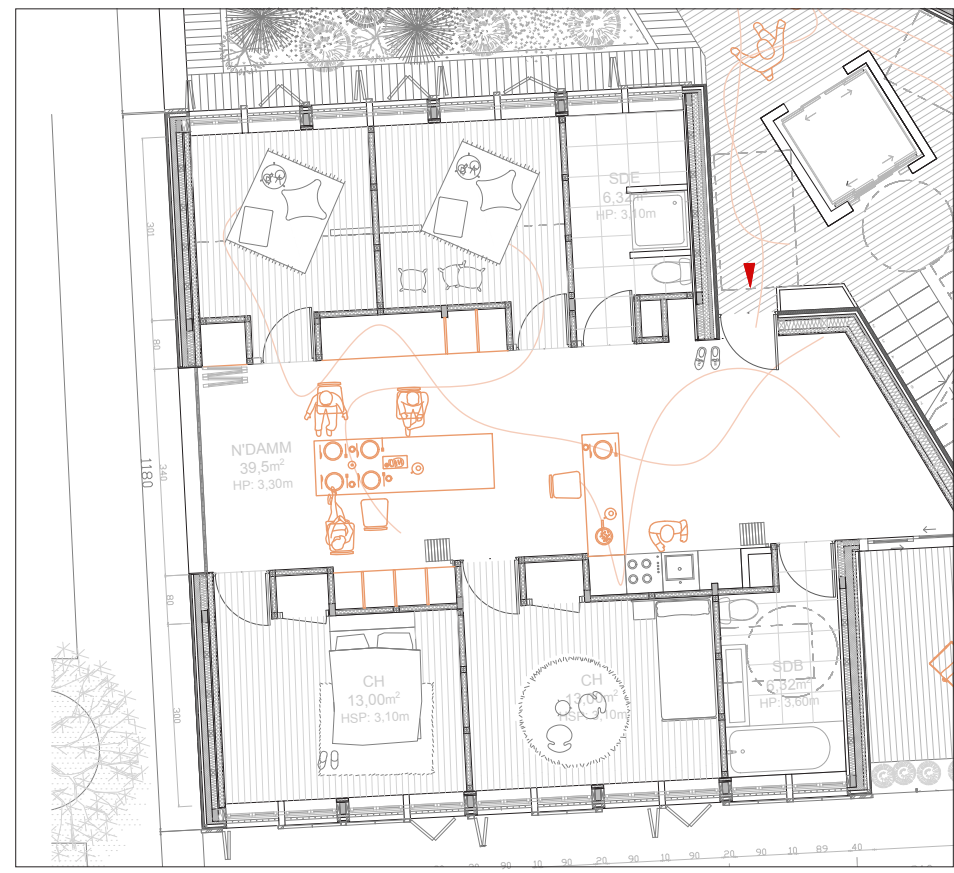

PLAN R+1

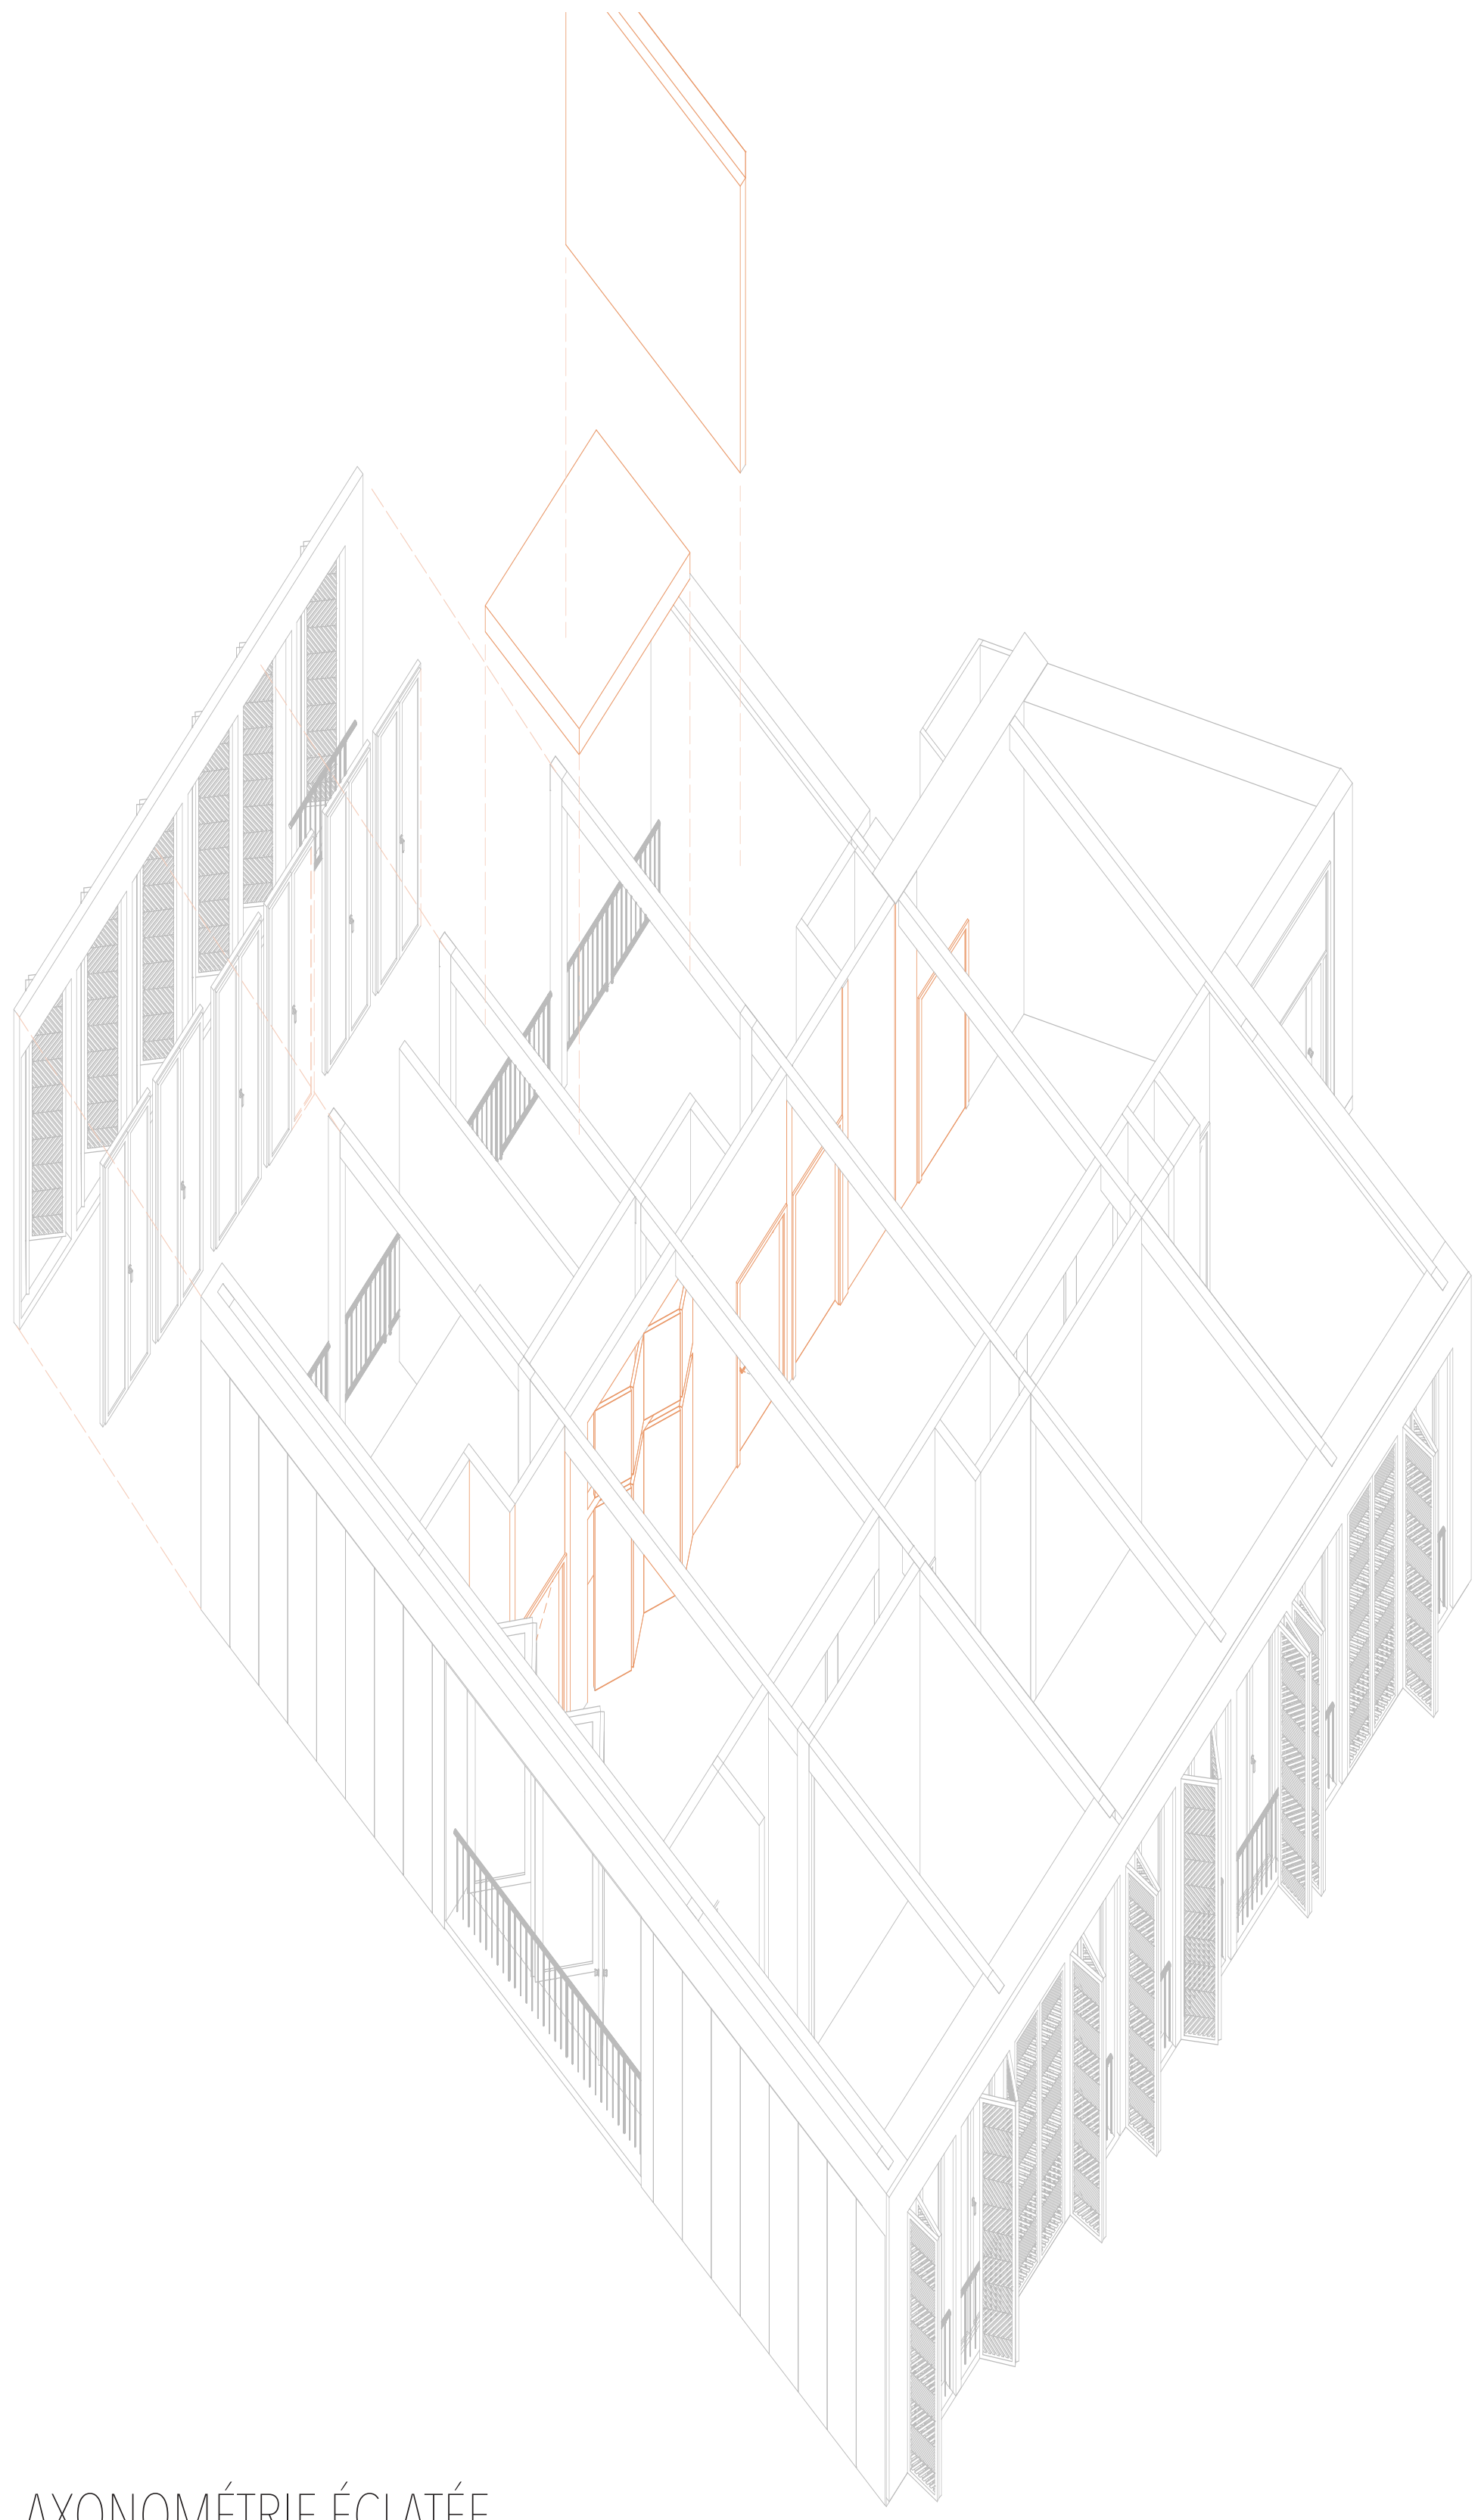

AXONOMÉTRIE ÉCLATÉE

