

LE RENOUVEAU DES JACOBINS,

Réhabilitation d'un îlot urbain en milieu historique et dense.




Élévation **Sud** 1:200°




Coupe Latérale 1:200°




Élévation **Est** 1:200°

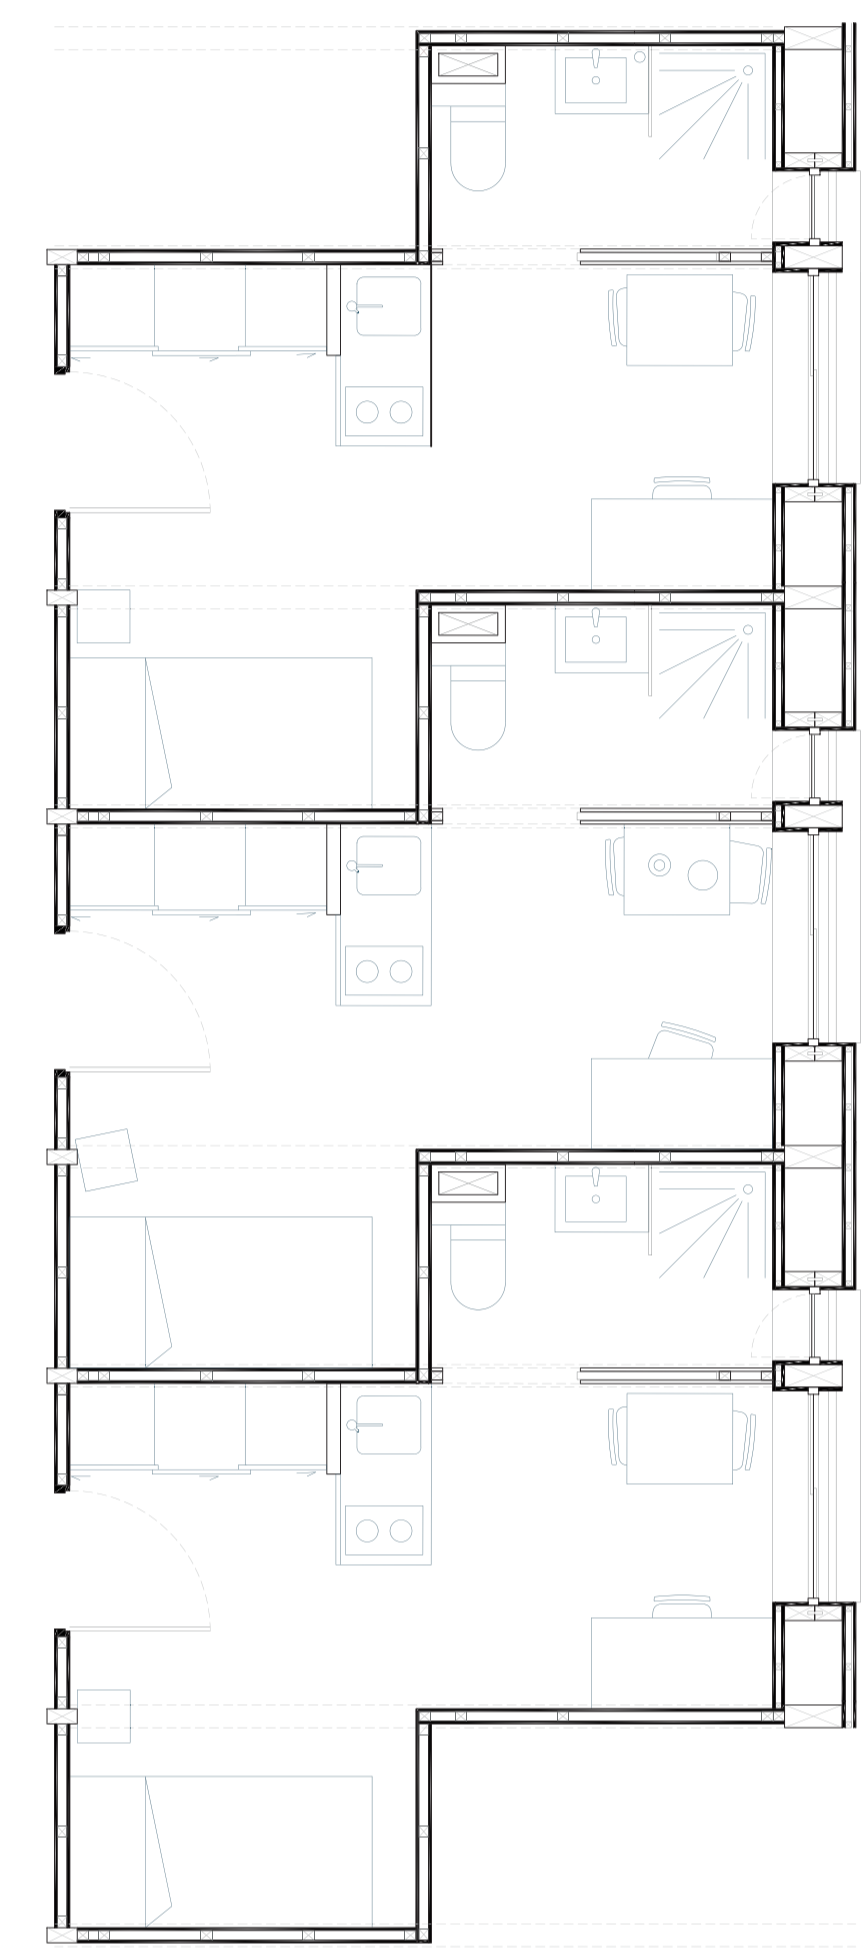

Typologie des Logements 1:50°

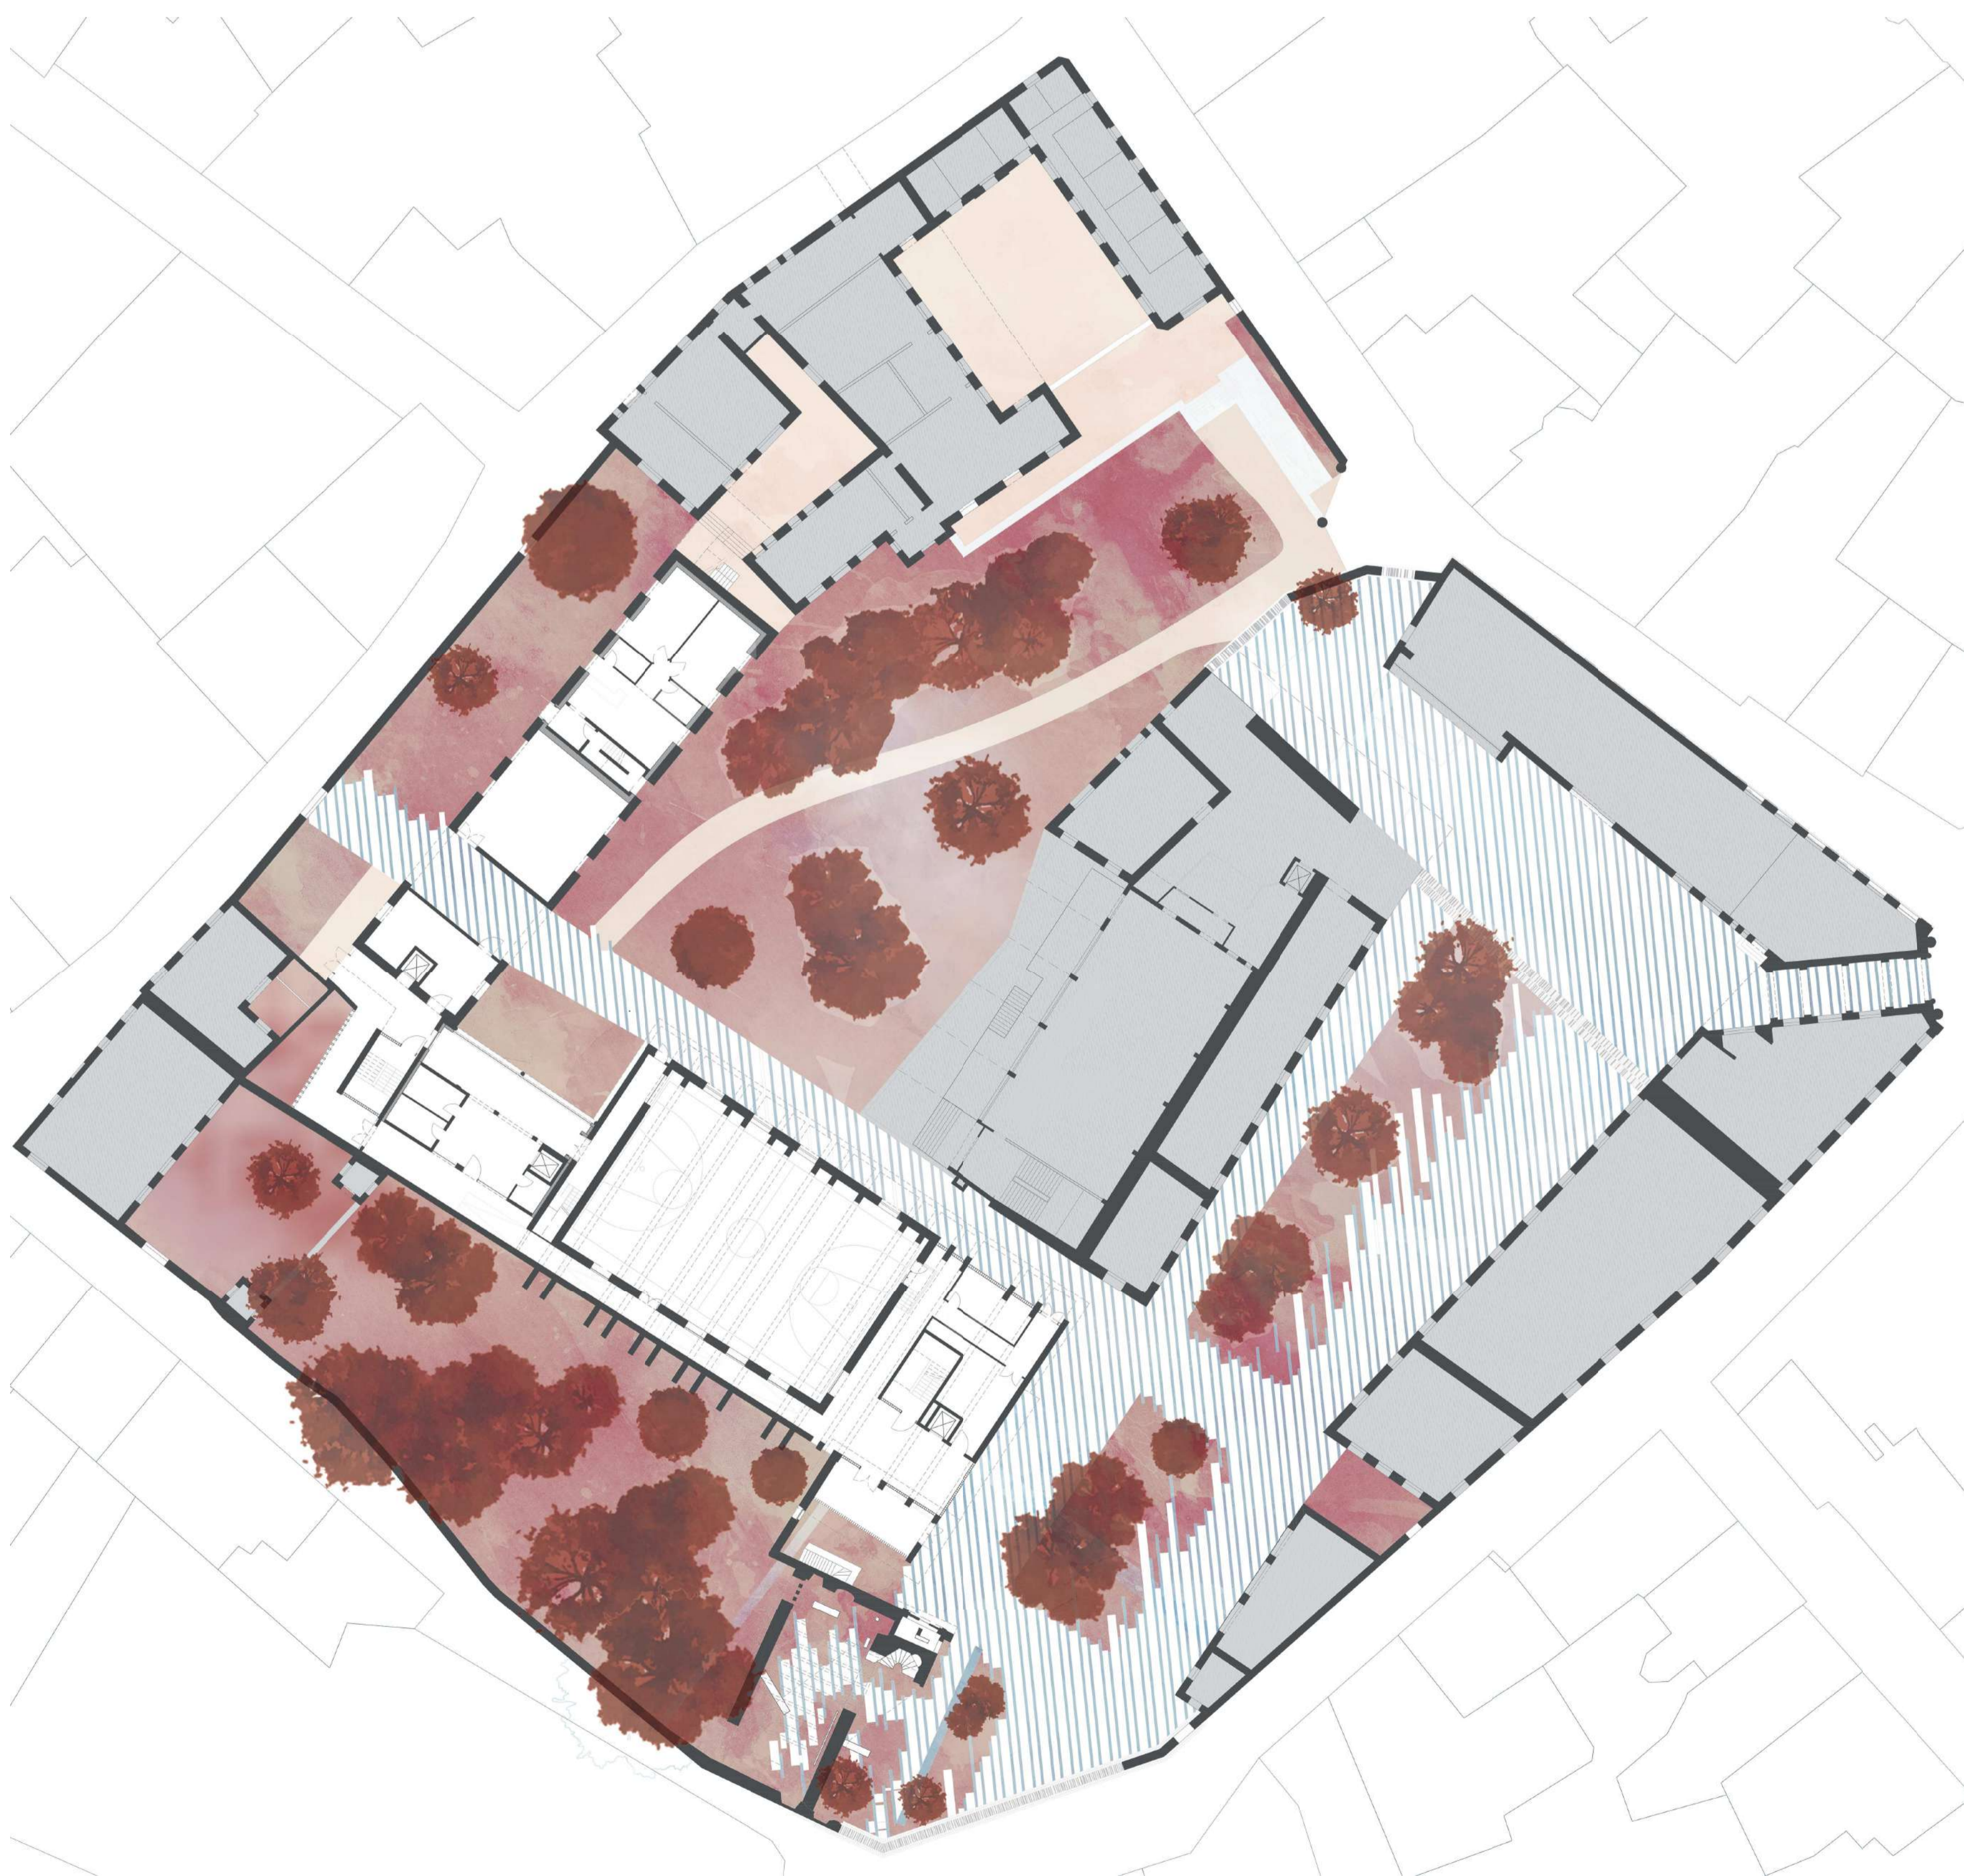

Plan **RDC** 1:333°

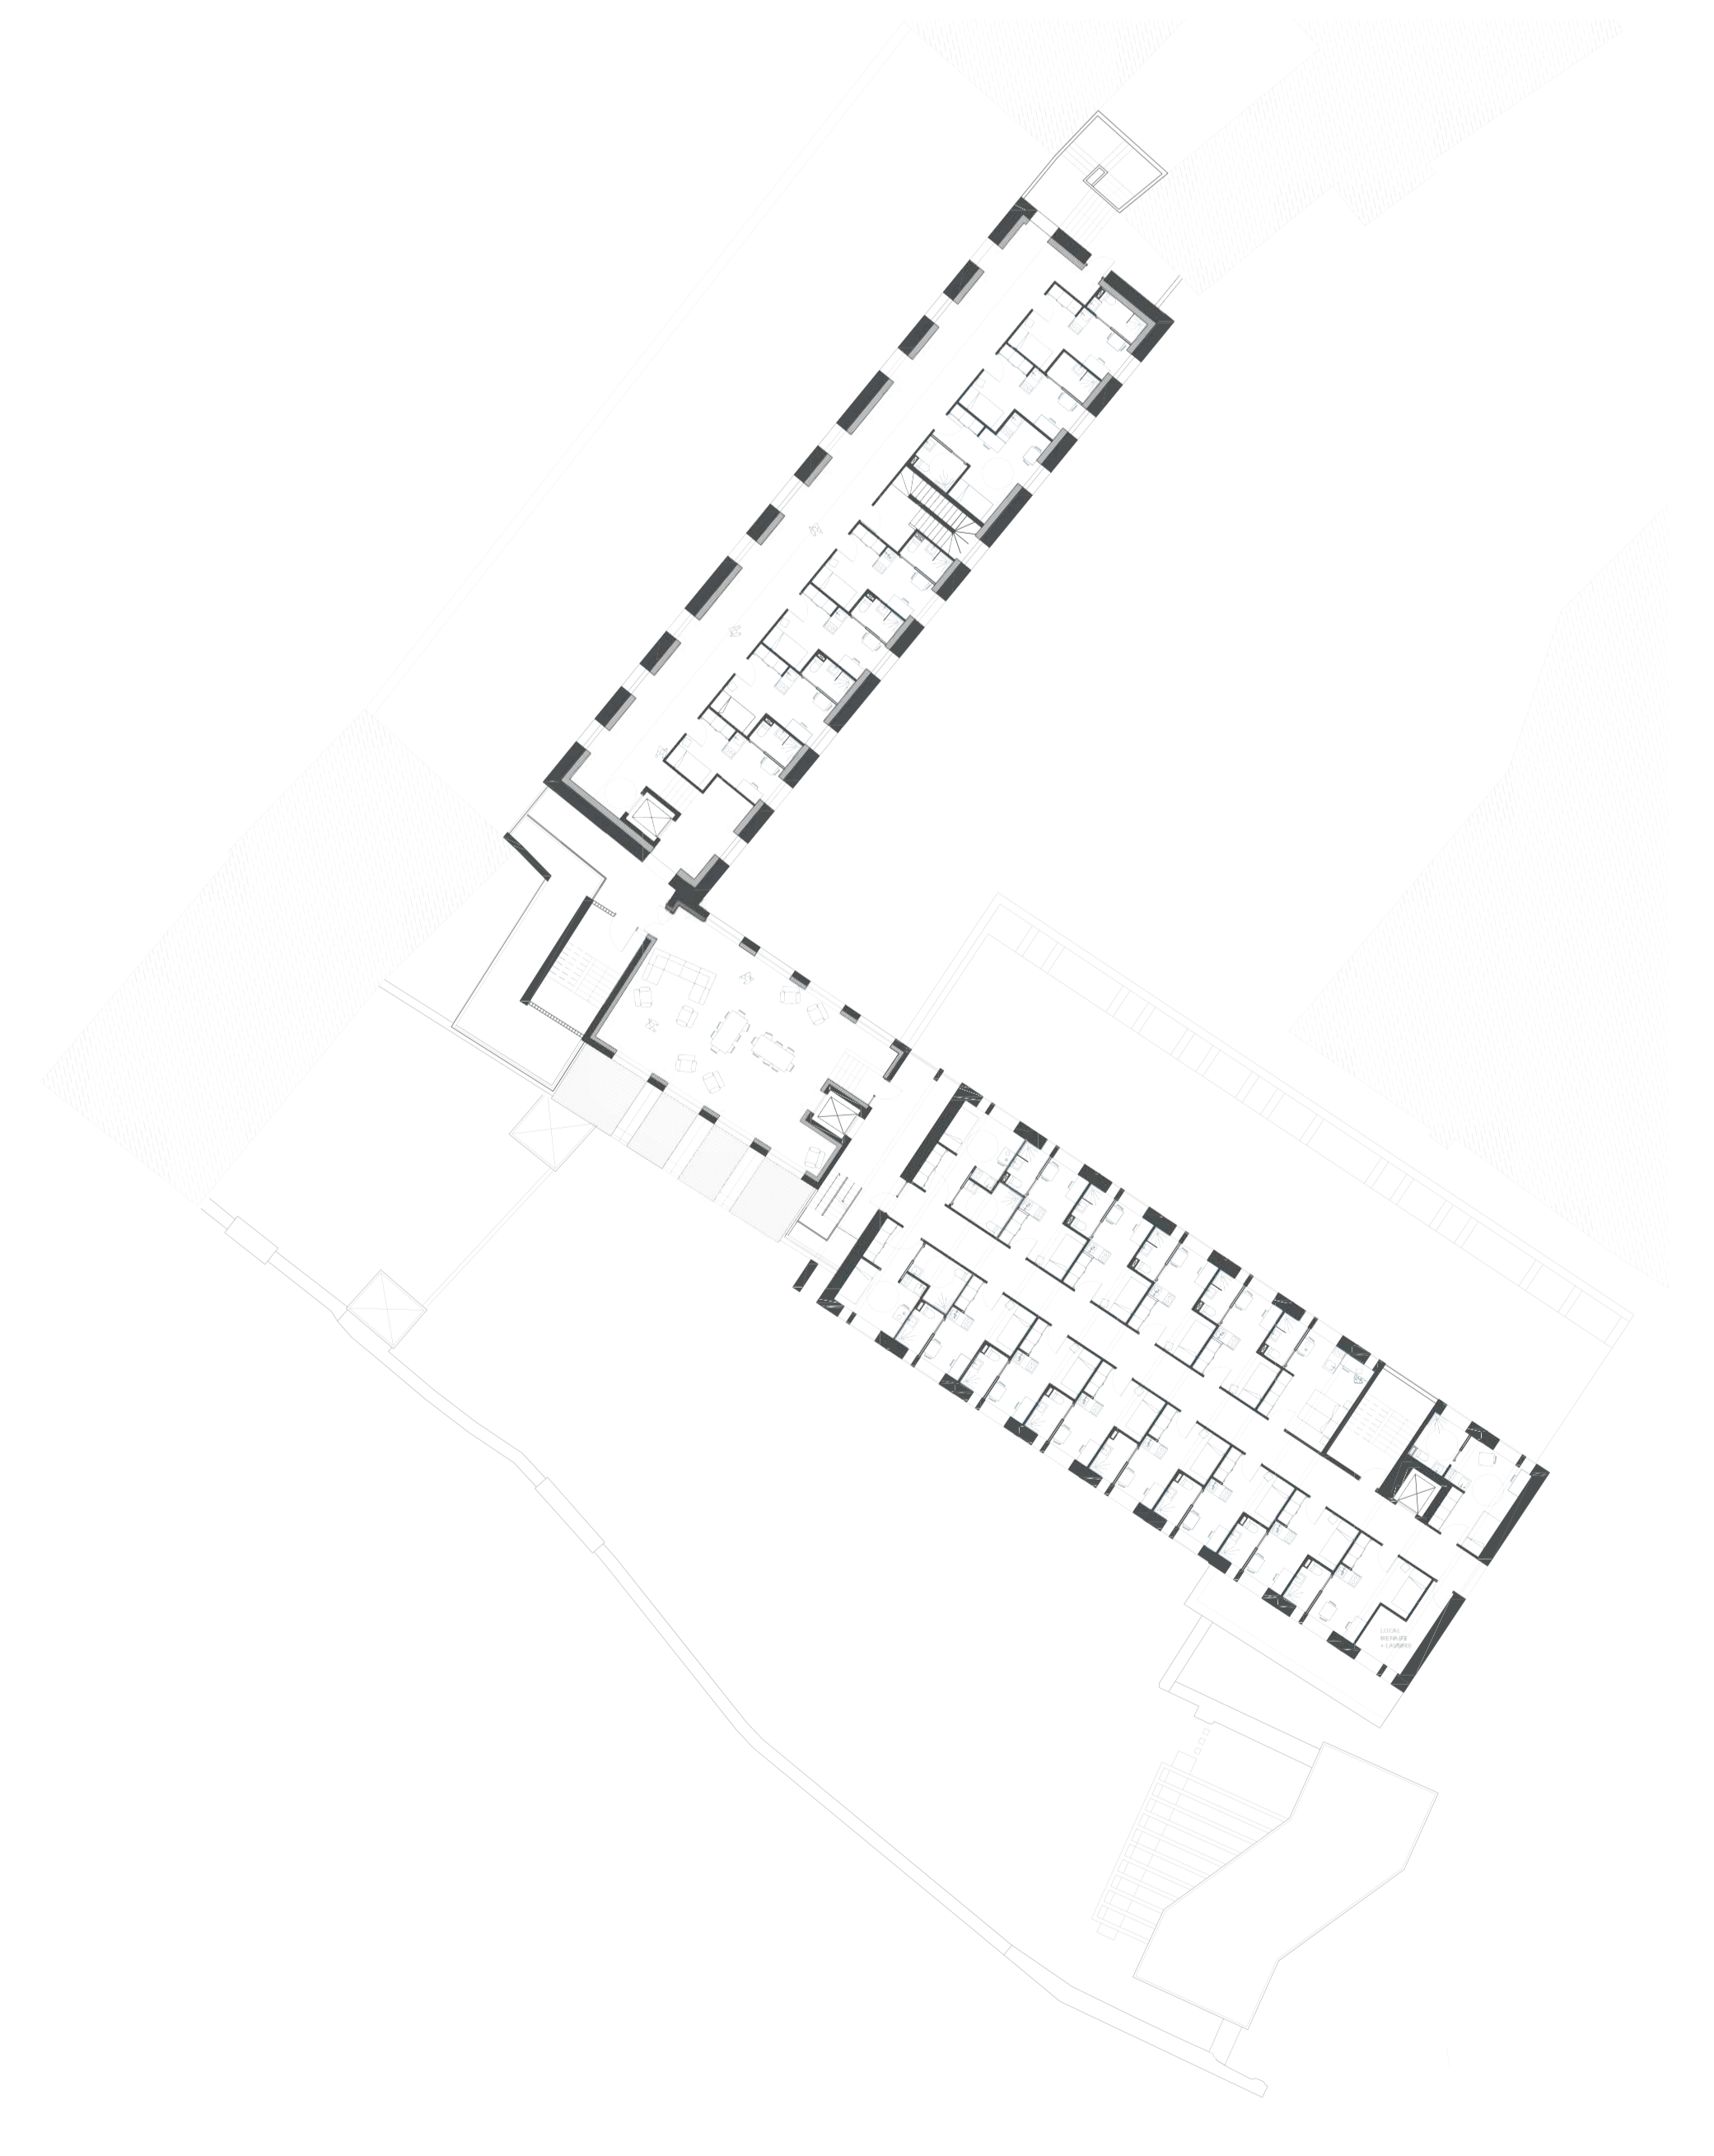

Plan **R+1** 1:333°