


L'ESSENCE DU RENOUVEAU : LA METAMORPHOSE DES USINES L.T. PIVER A AUBERVILLIERS





FAÇADE SUD-EST 1/150



FAÇADE NORD-EST 1/150

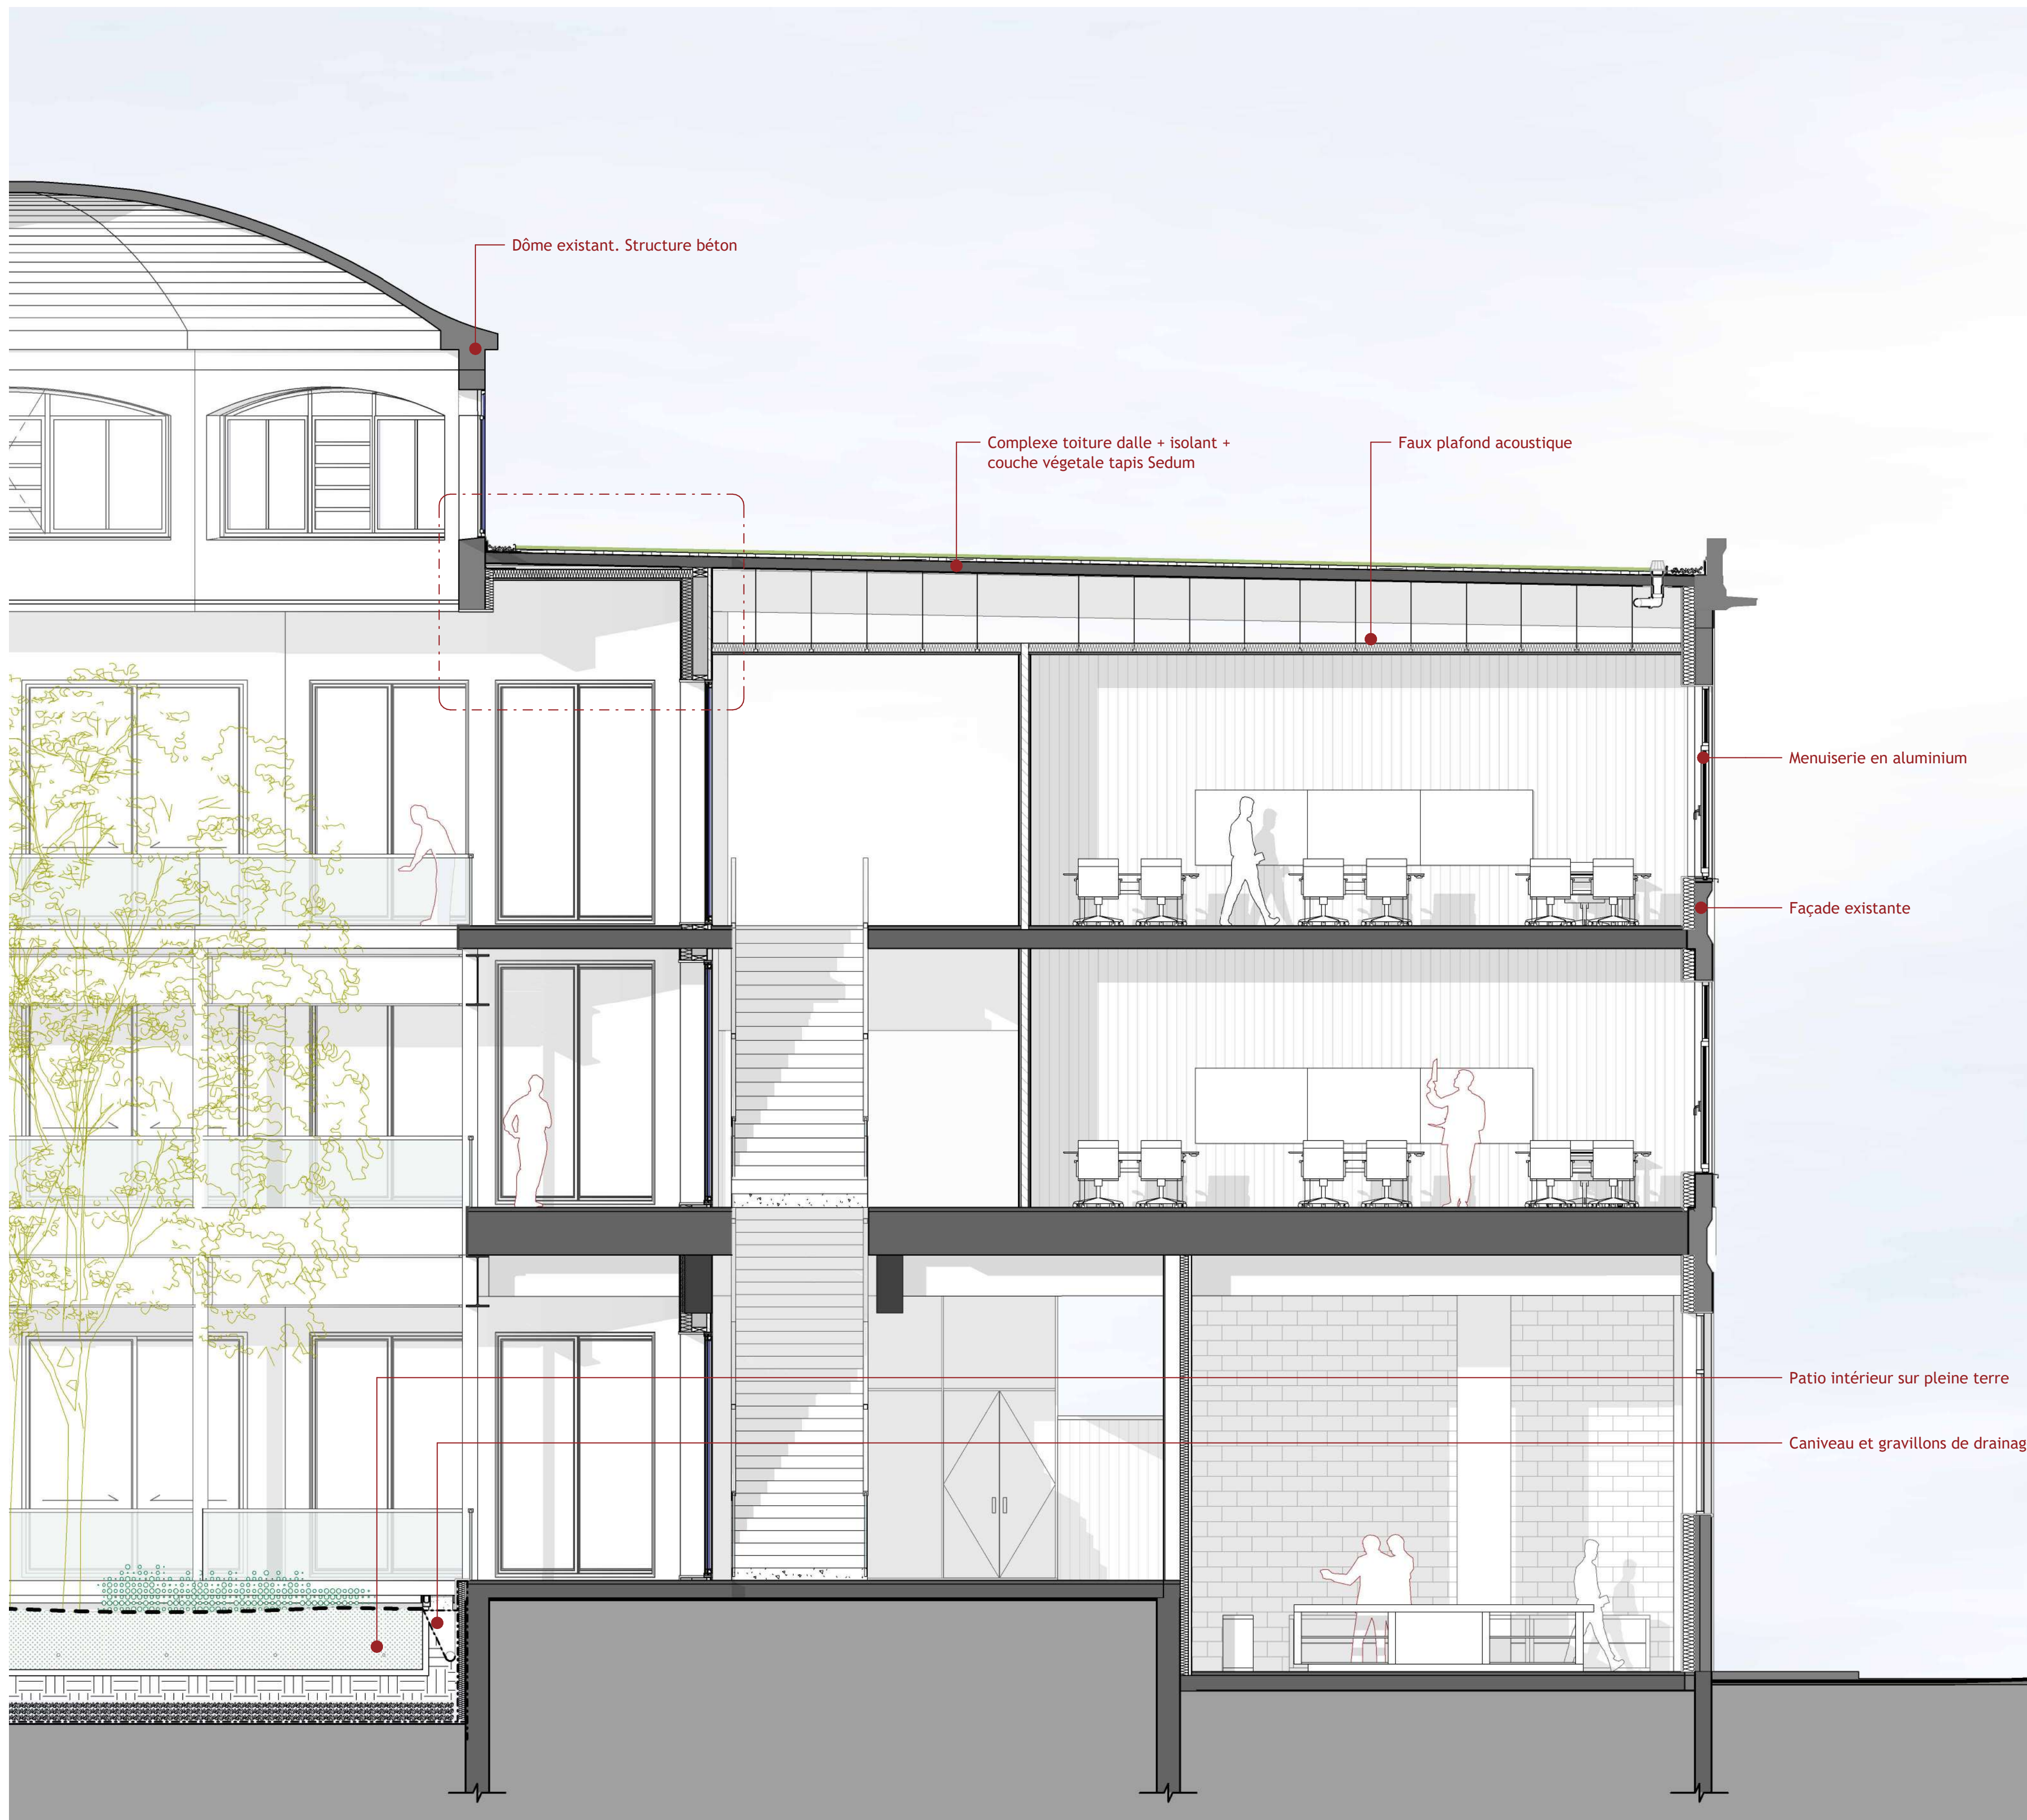

COUPE FAÇADE DÉTAIL 1/50

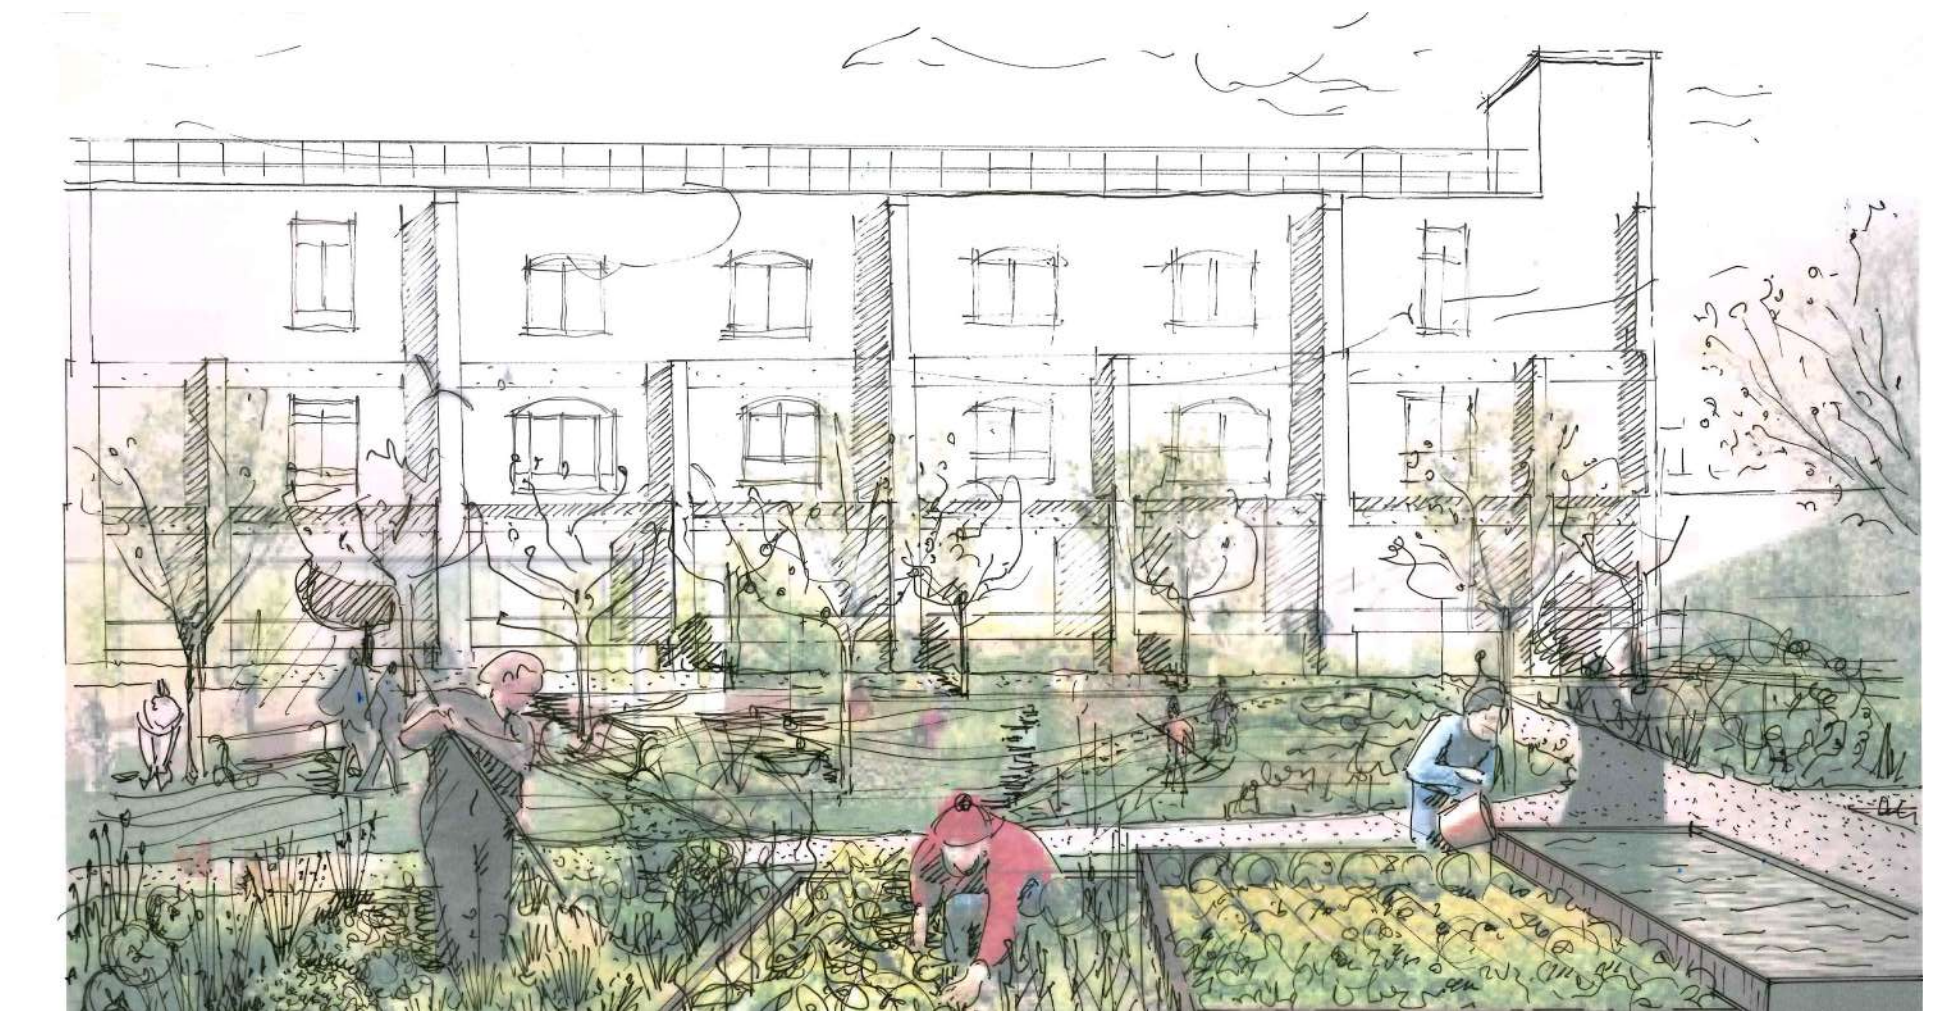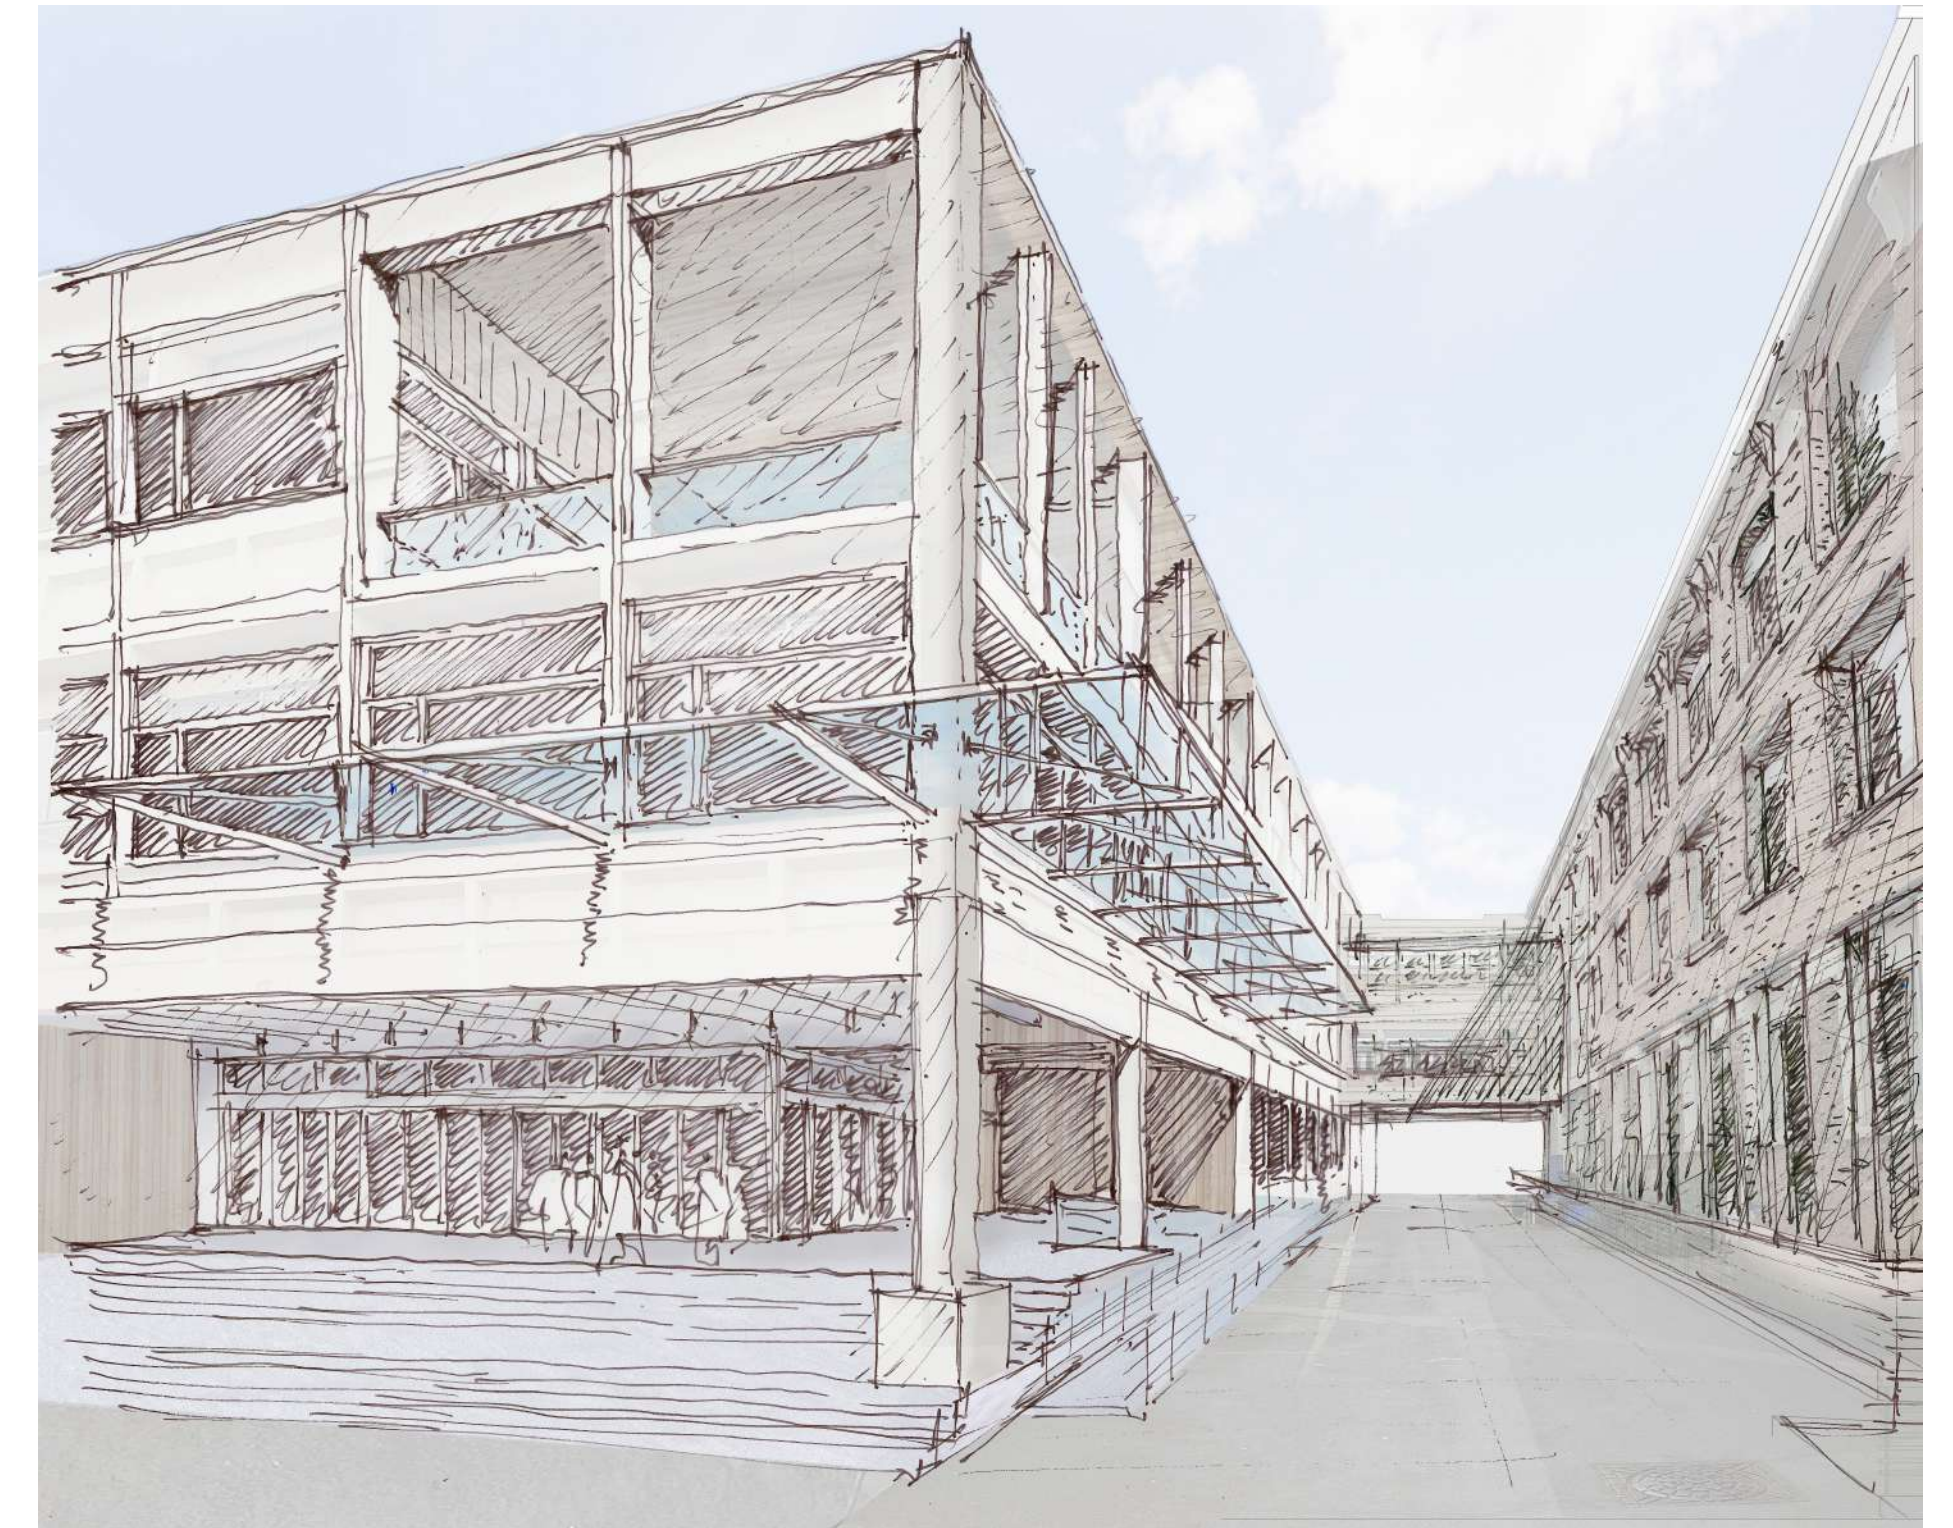

COUPE PERSPECTIVE AU CENTRE DE LA PARCELLE