



PORTO VIVO TRIESTINA

Riqualificazione del porto vecchio di Trieste


PLAN GUIDE DU PORTO VIVO

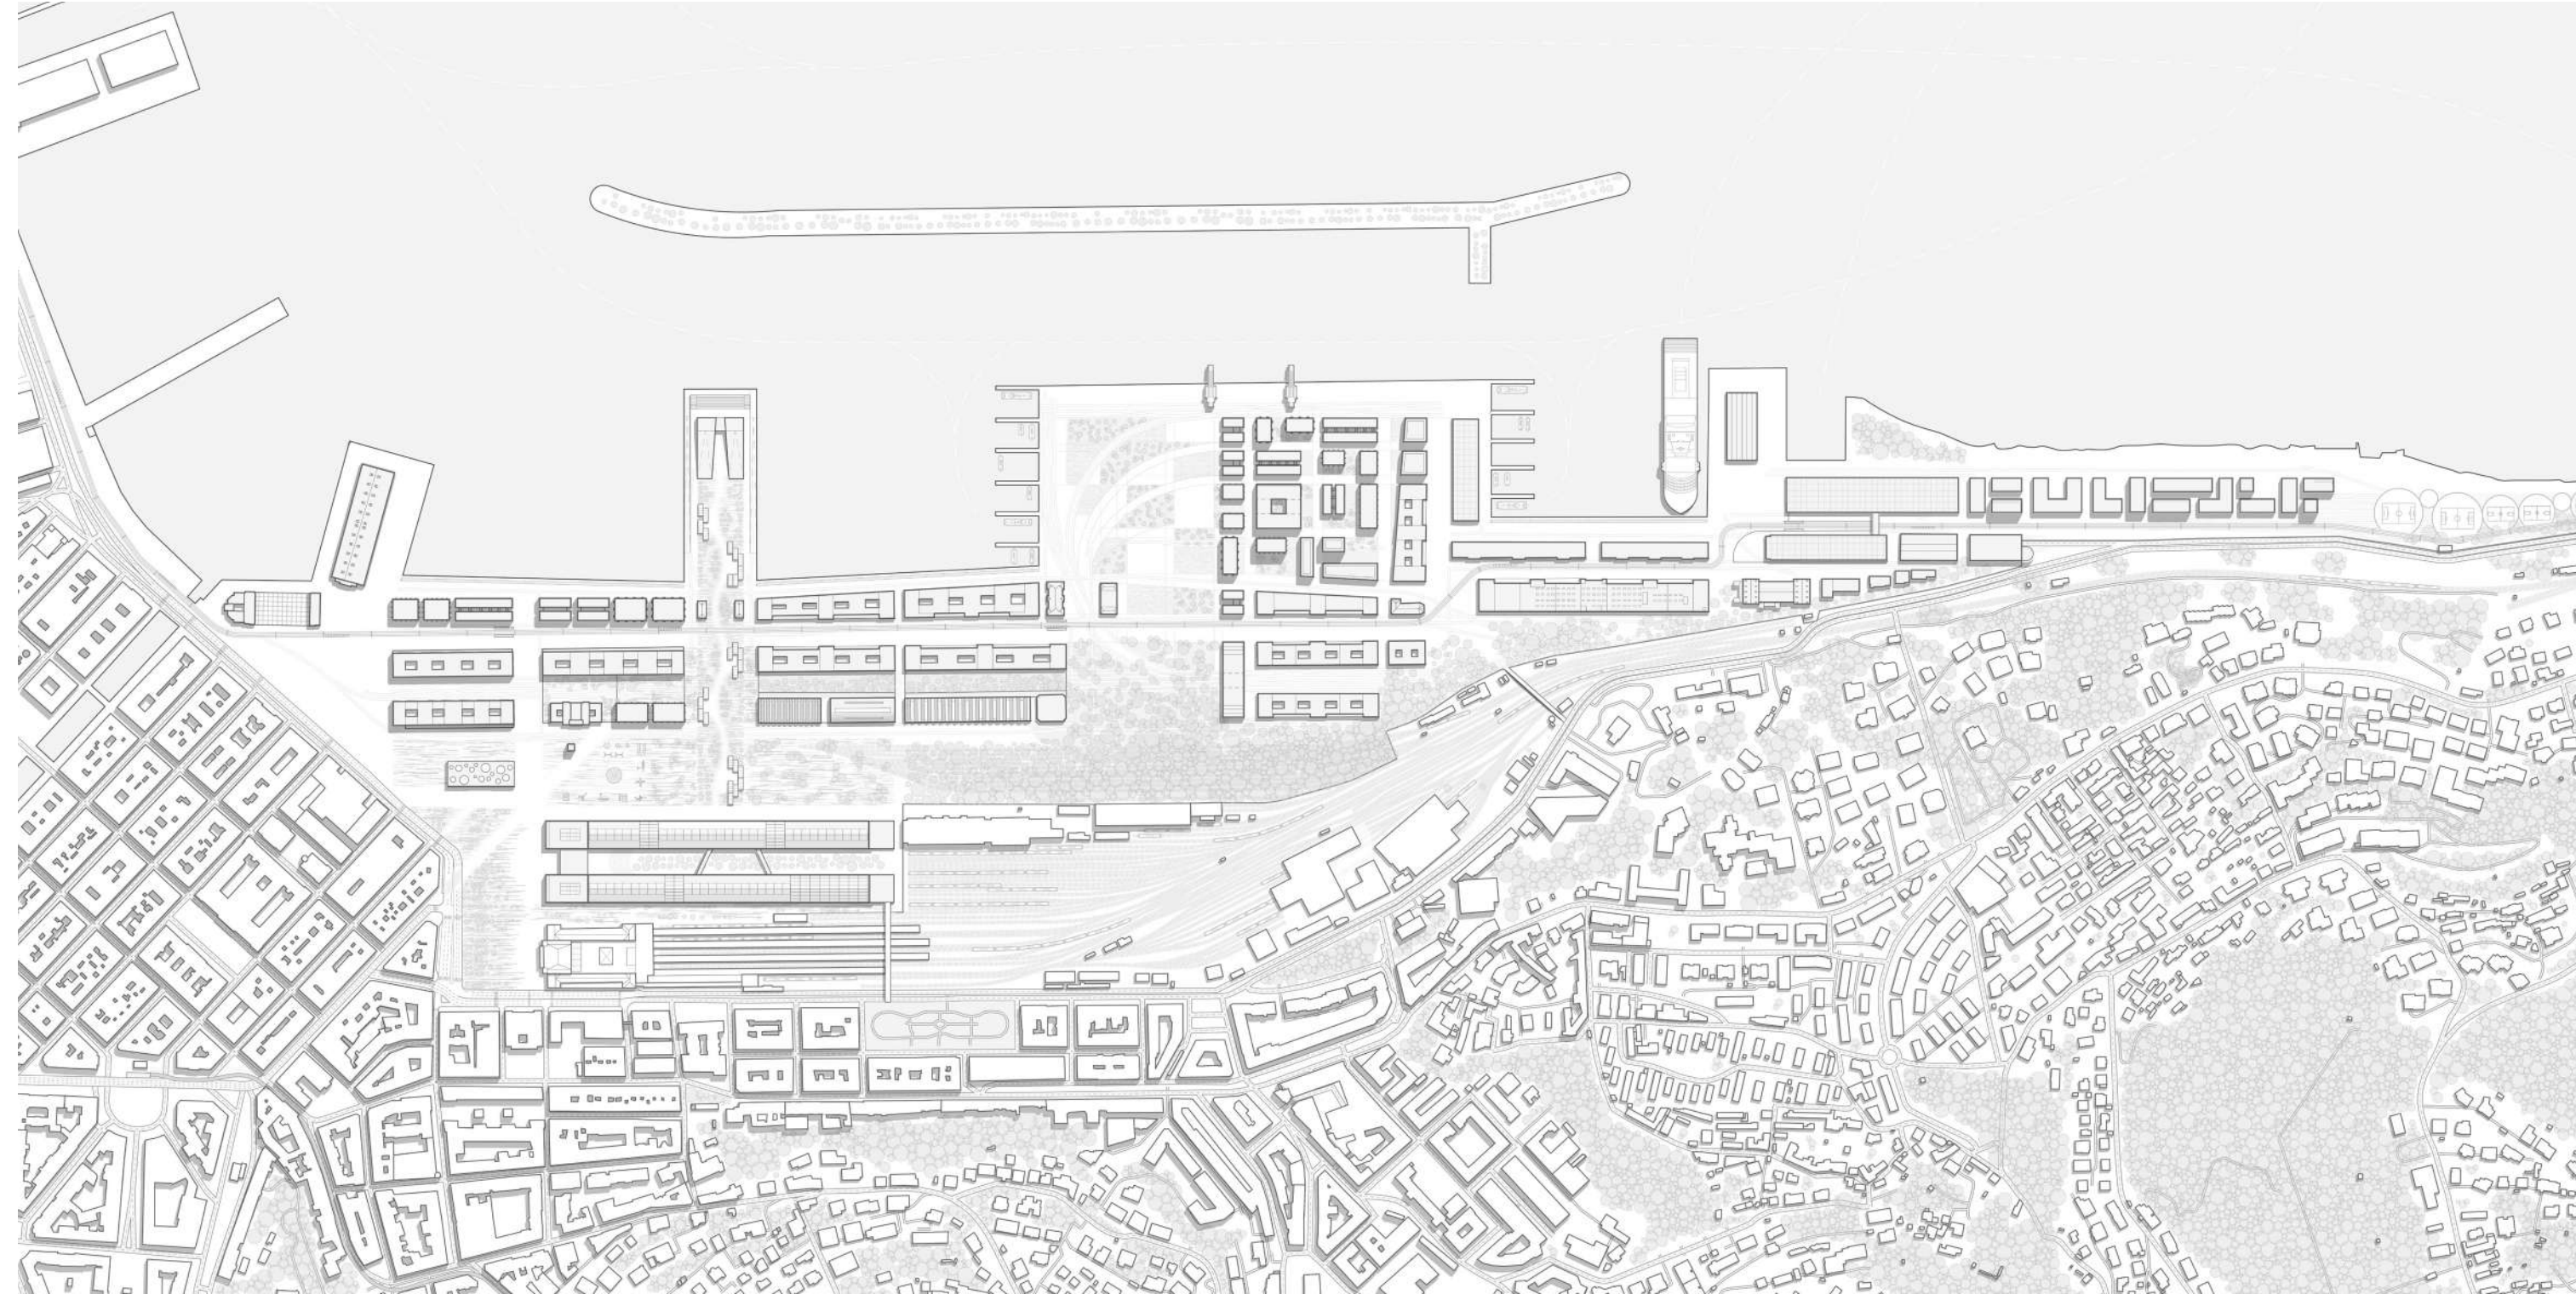


ISOMÉTRIE DU PORTO VIVO

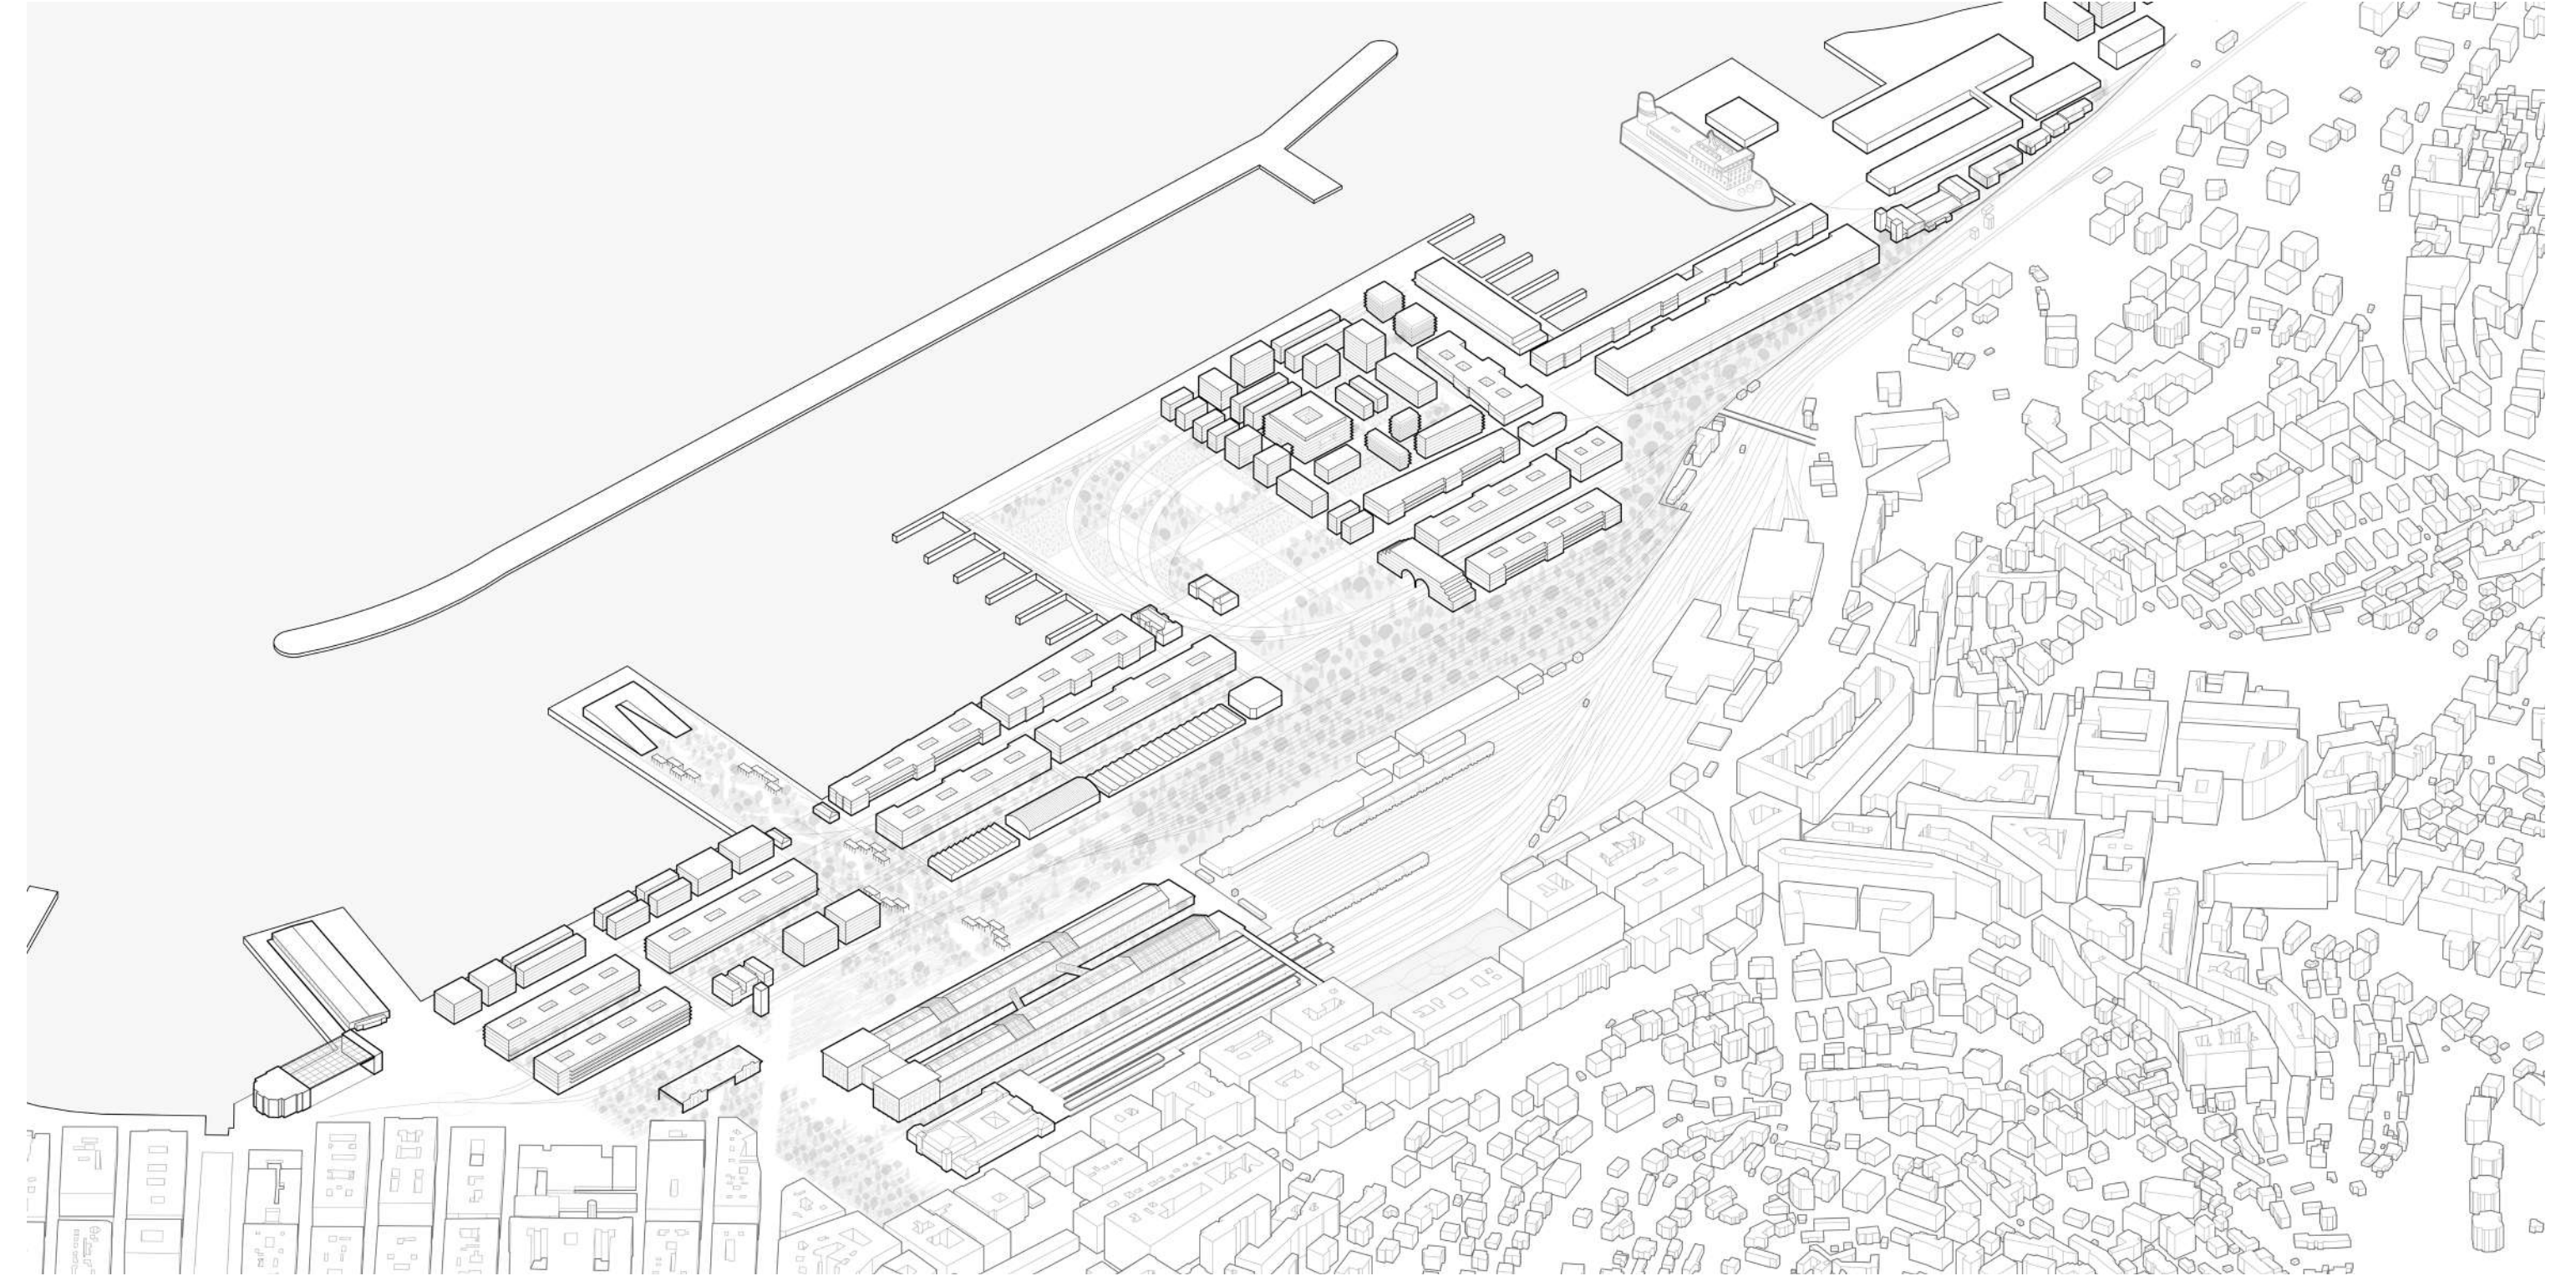


COUPE EXISTANTE ET PROJETÉE DU PORTO VIVO

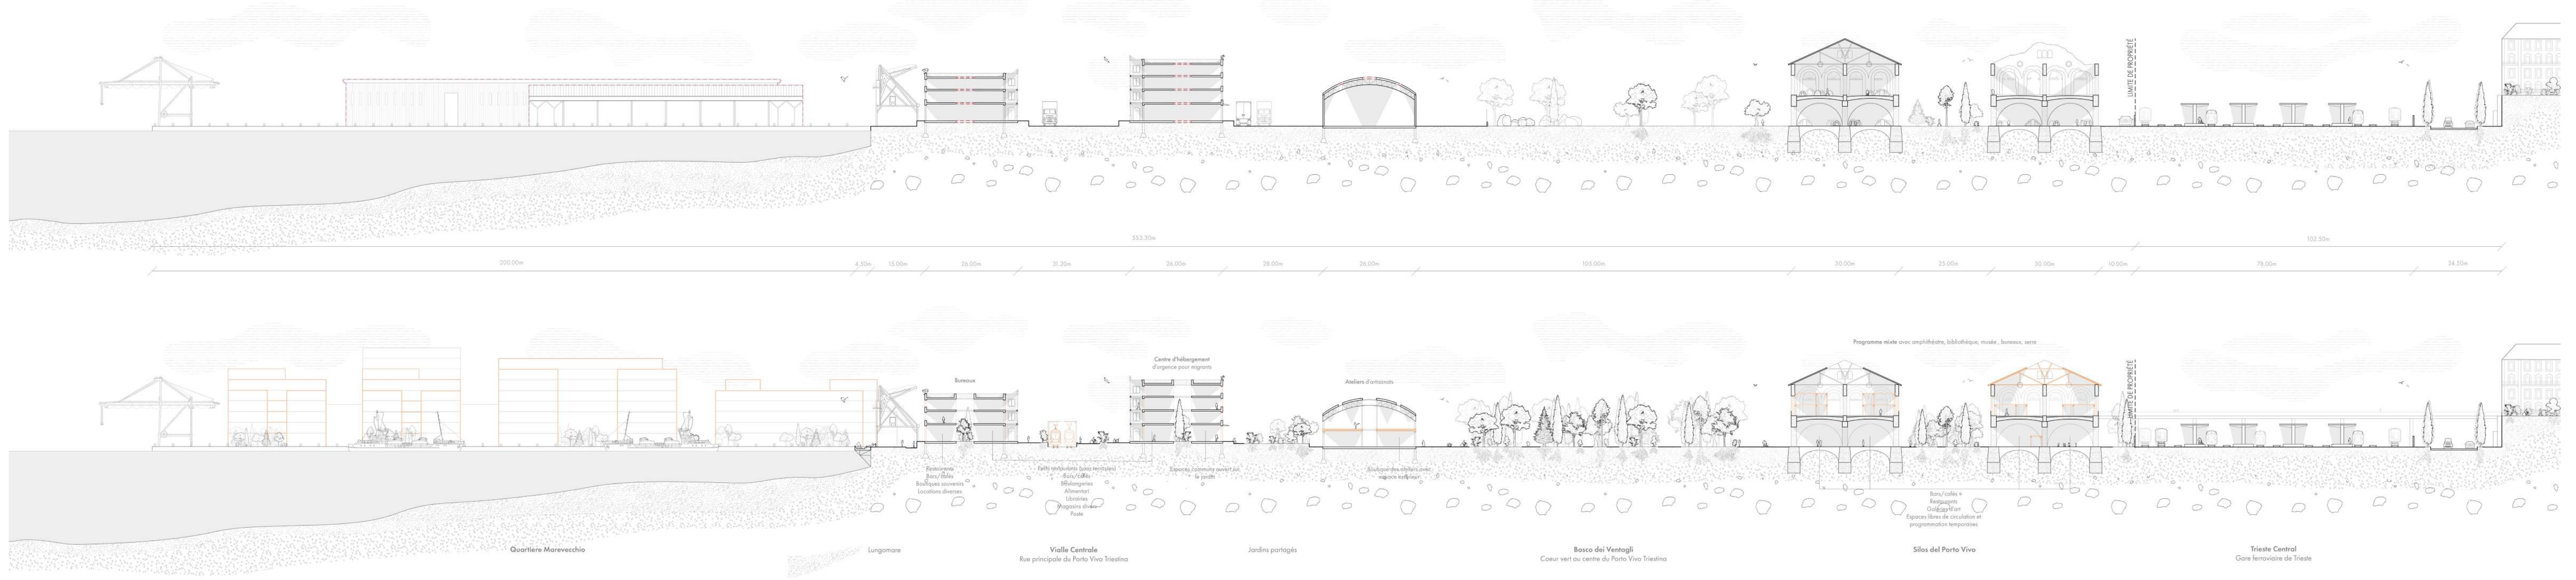



R+1 DU SILO DI TRIESTE

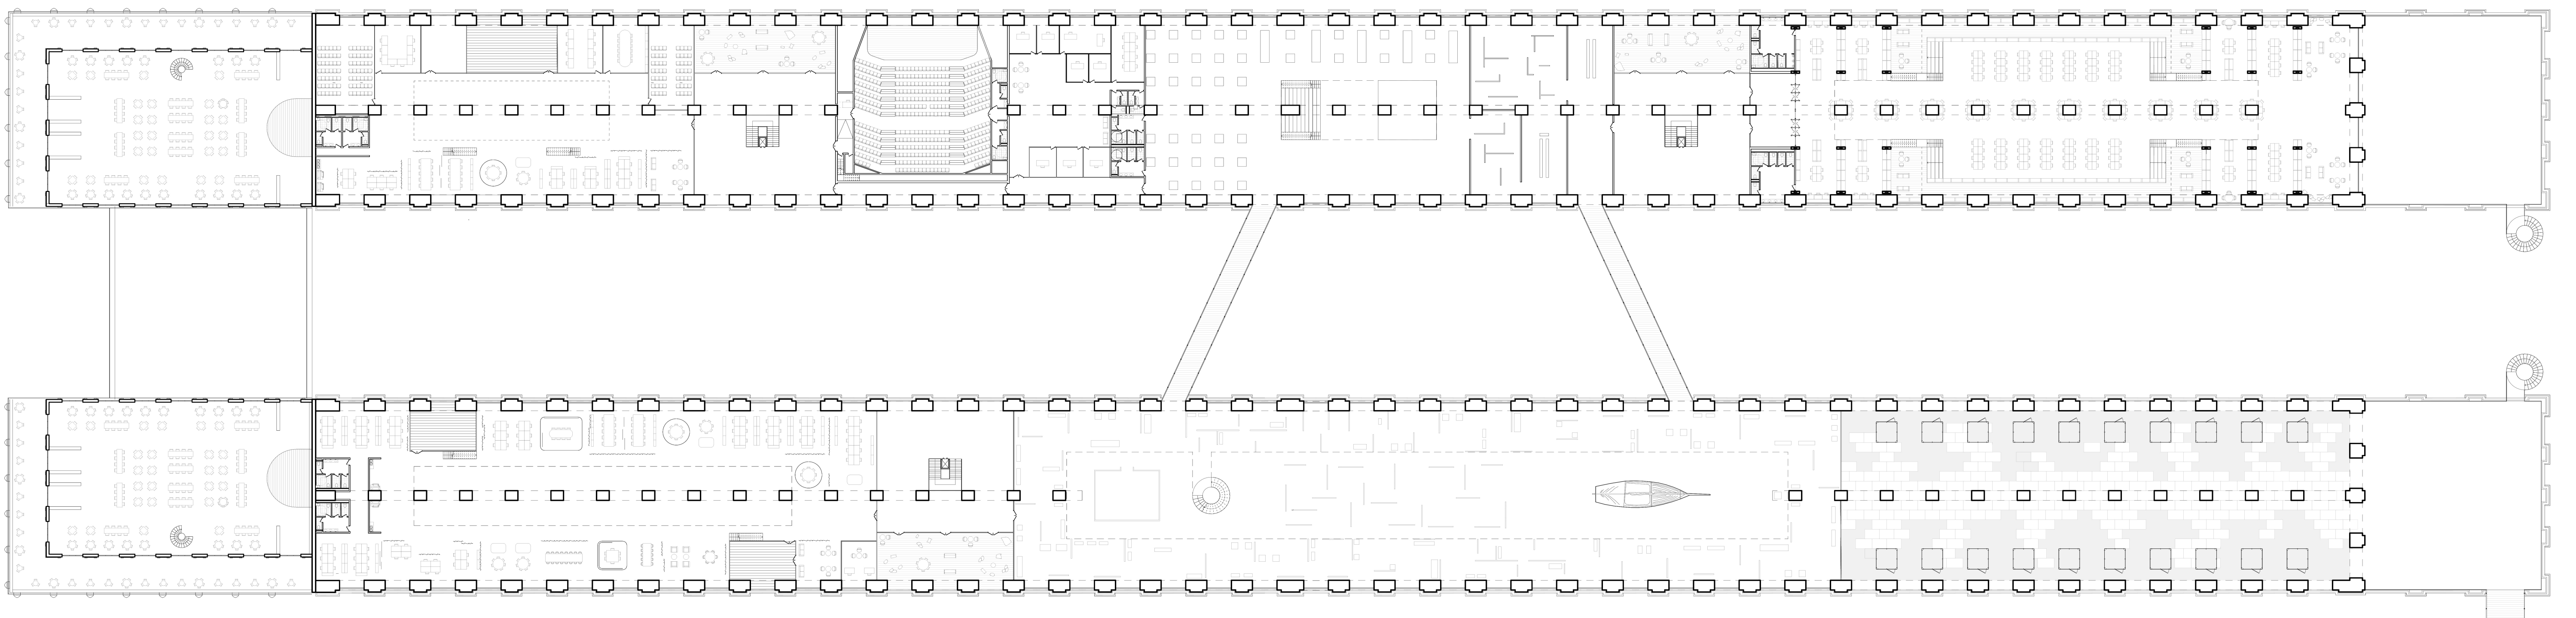

COUPE PERSPECTIVE DU SILO DI TRIESTE

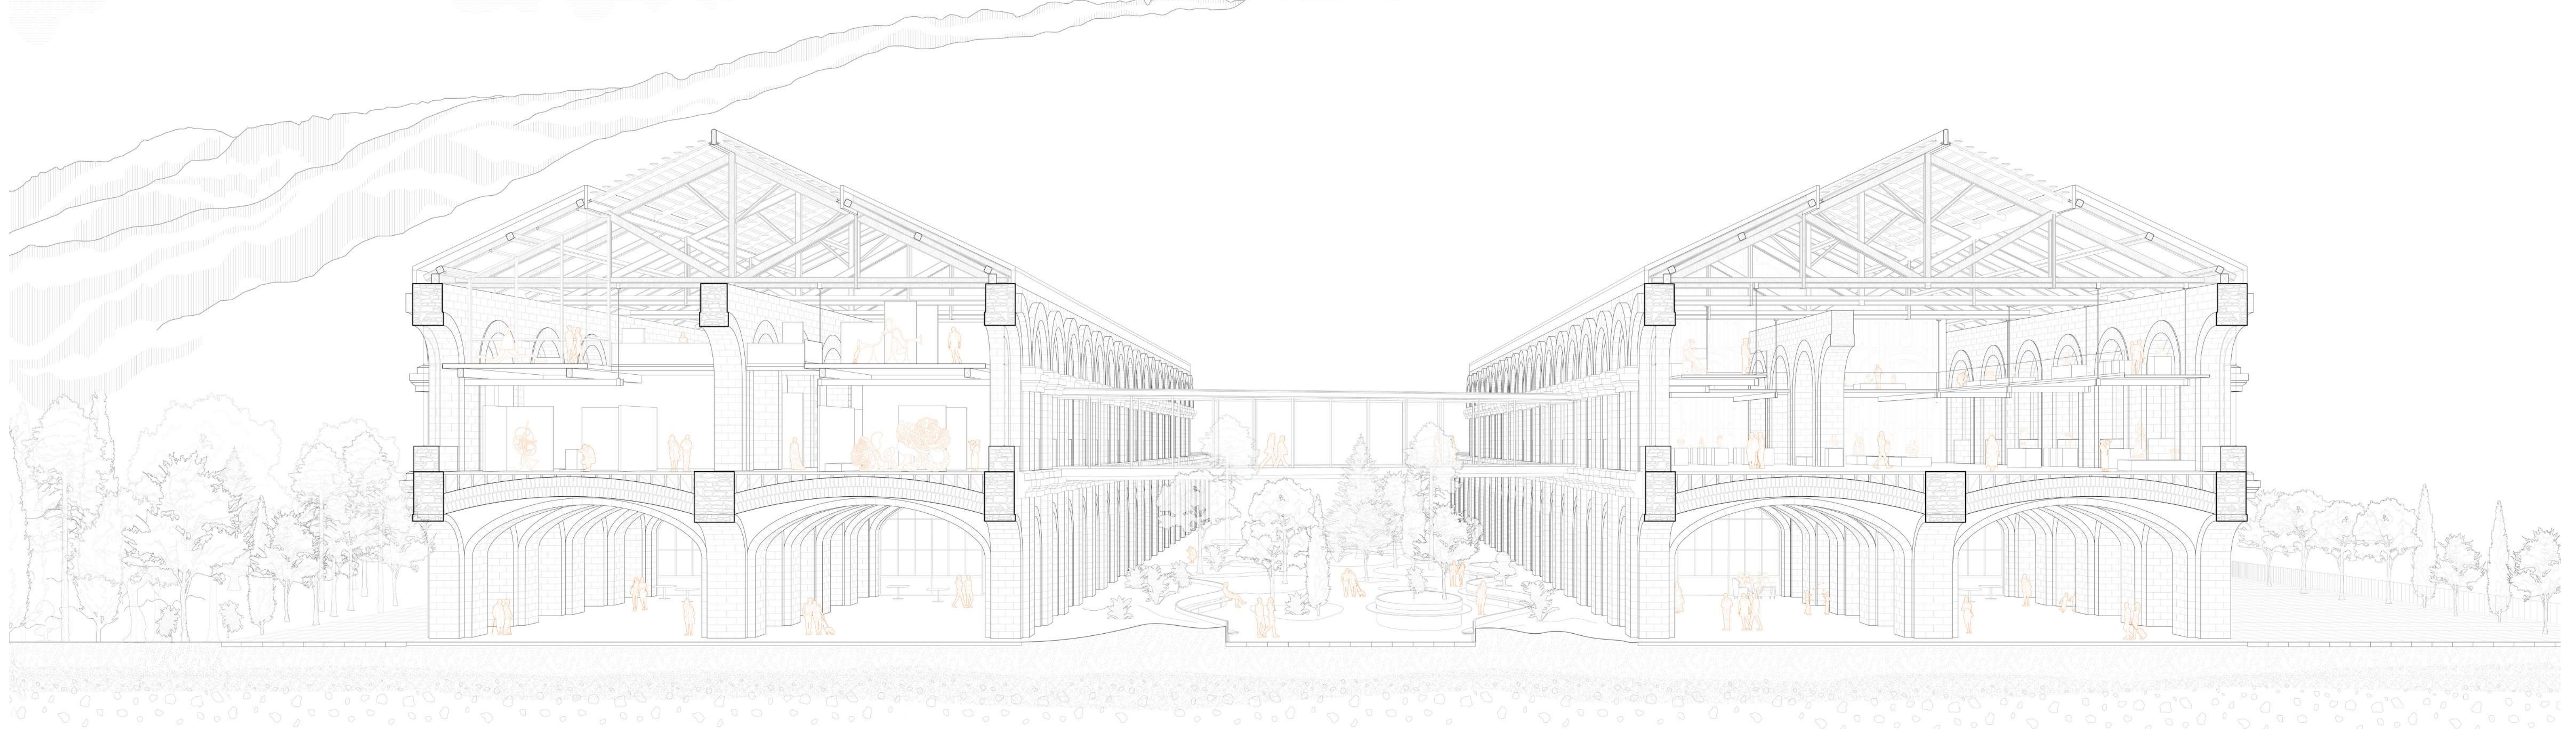

FRAGMENT DE LA BIBLIOTHÈQUE

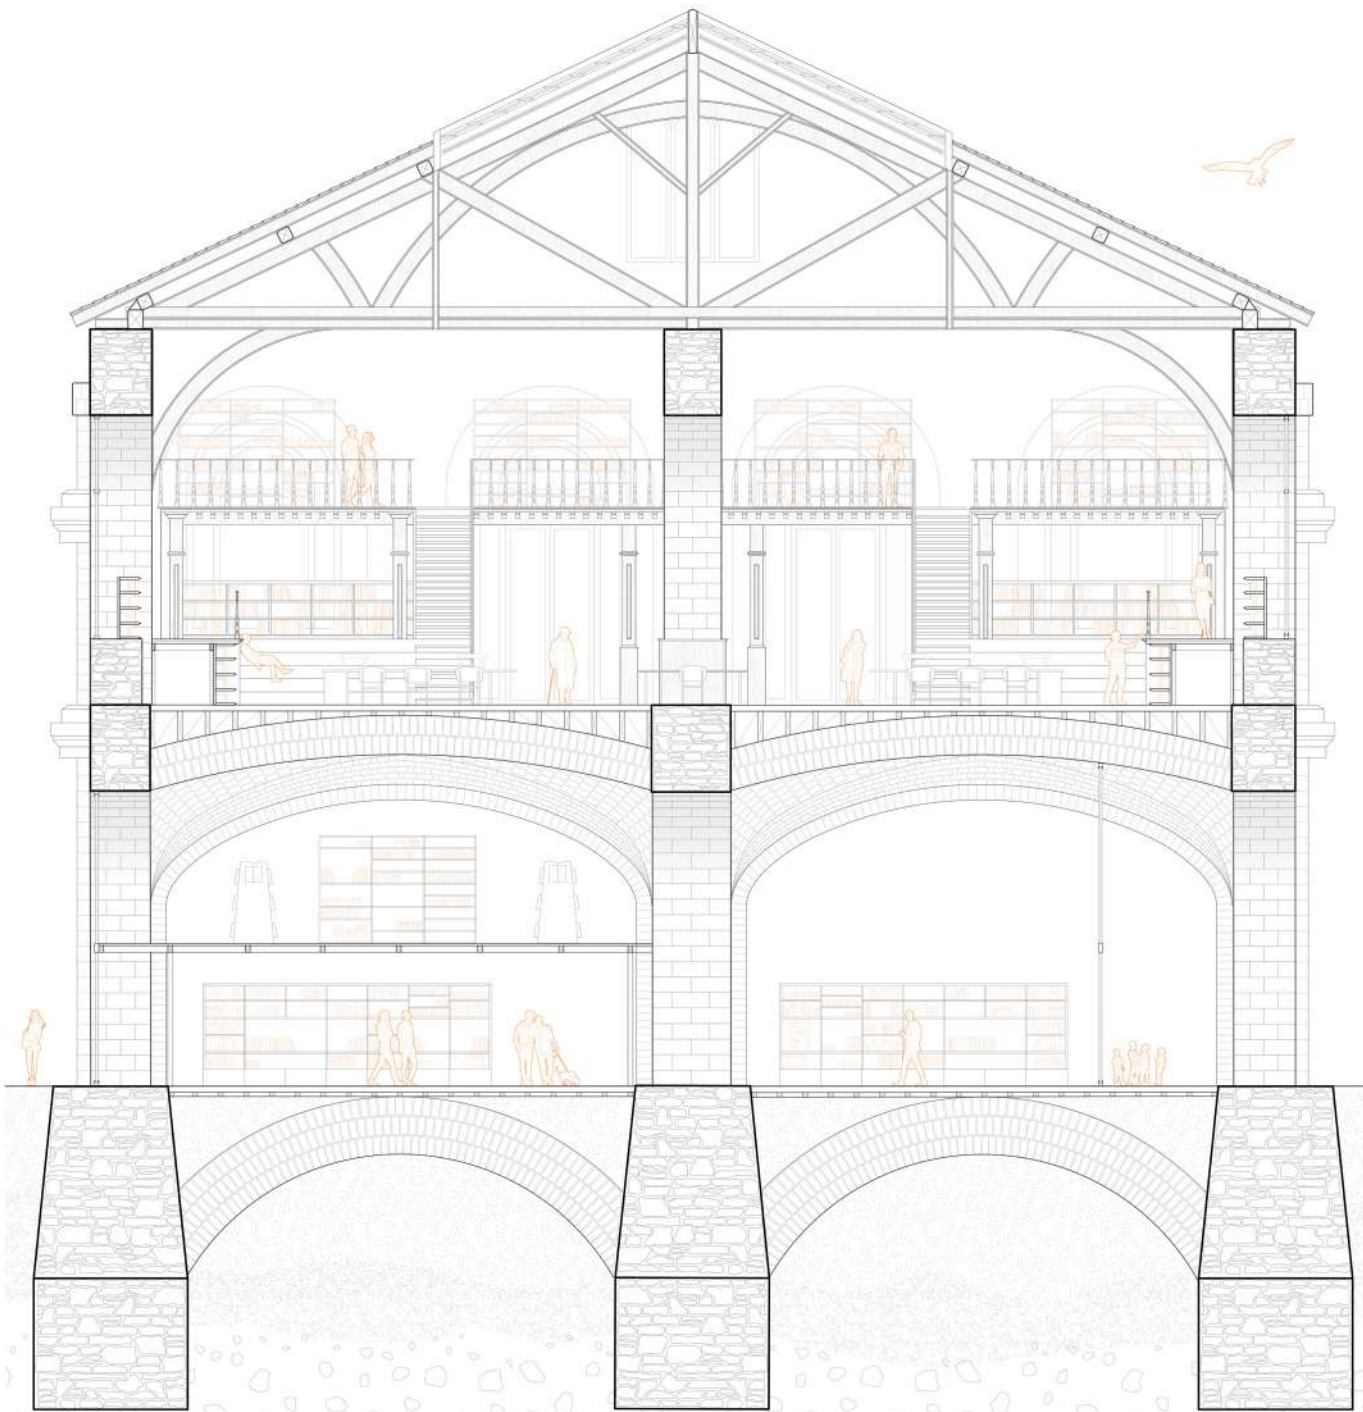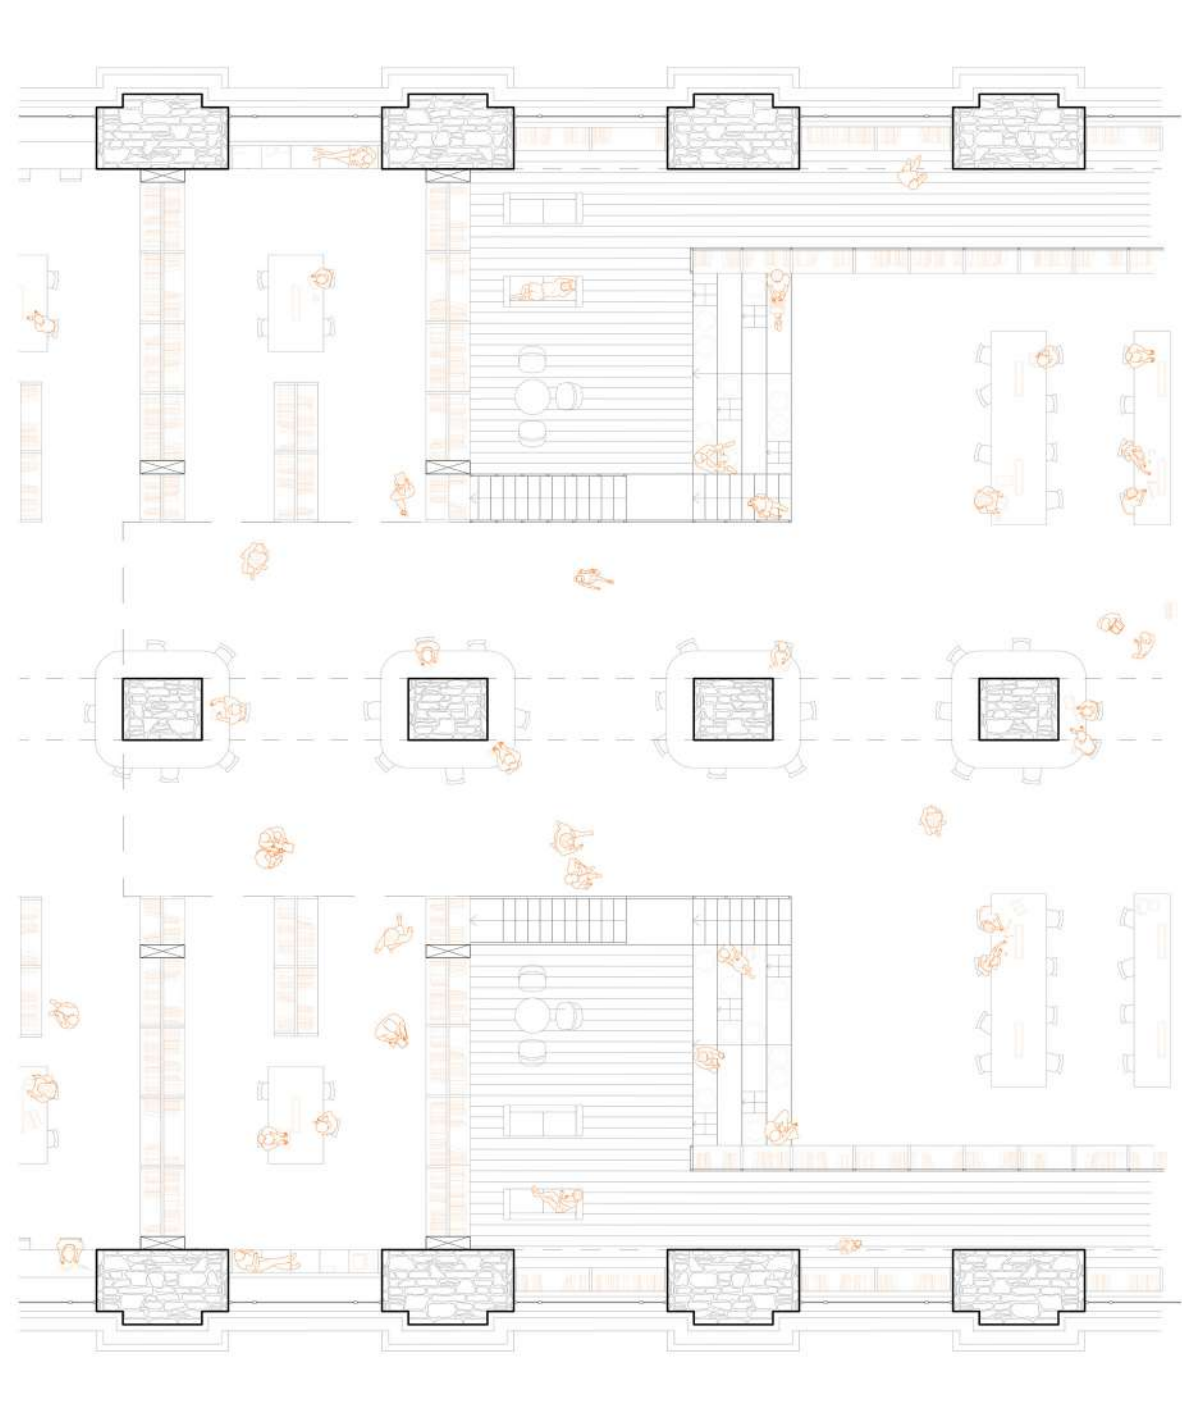

FRAGMENT DU MUSÉE

