


L'ALTER'HOSTEL


La reconversion de la maison d'arrêt de Rodez en auberge de jeunesse et centre culturel

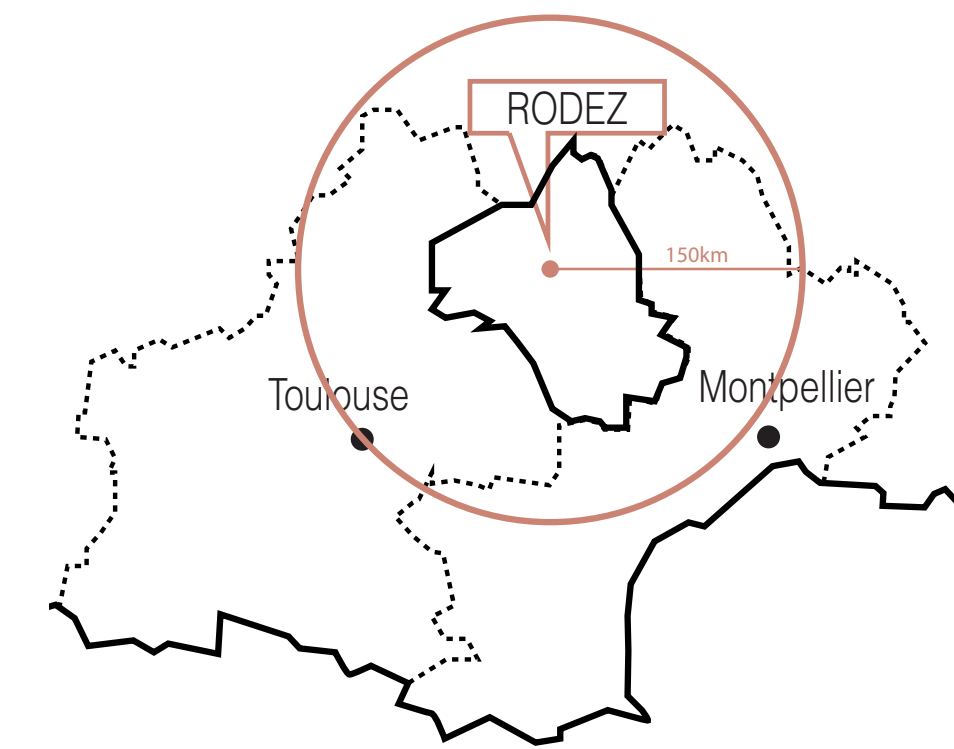


ANCIENNE PRISON
17EME SIÈCLE

PALAIS ÉPISCOPAL
19EME SIÈCLE

ANCIEN HÔPITAL
19EME SIÈCLE

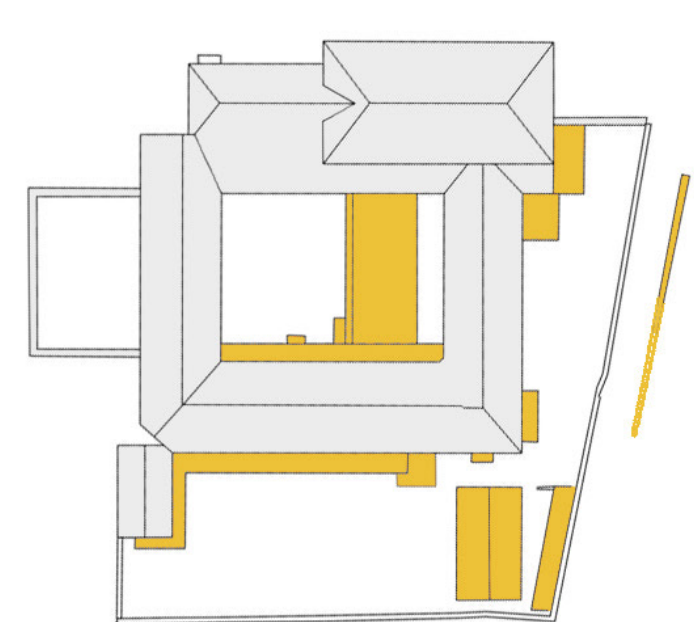


INTERVENTION EN PLAN
MASSE DE L'EXISTANT

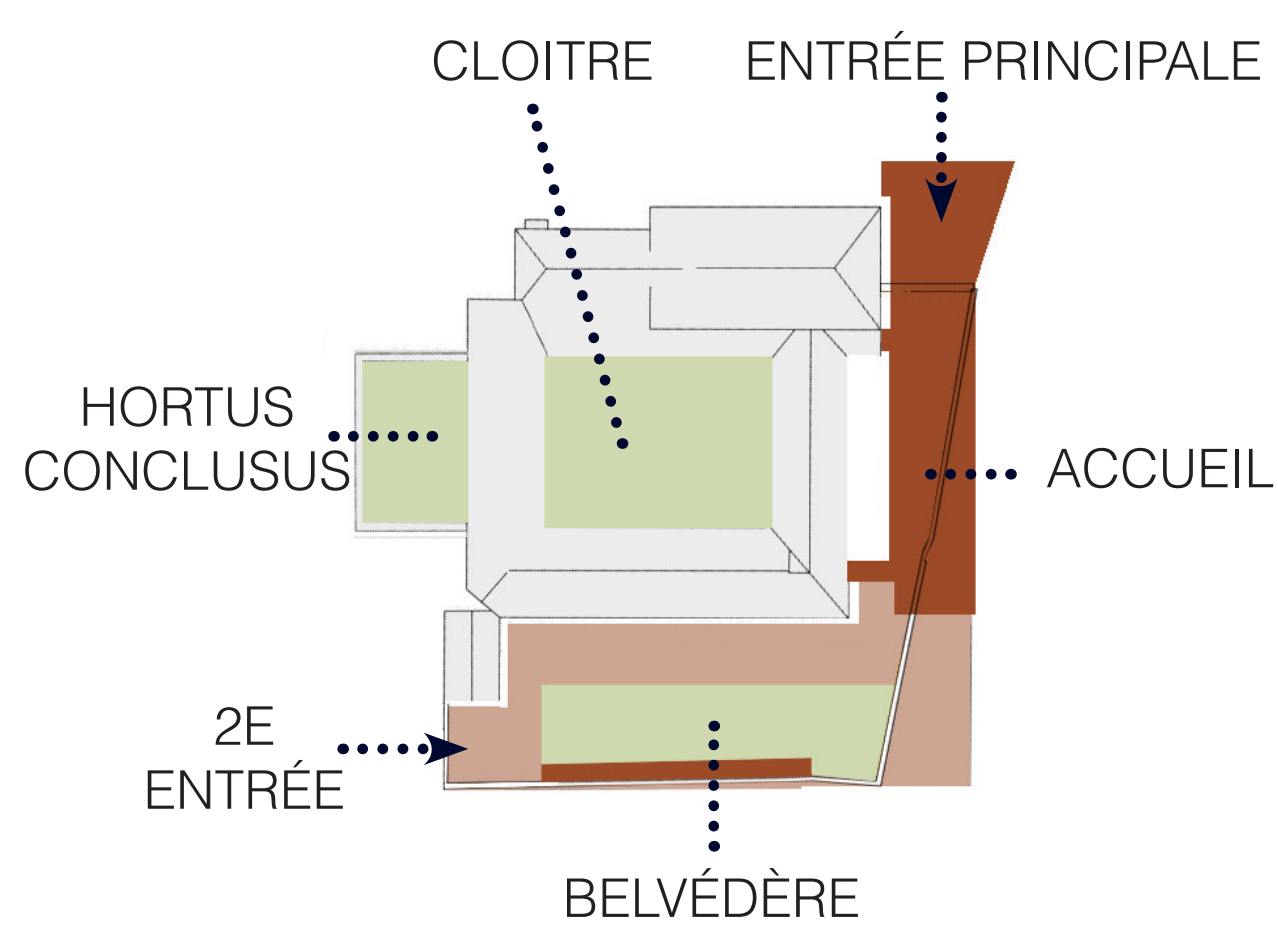


ÉLÉMENTS DÉTRUITS ÉLÉMENTS CONSTRUITS


INTERVENTION EN PLAN
MASSE DU PROJET

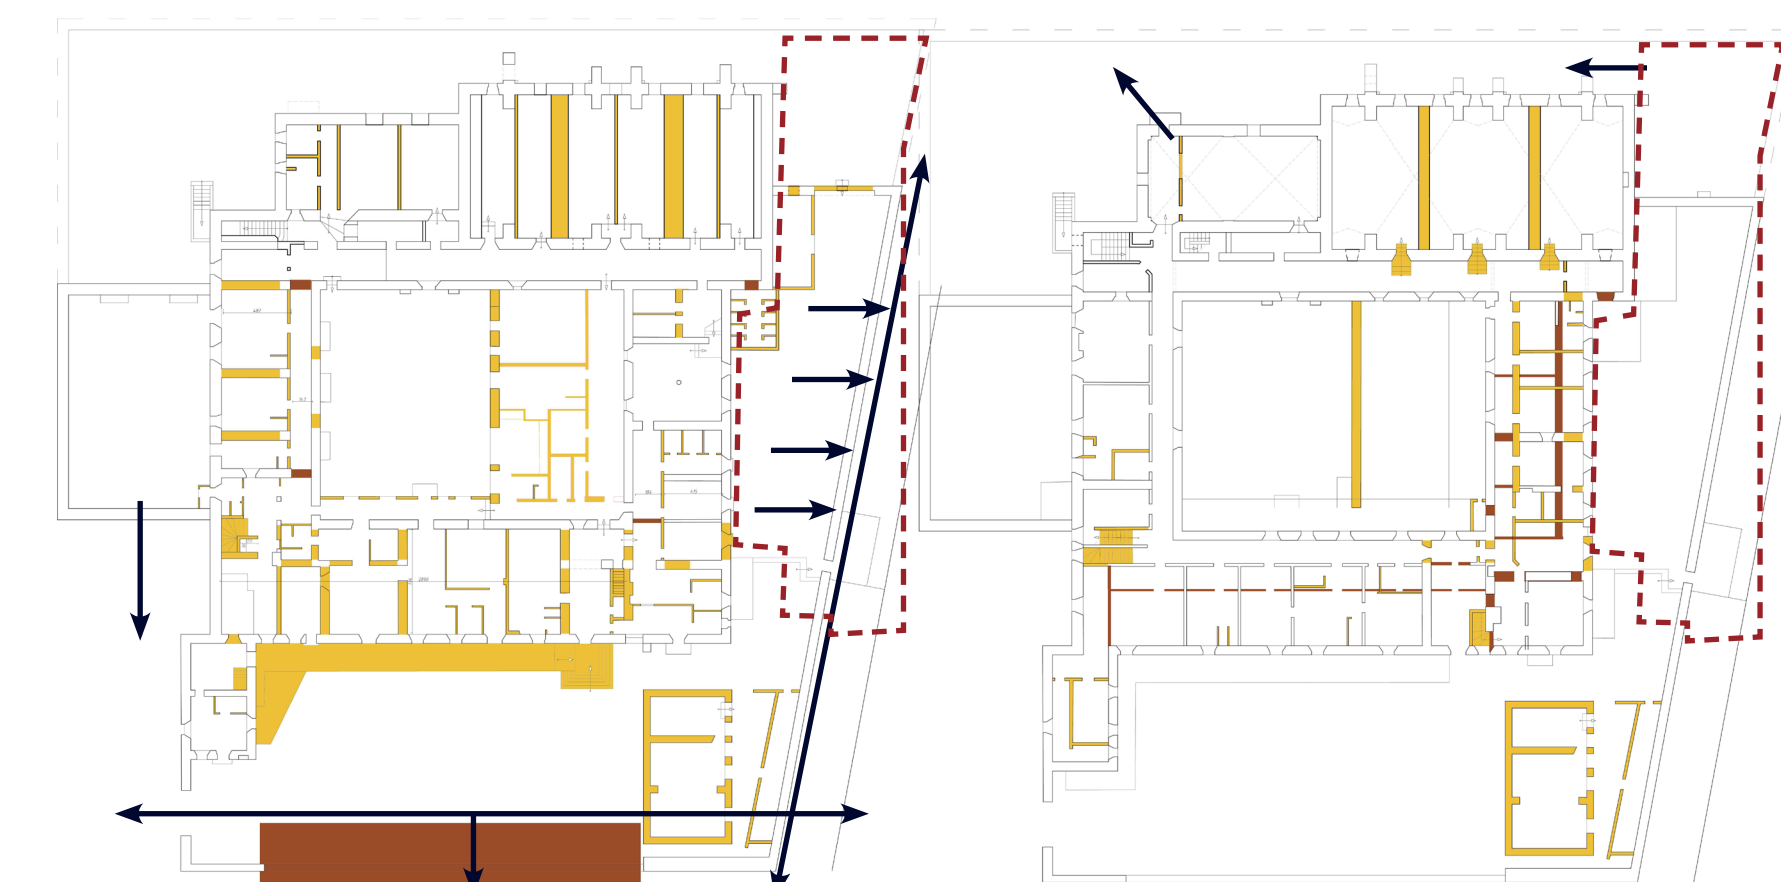


VUES EXTENSION
INTERVENTION AU RDC INTERVENTION AU R+1

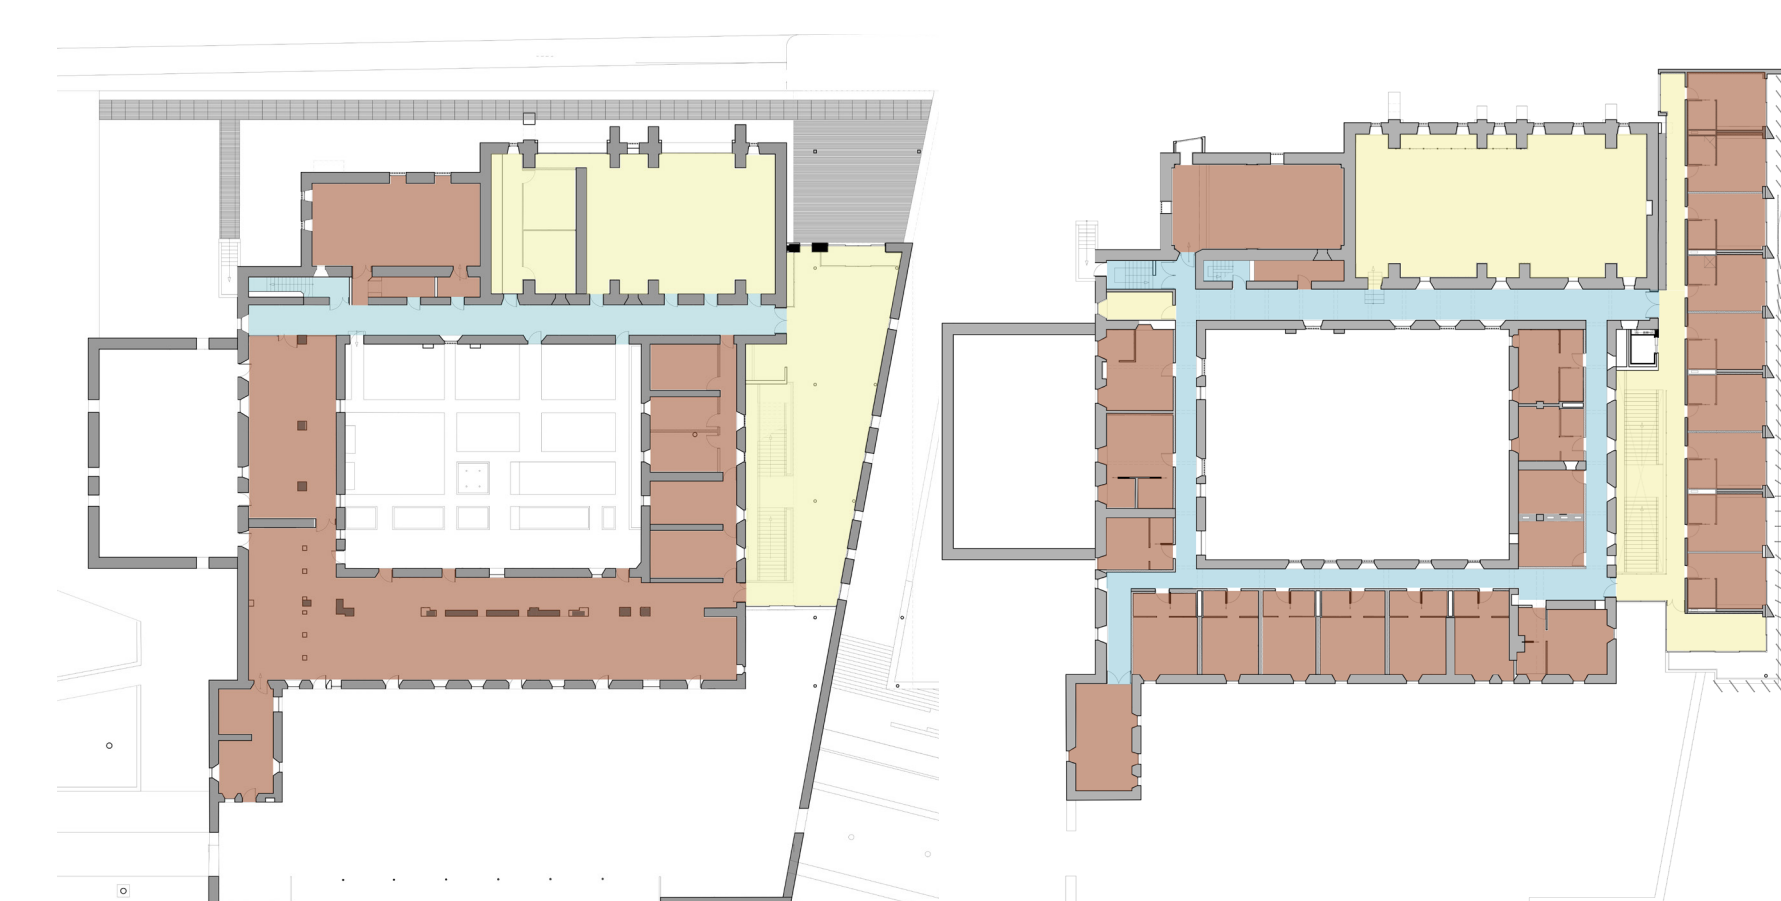

CHAUDS TEMPÉRÉS FRAÏS
THERMIQUE ET CIRCULATION AU RDC THERMIQUE ET CIRCULATION AU R+1

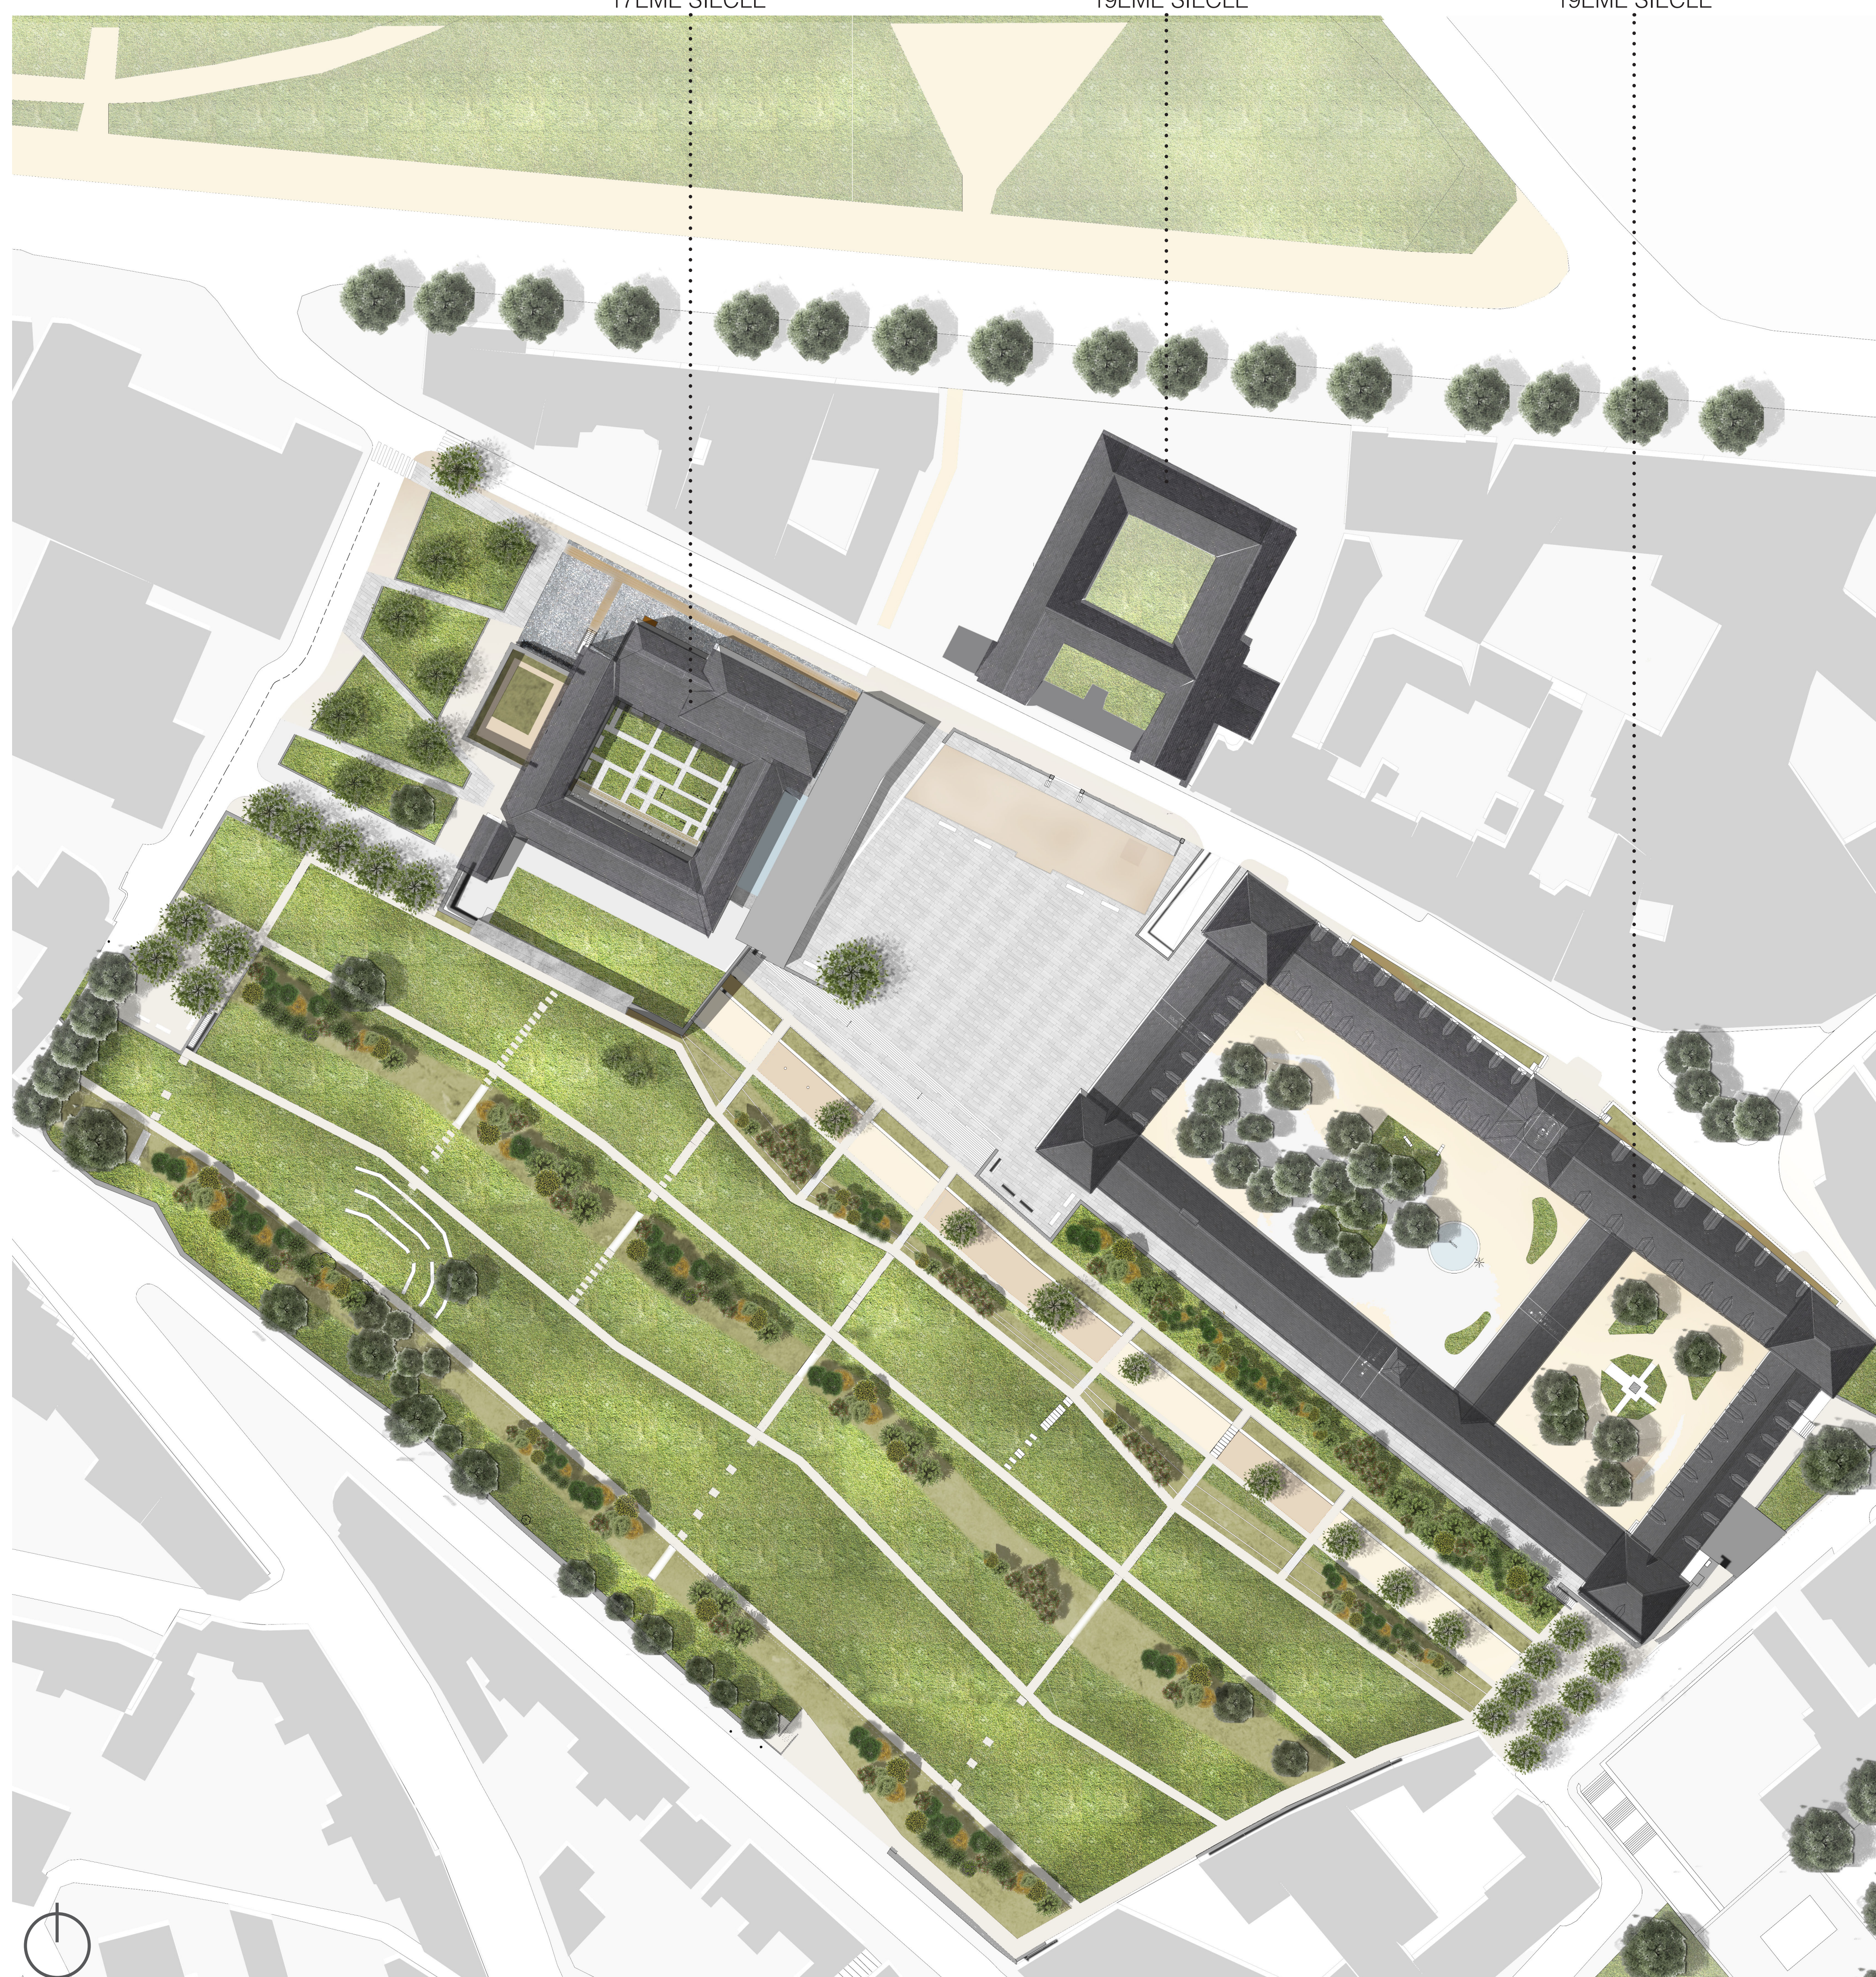

PLAN MASSE ENCLOS COMBAREL 1/500

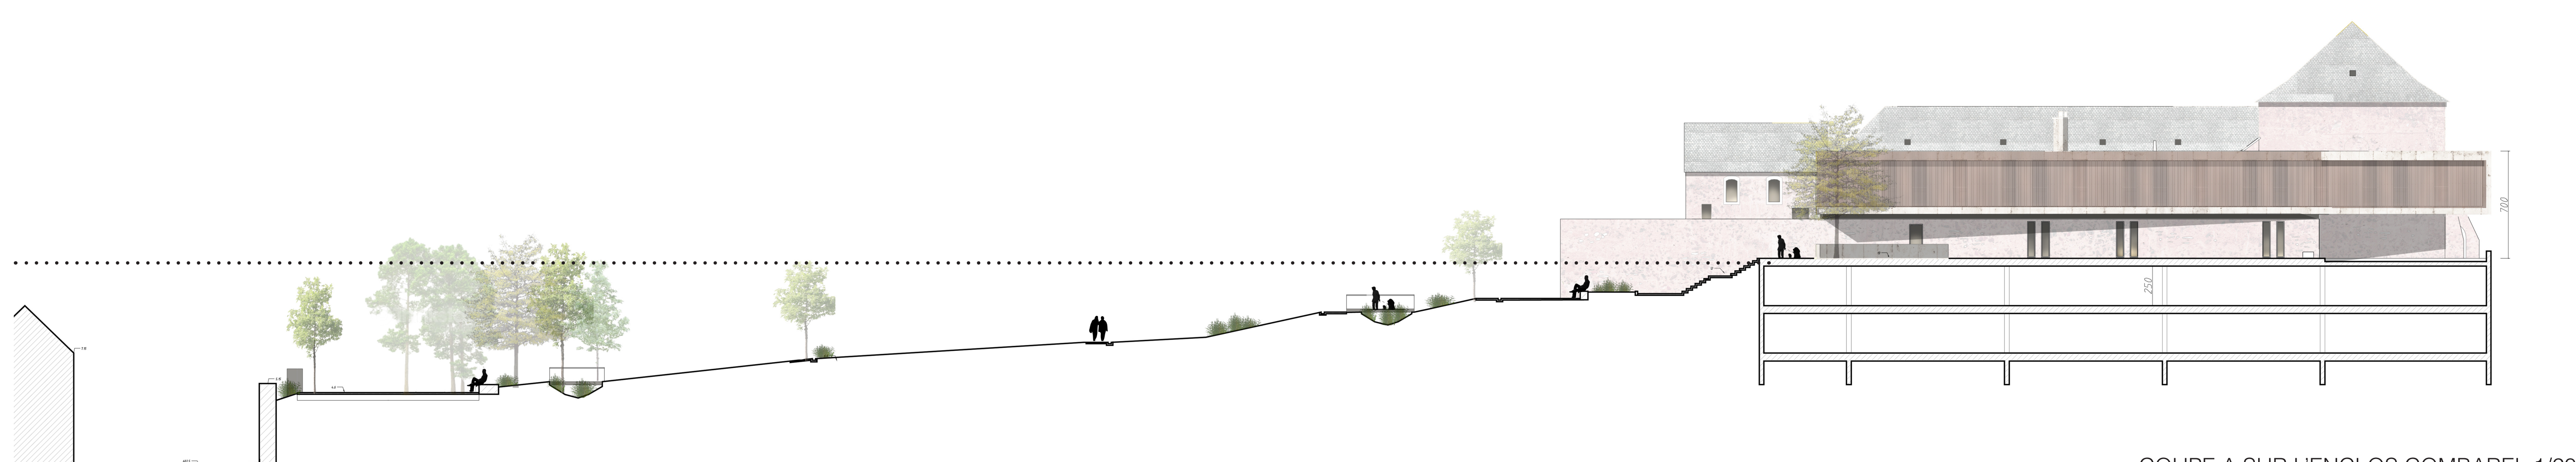

COUPE A SUR L'ENCLOS COMBAREL 1/200