




HOSPICE, HOPITAL, HOTEL

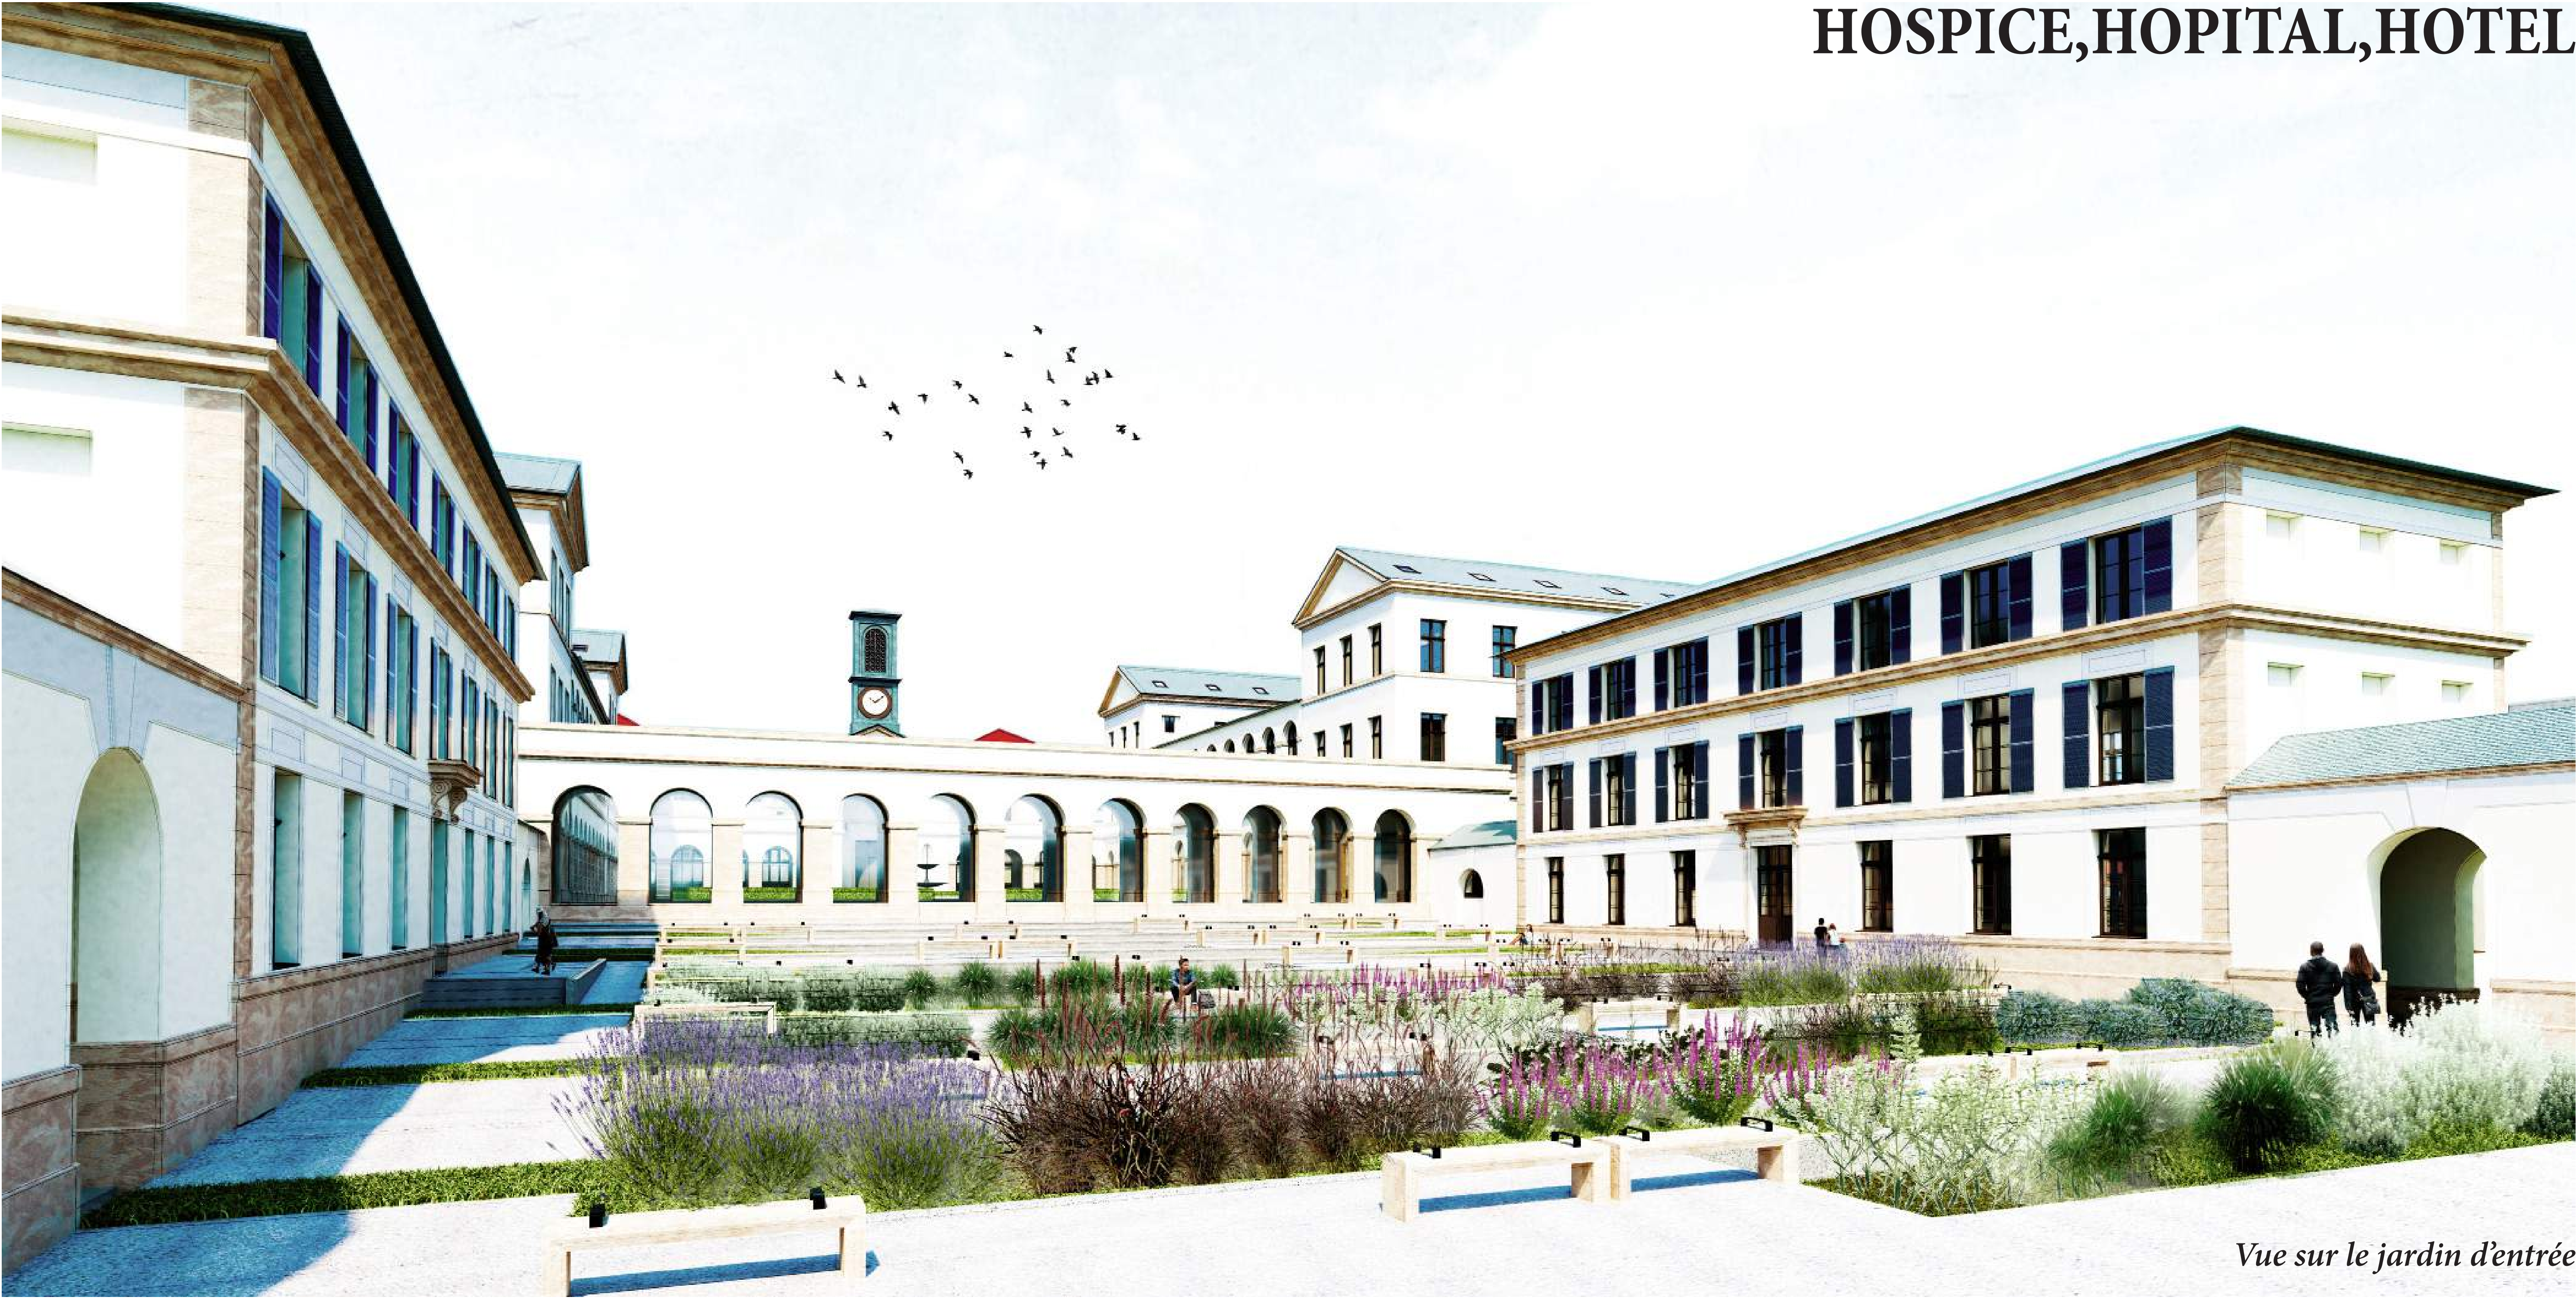


Vue sur le jardin d'entrée

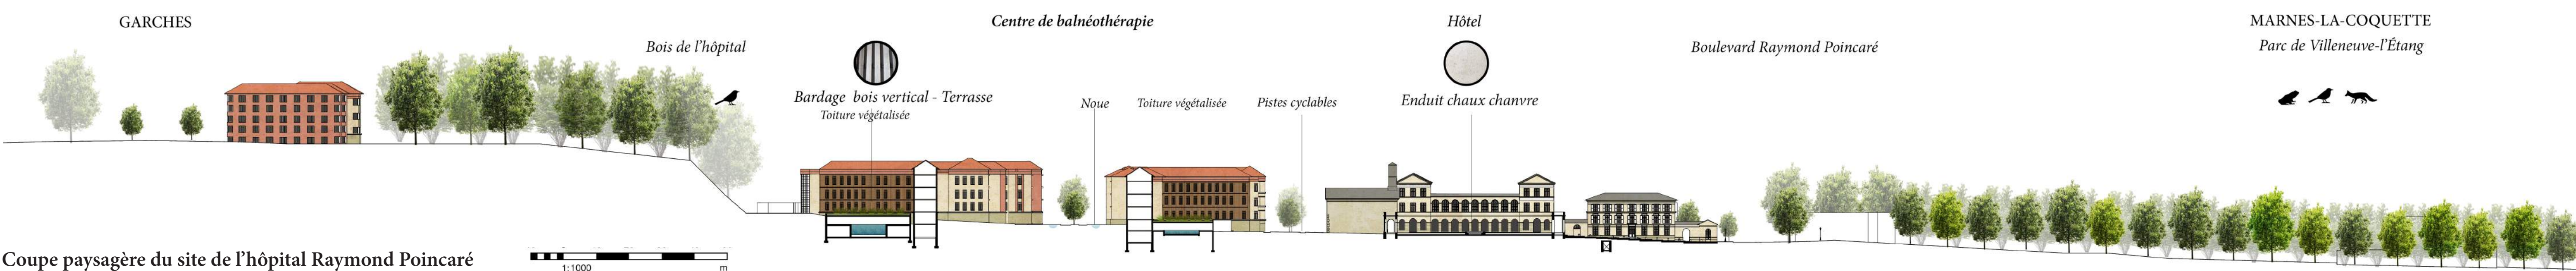


Coupe paysagère du site de l'hôpital Raymond Poincaré

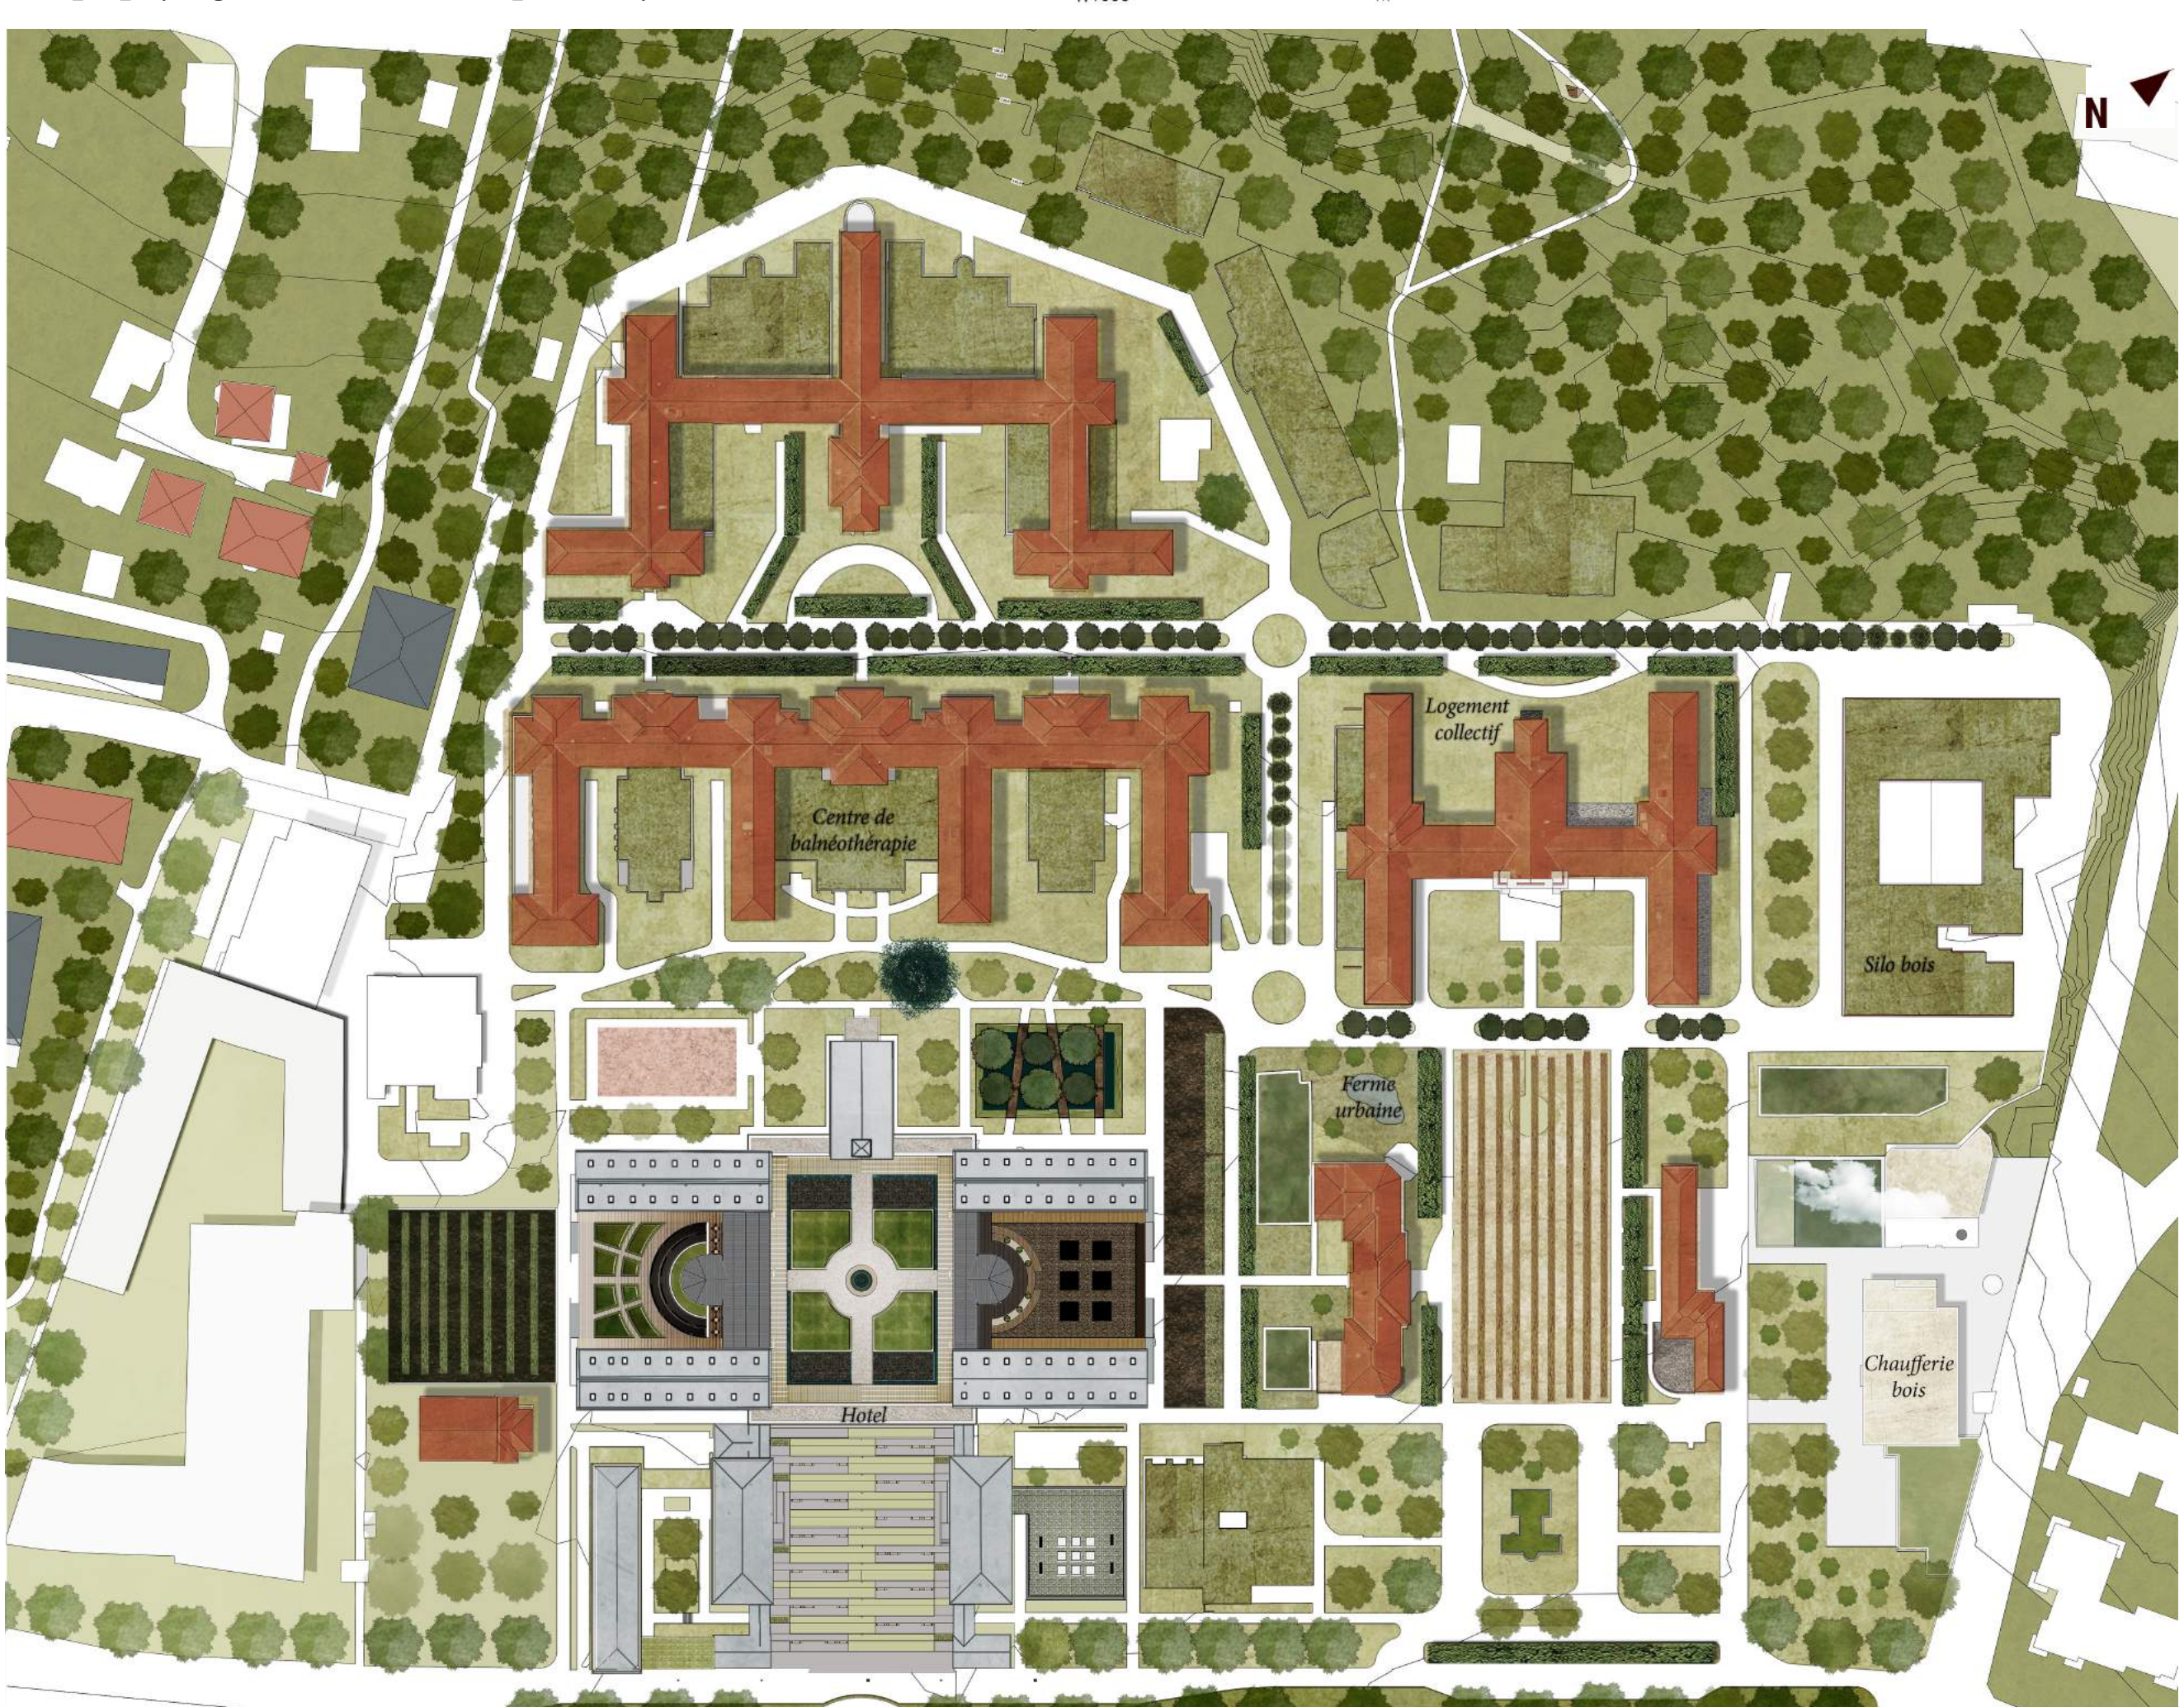


Plan de masse - 1:500e - «Reboiser le site de l'hôpital»

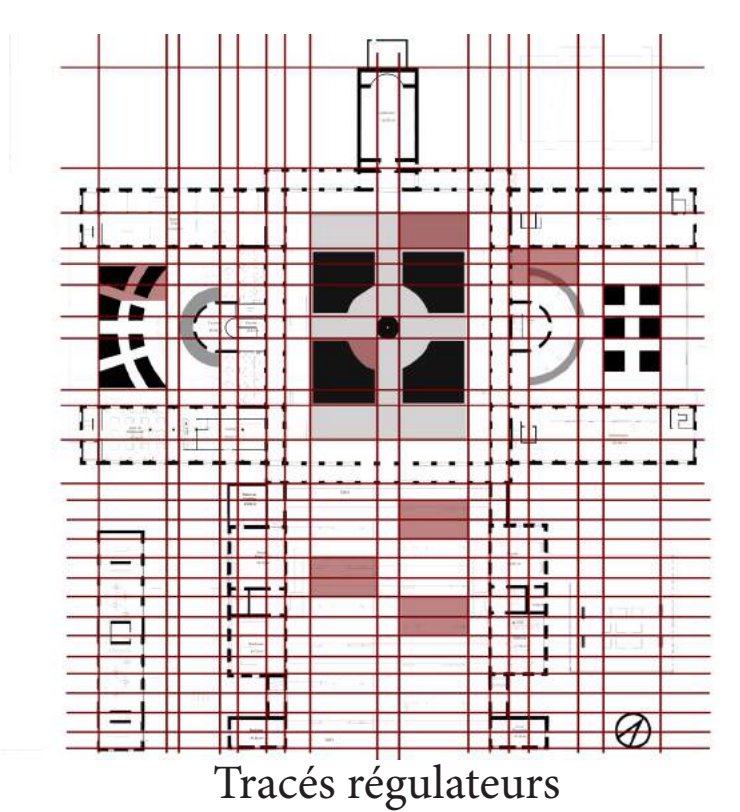


Tracés régulateurs

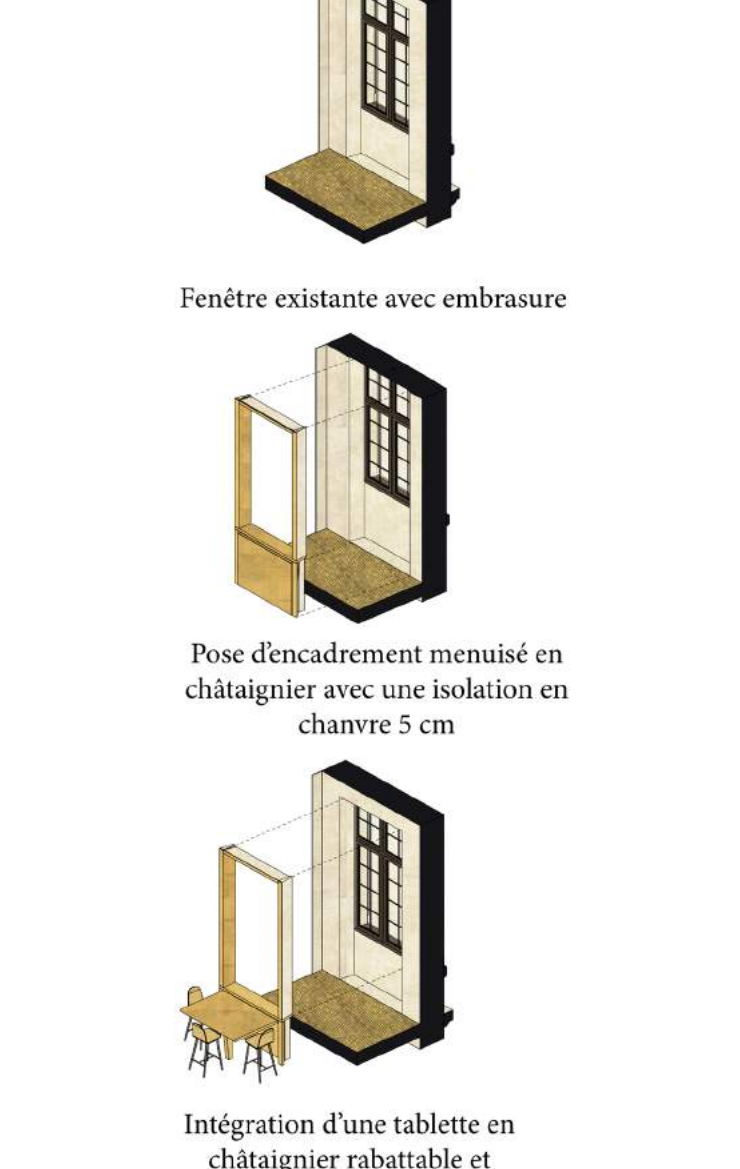


Cadrer la vue

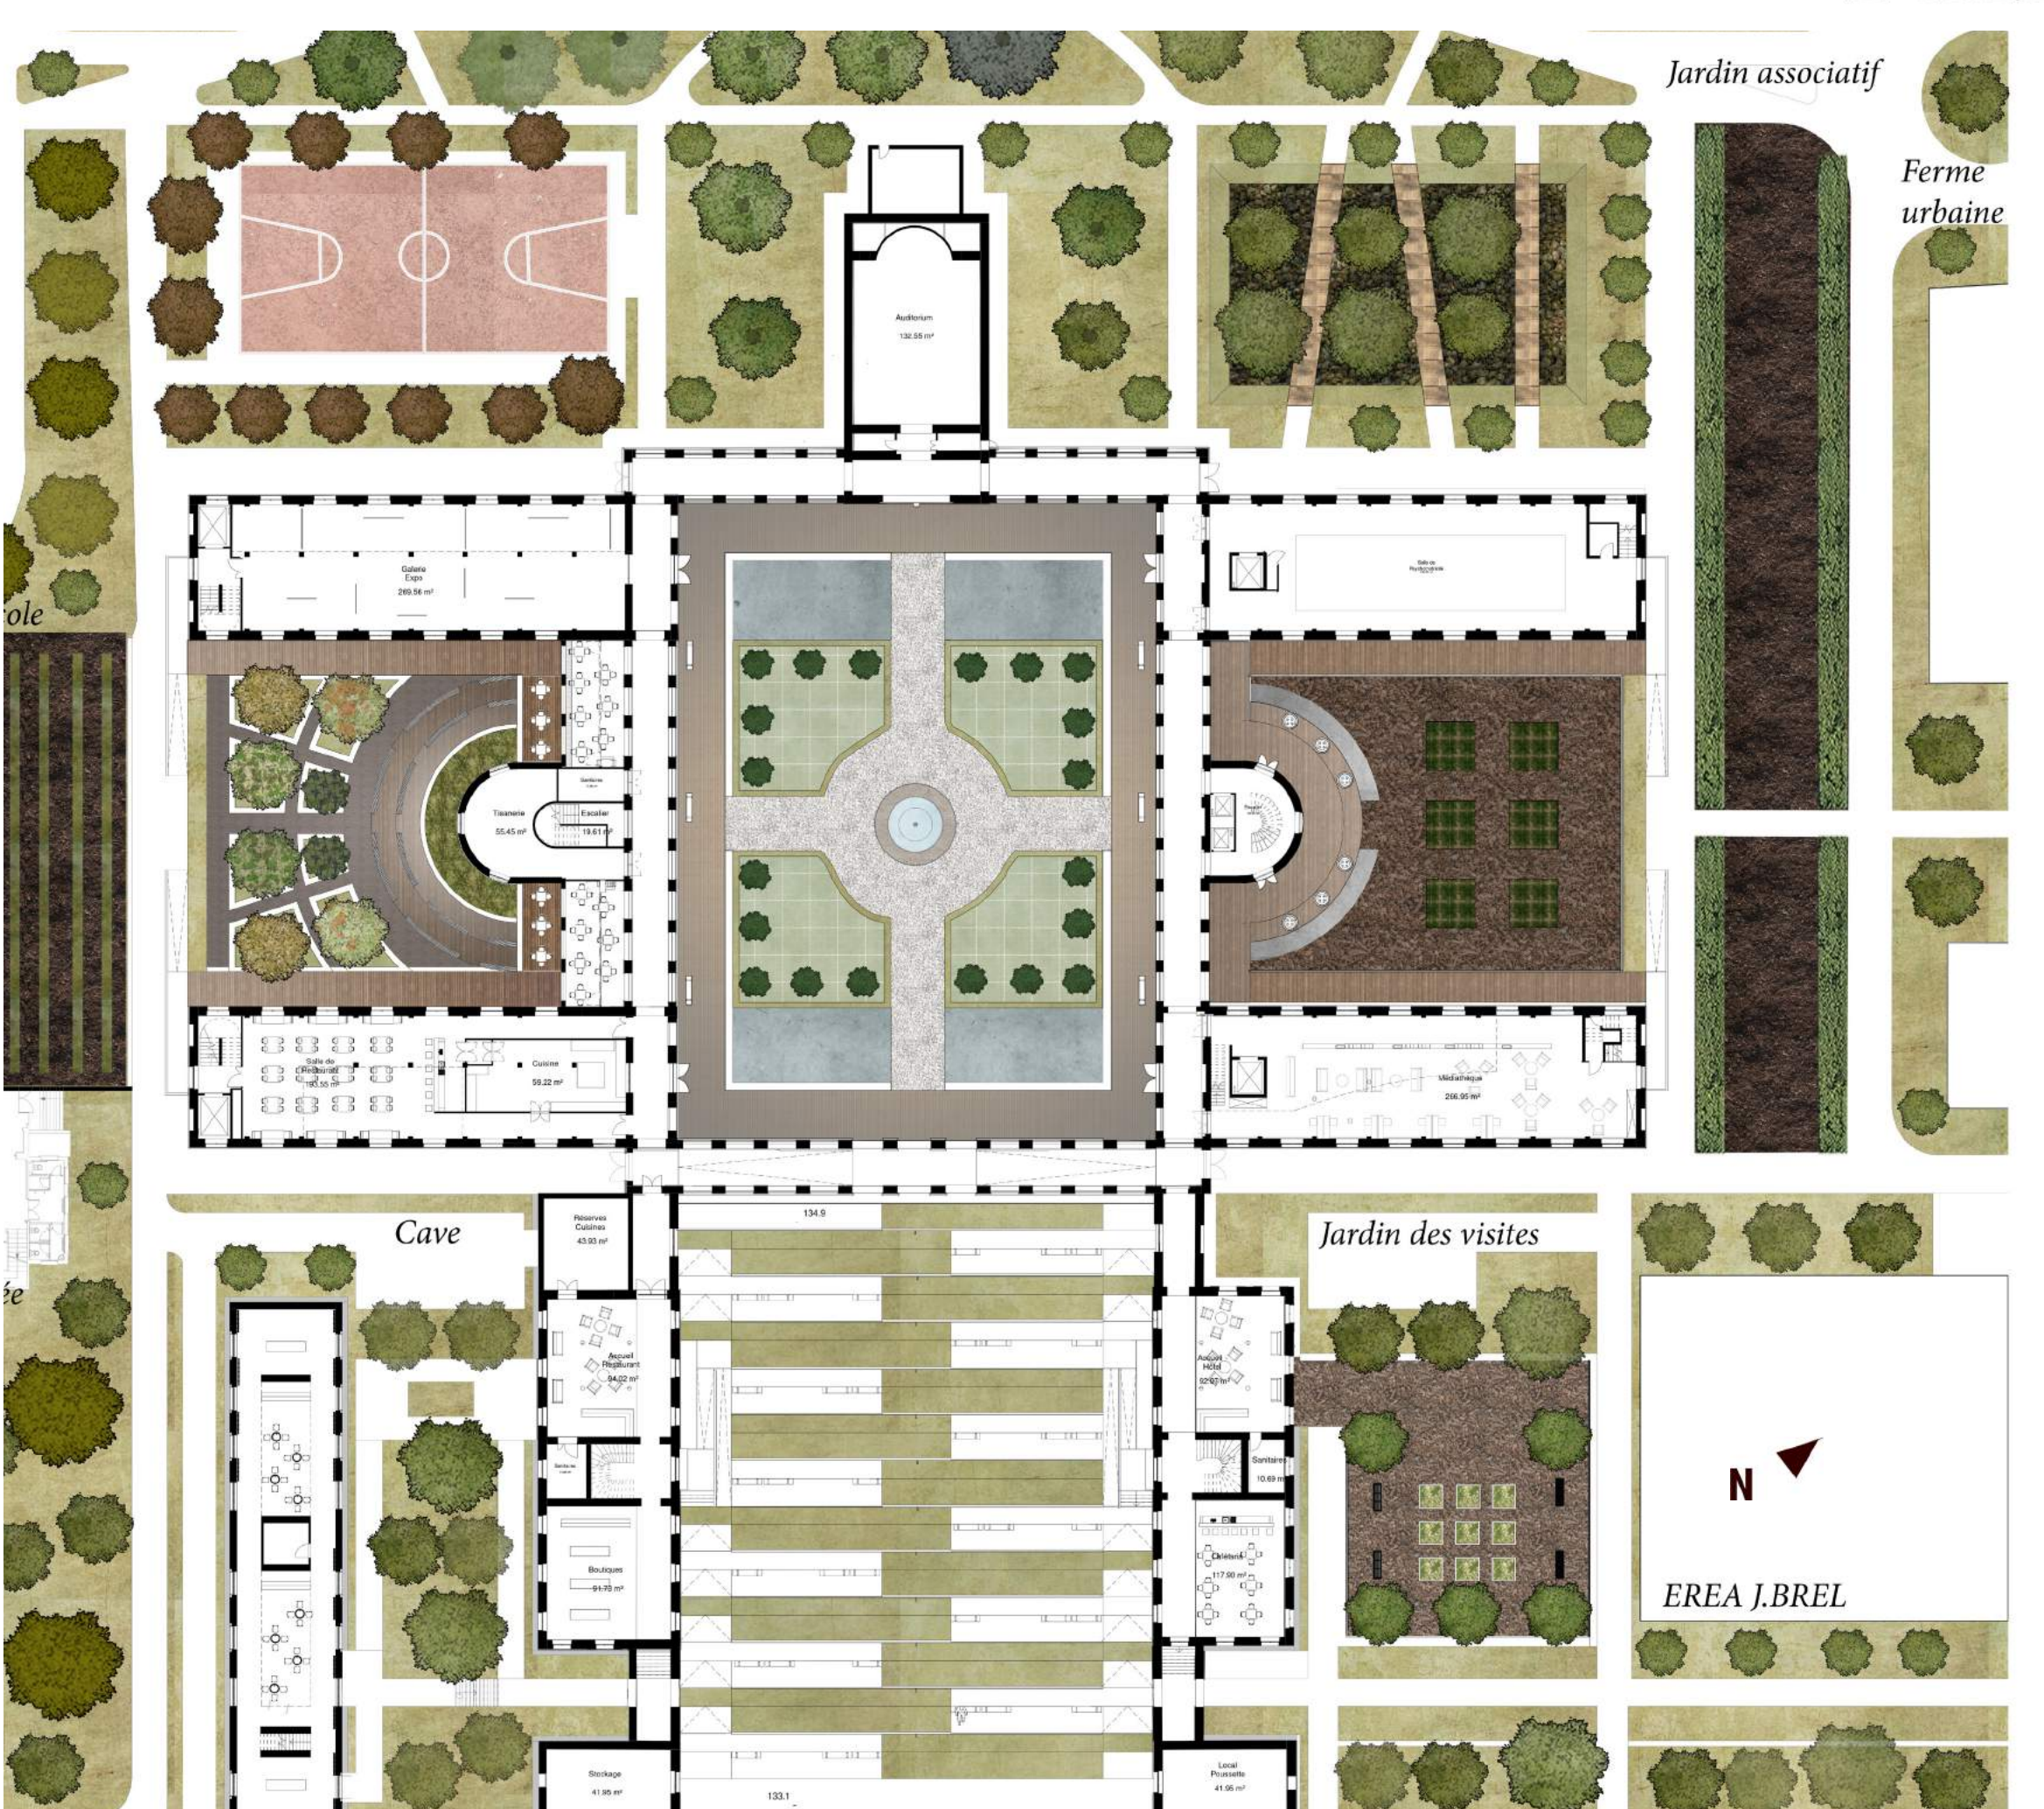

Plan du RDC

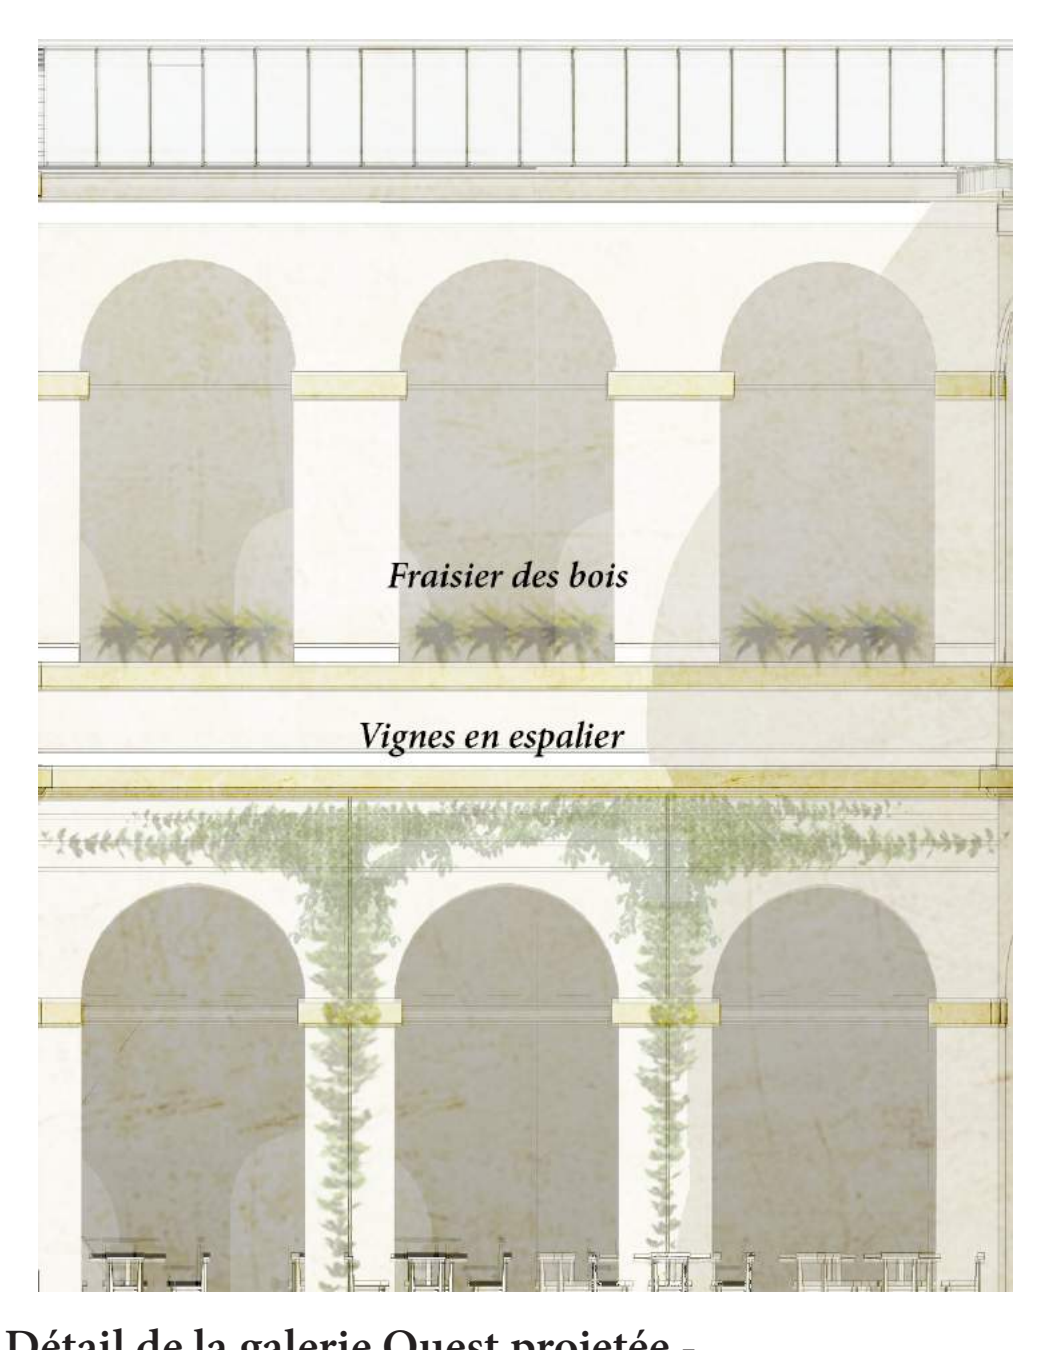

Détail de la galerie Ouest projetée - Jardinlière et Loggia

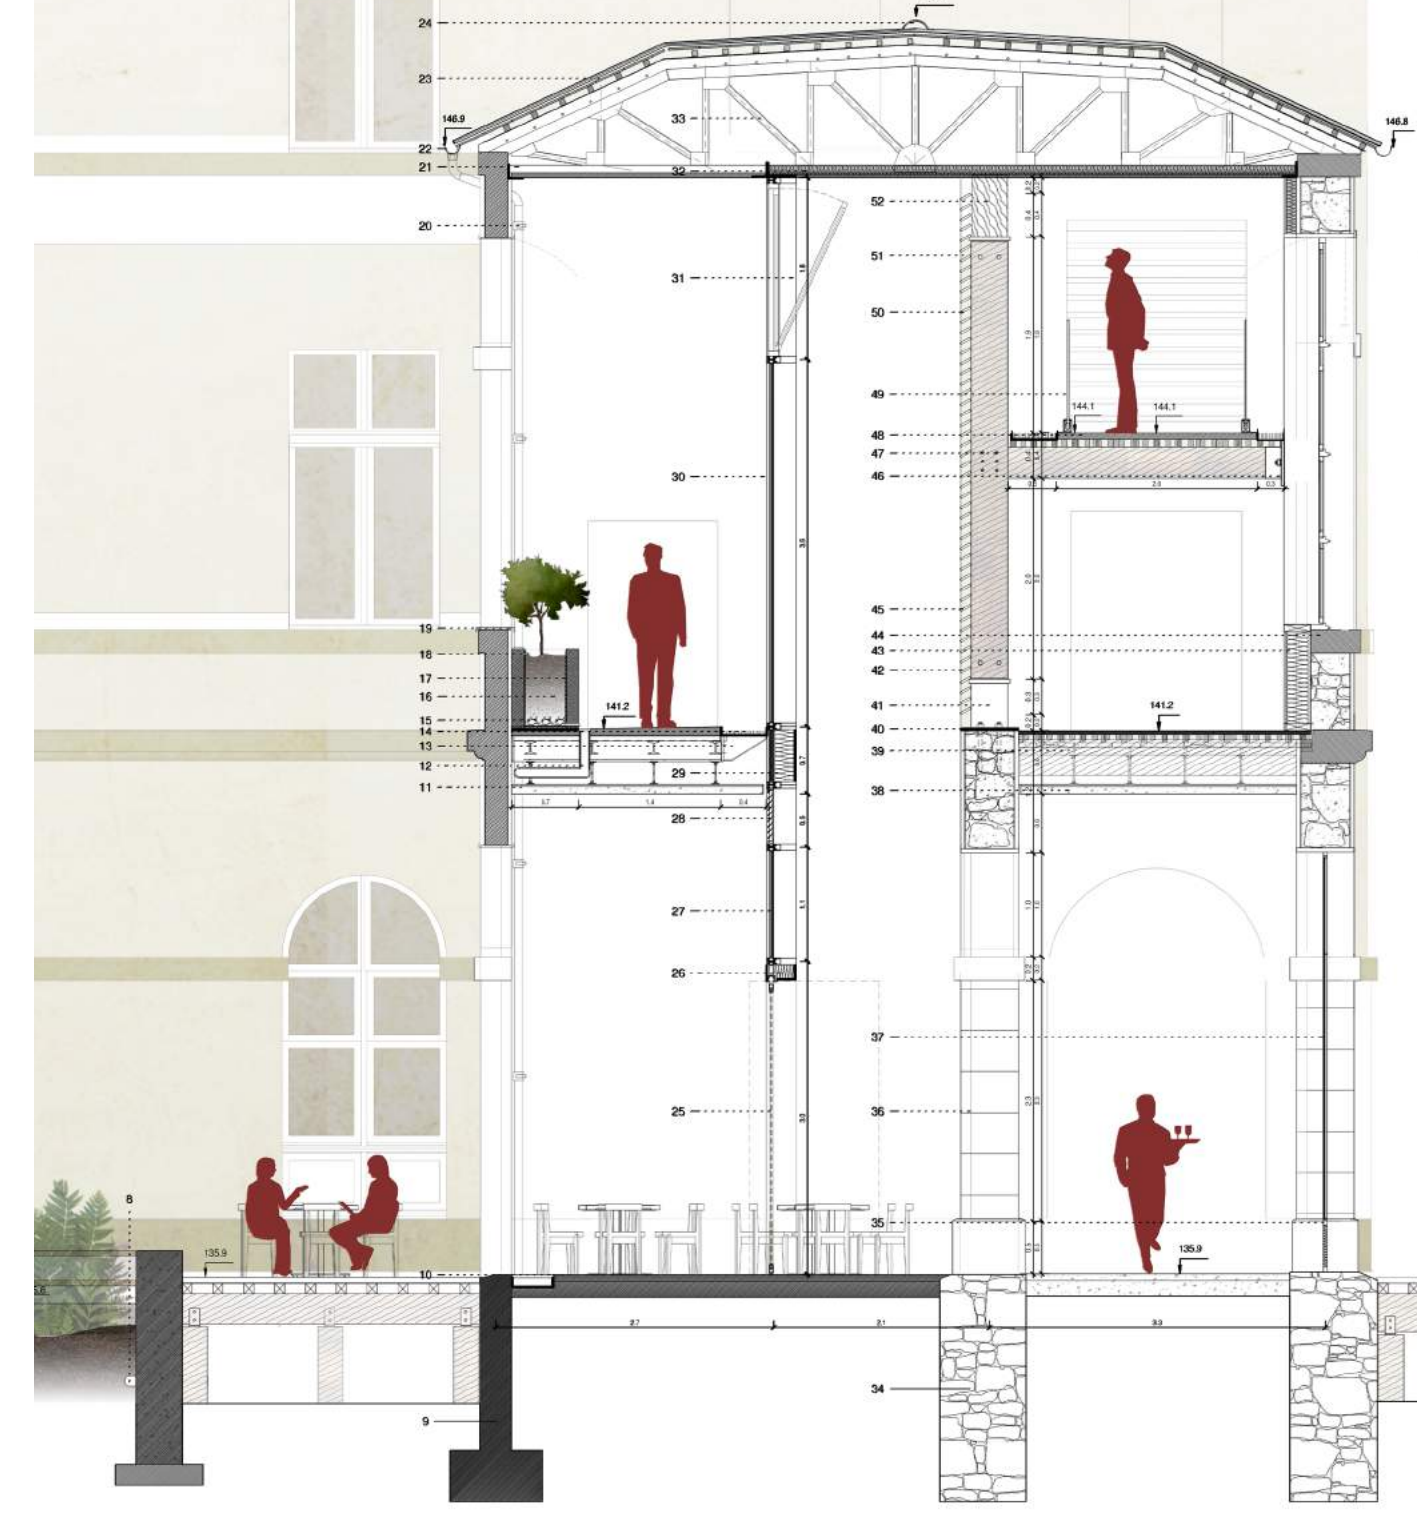


Saison hivernale Axonomie galerie Ouest



Saison estivale Axonomie galerie Ouest



Vue sur le verger et la galerie Ouest projetée

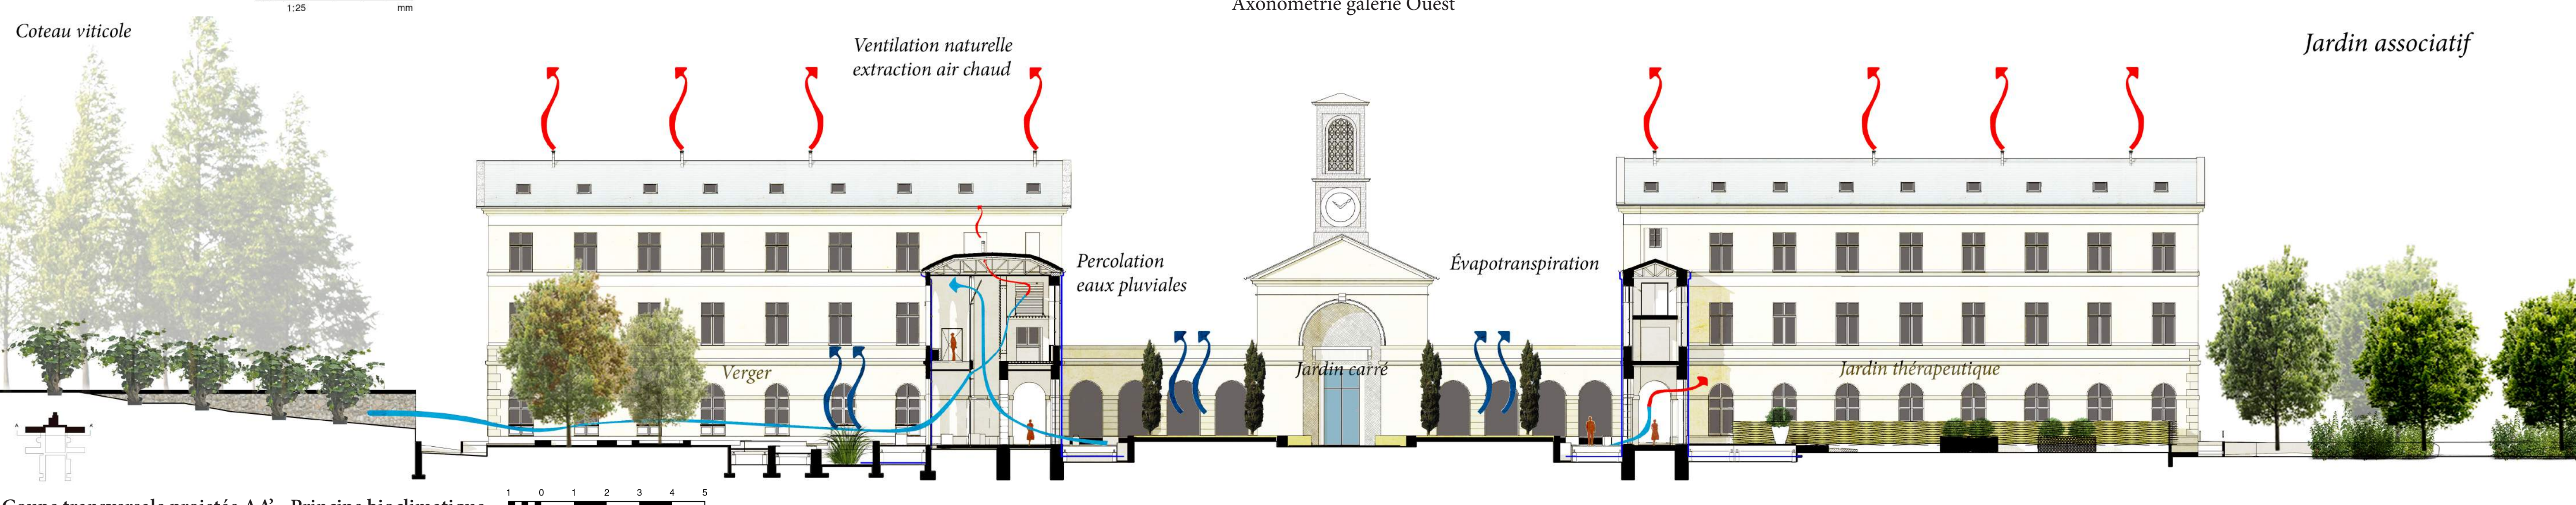

Coupe transversale projetée AA' - Principe bioclimatique